


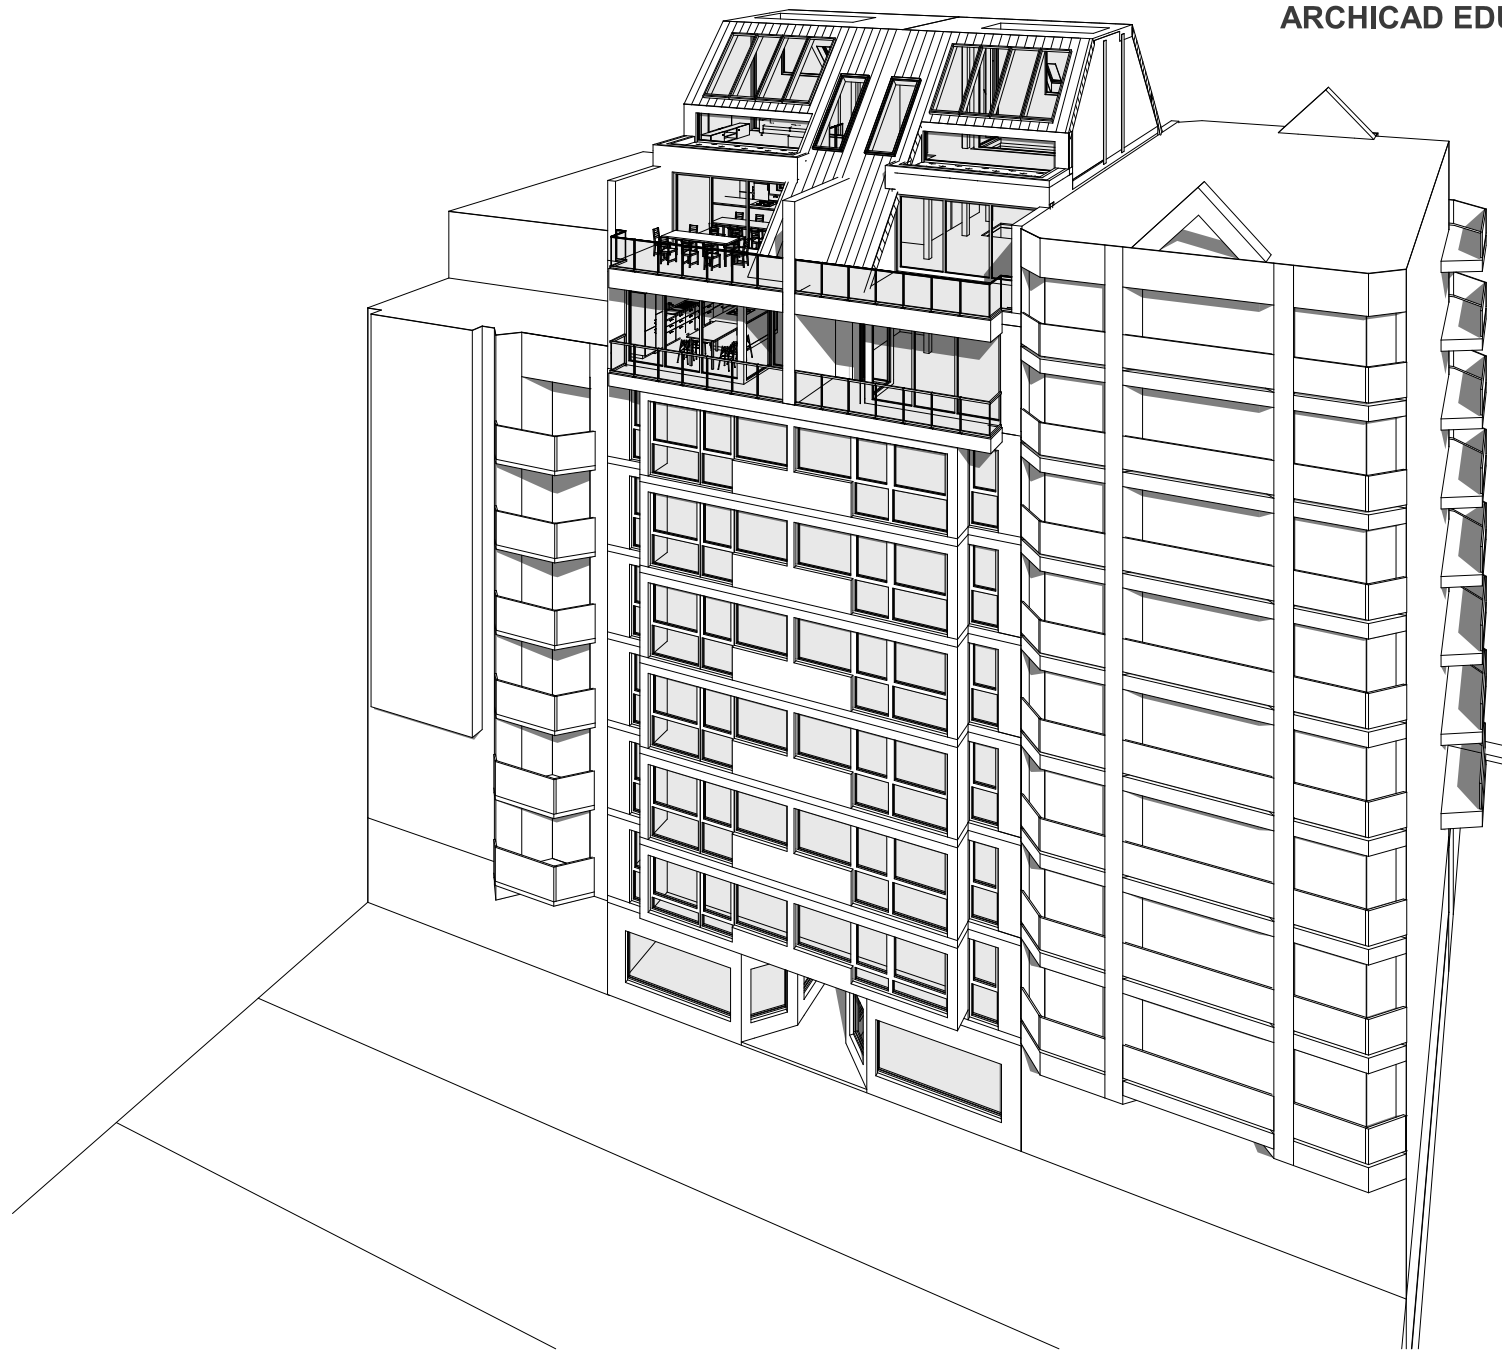

Lijntekening Voorkant

1:100



Lijntekening Achterkant

1:100