




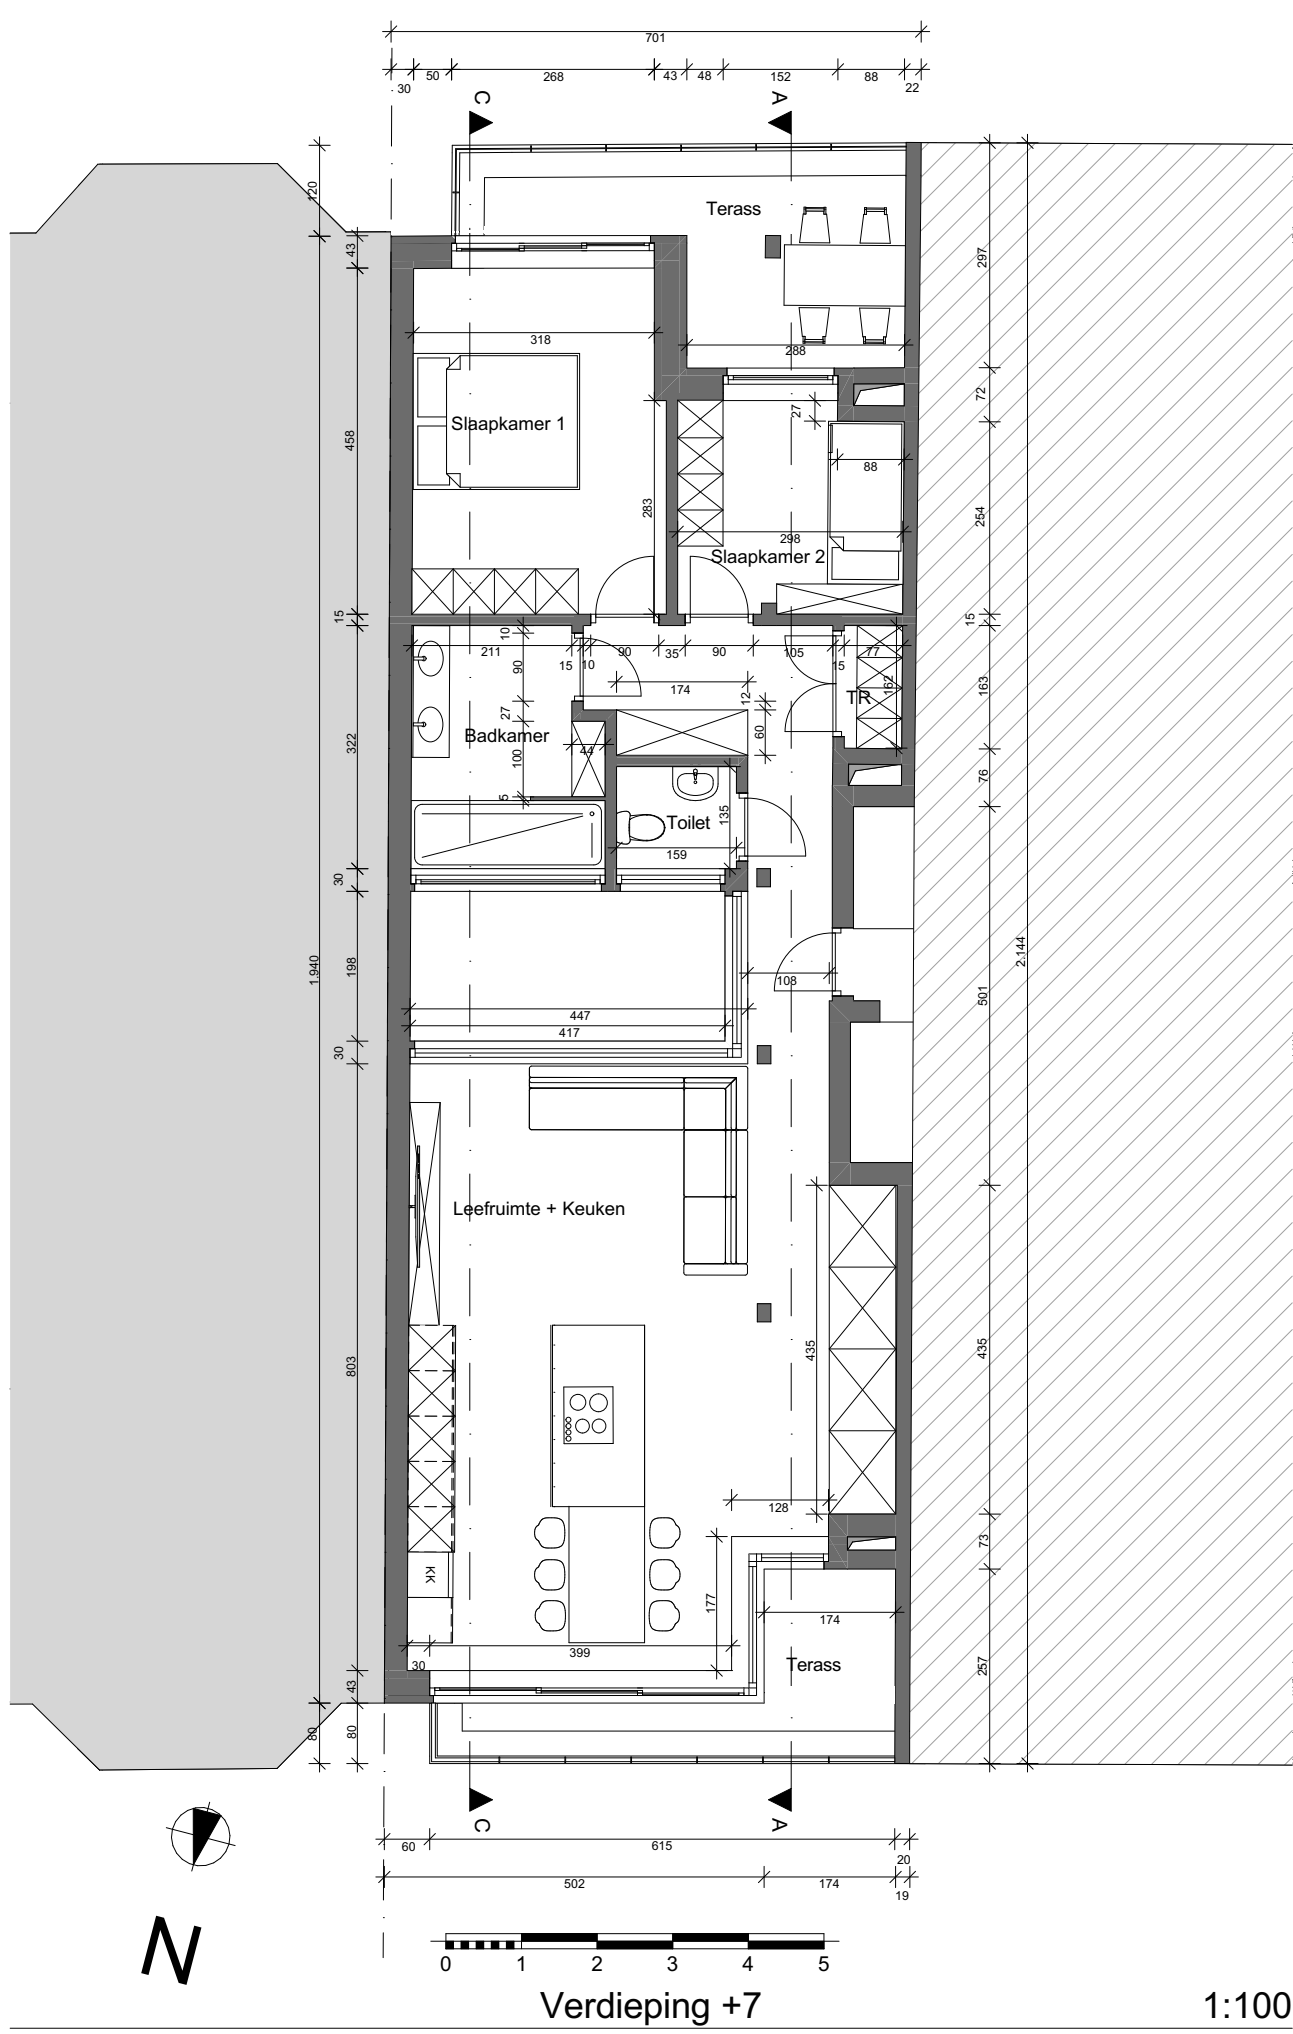


Verdieping +7 1:100

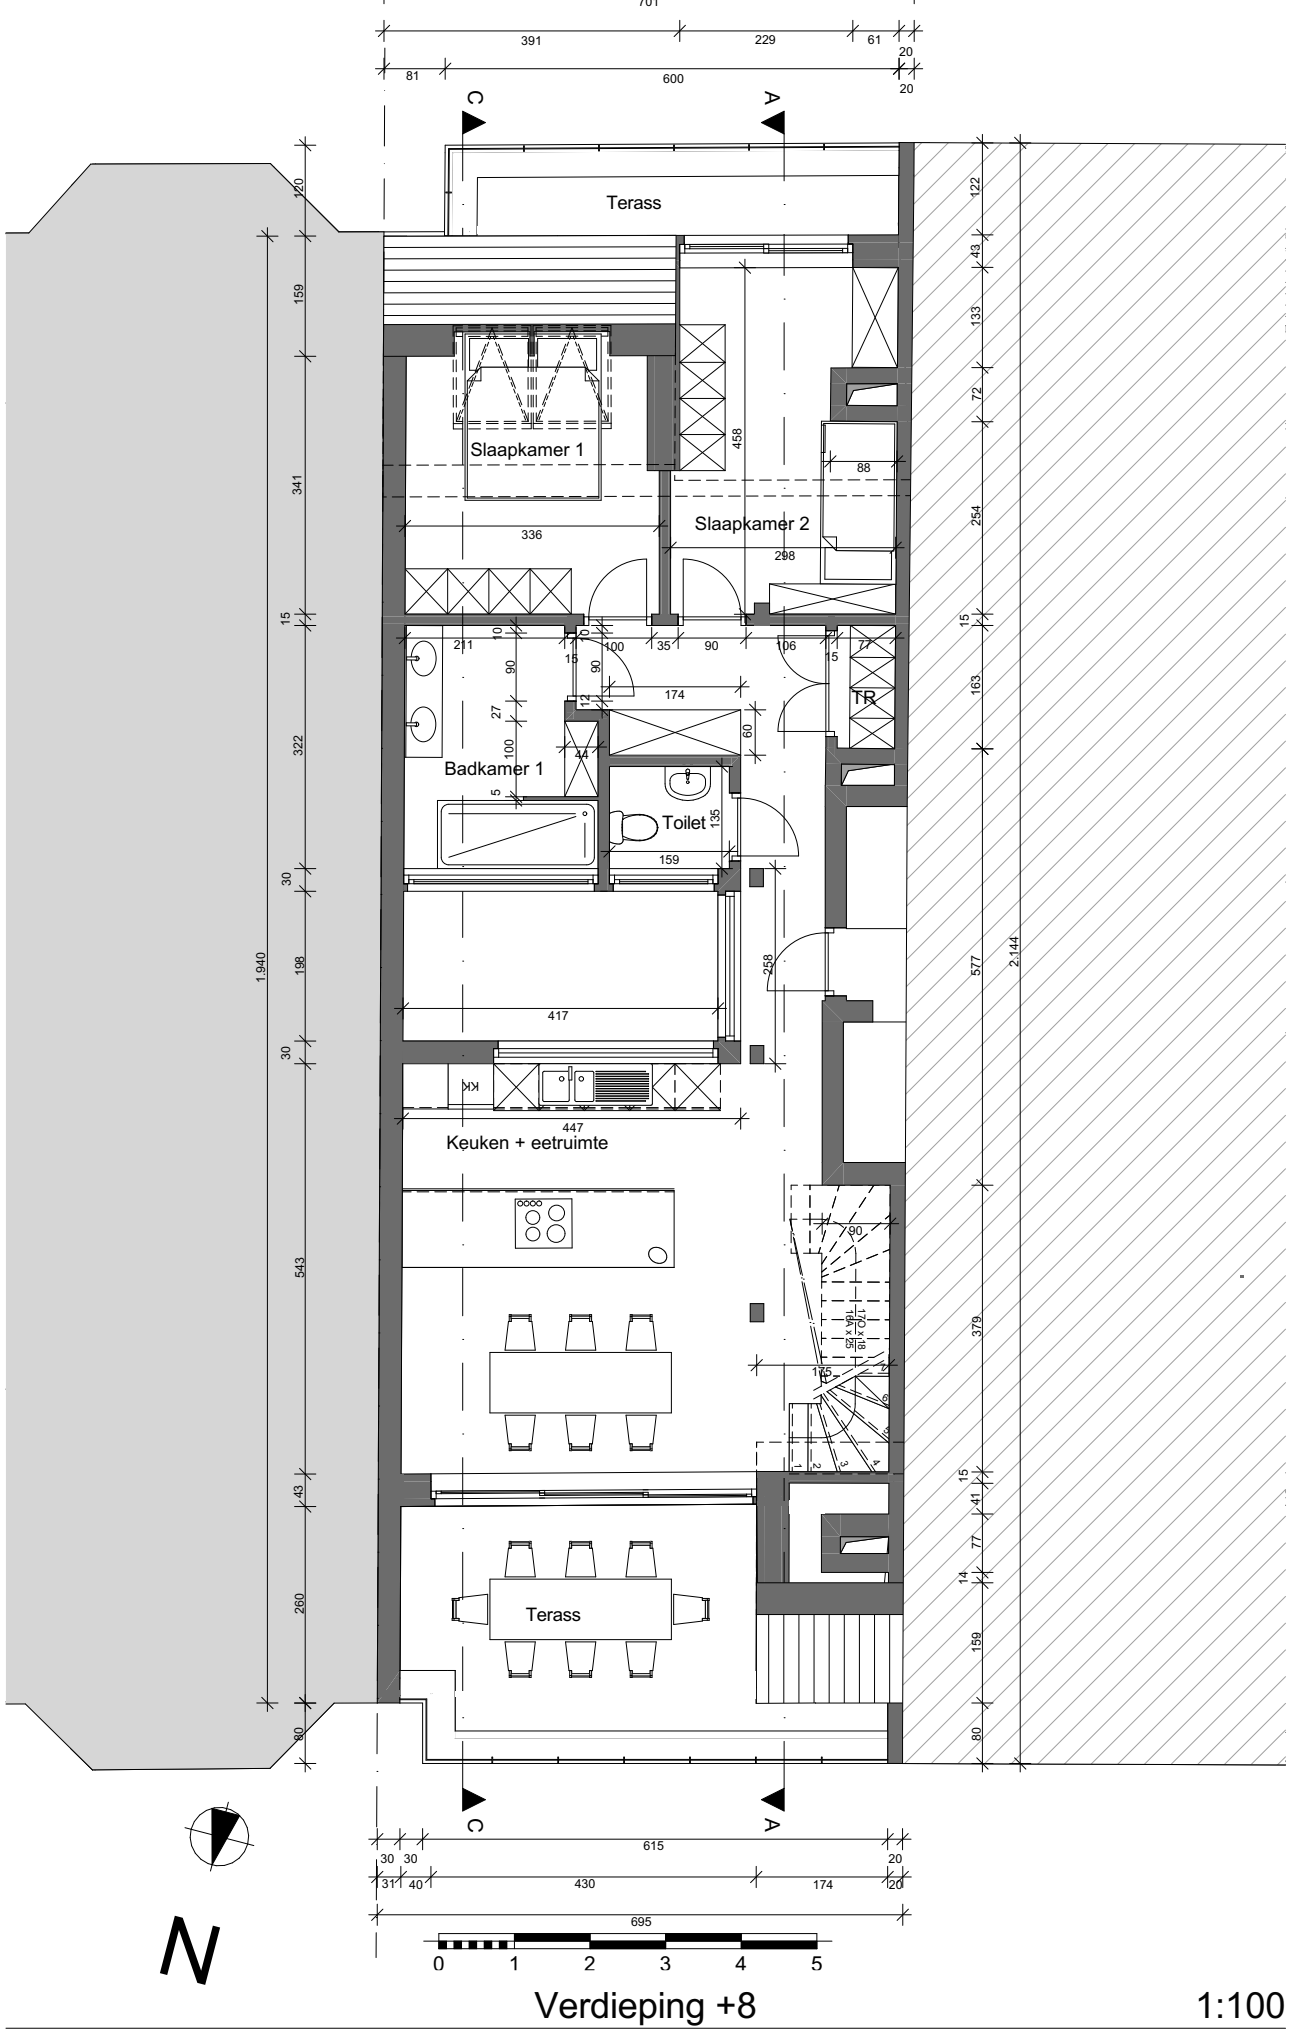


Verdieping +8 1:100

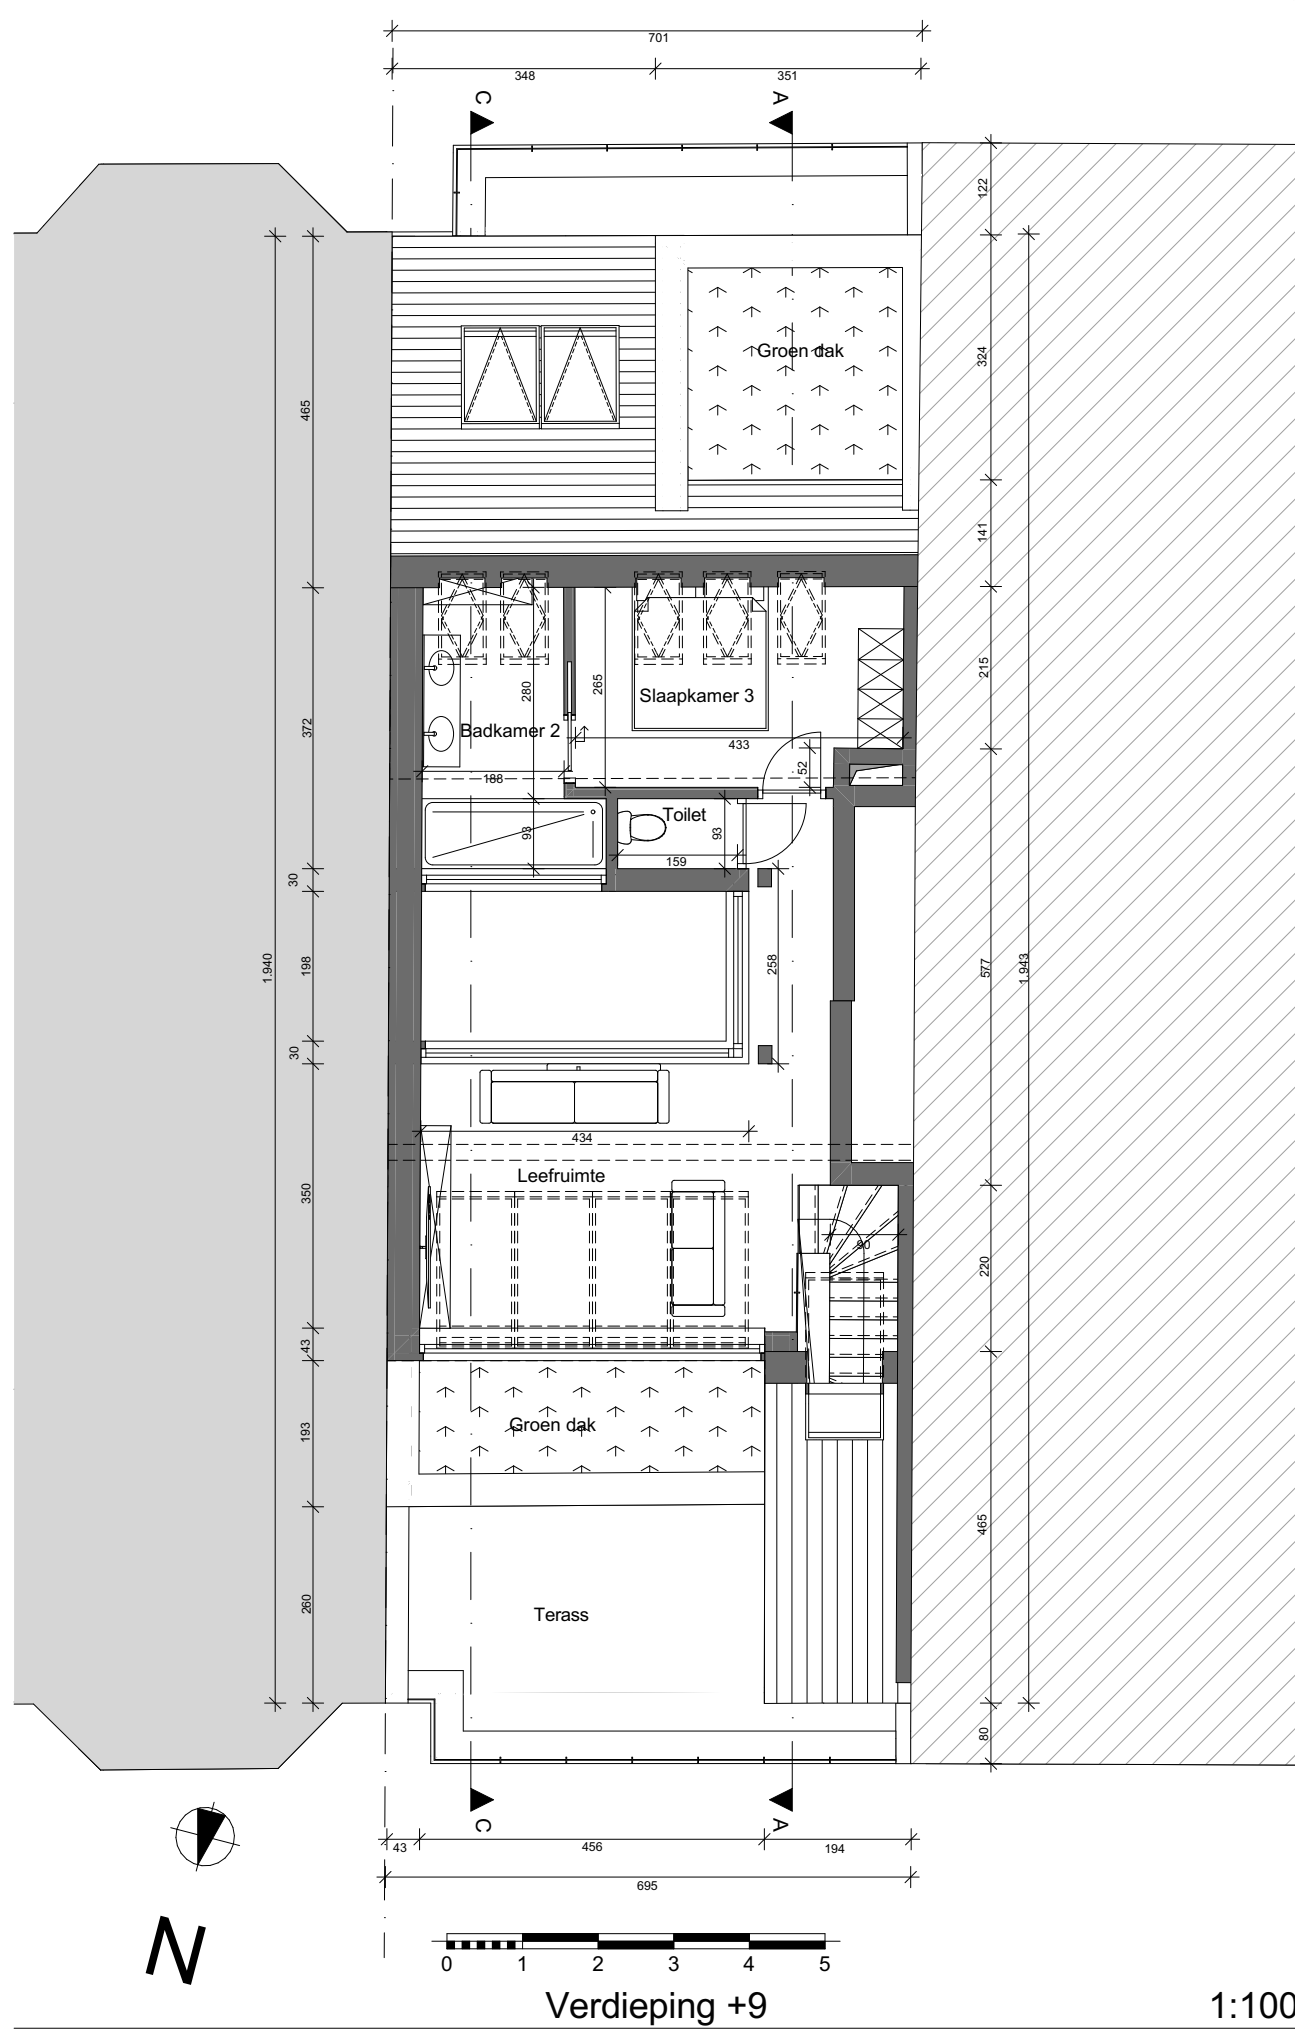


Verdieping +9 1:100

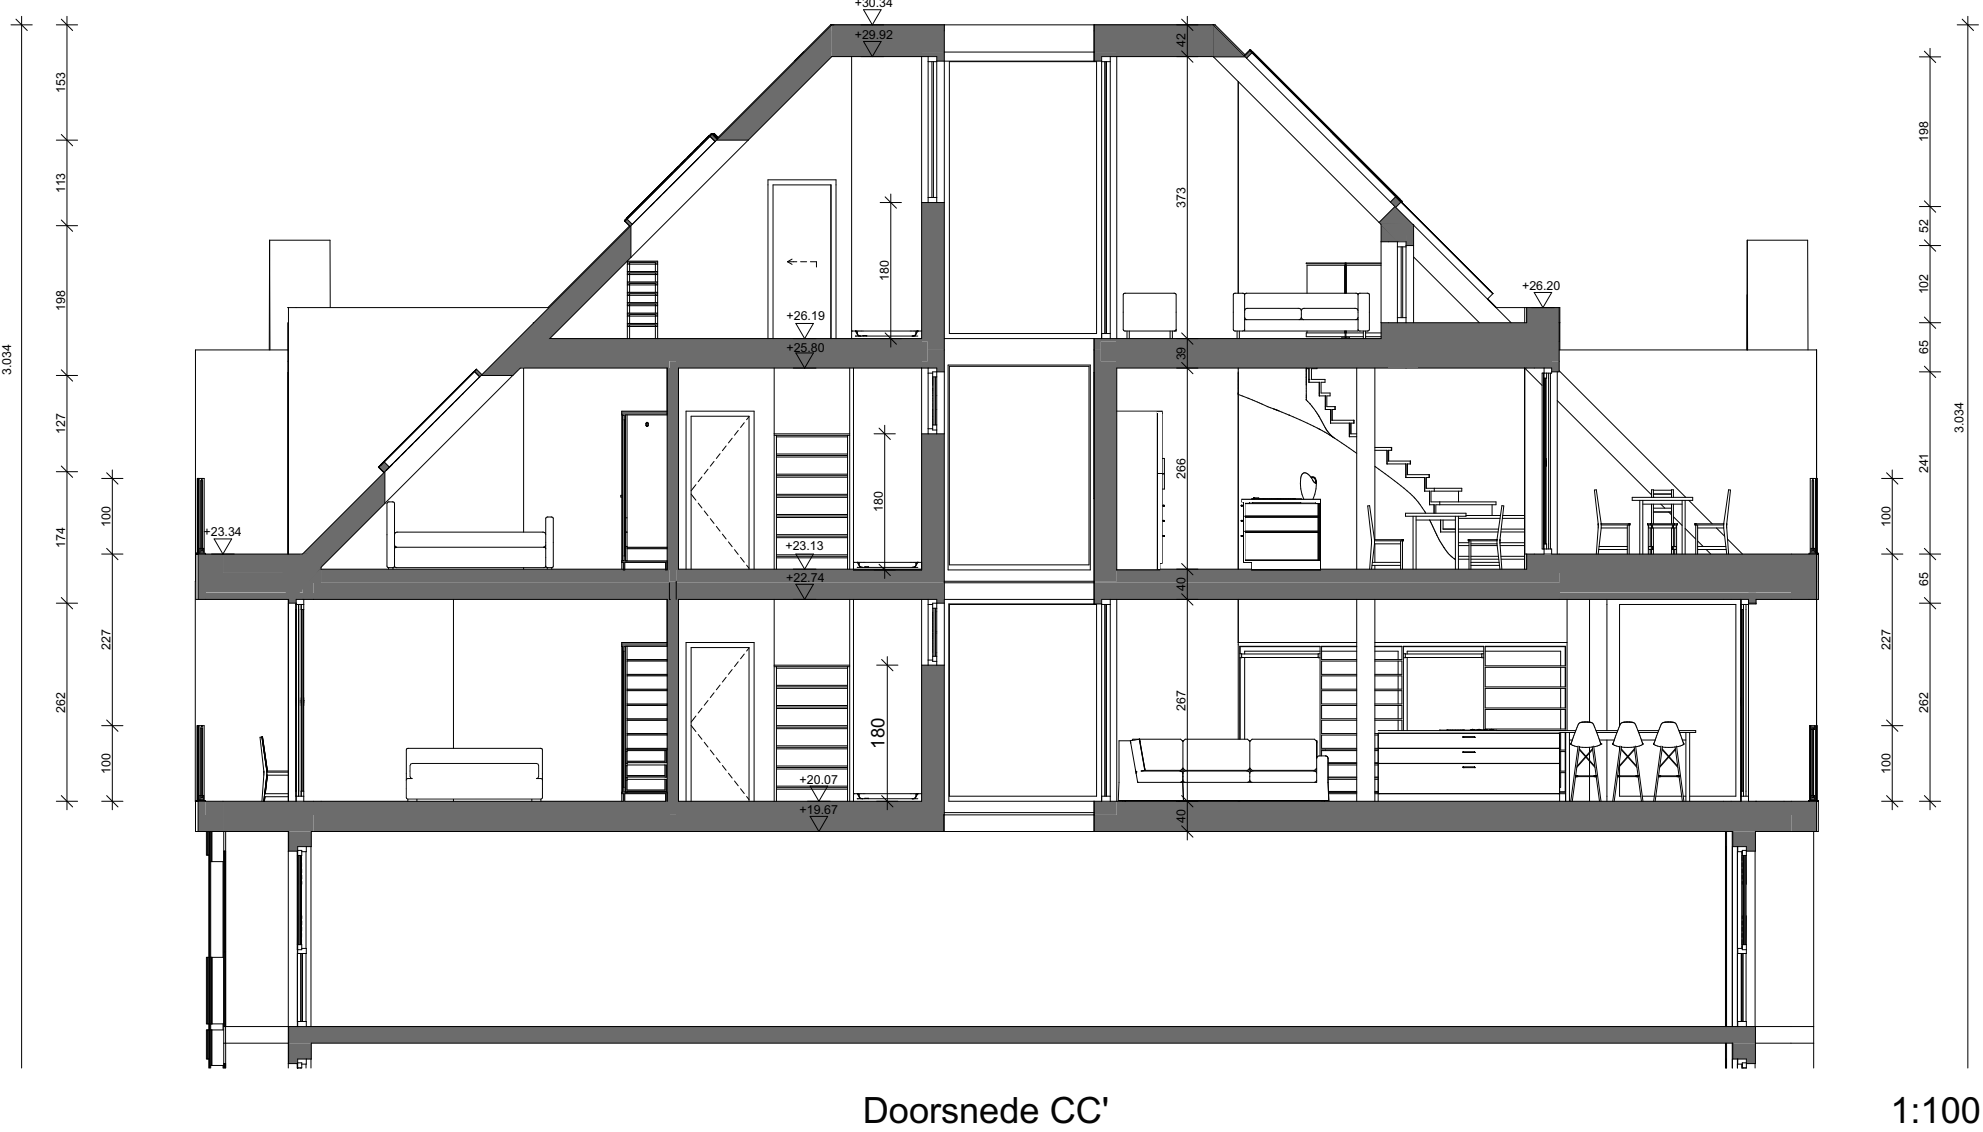


Doorsnede CC' 1:100

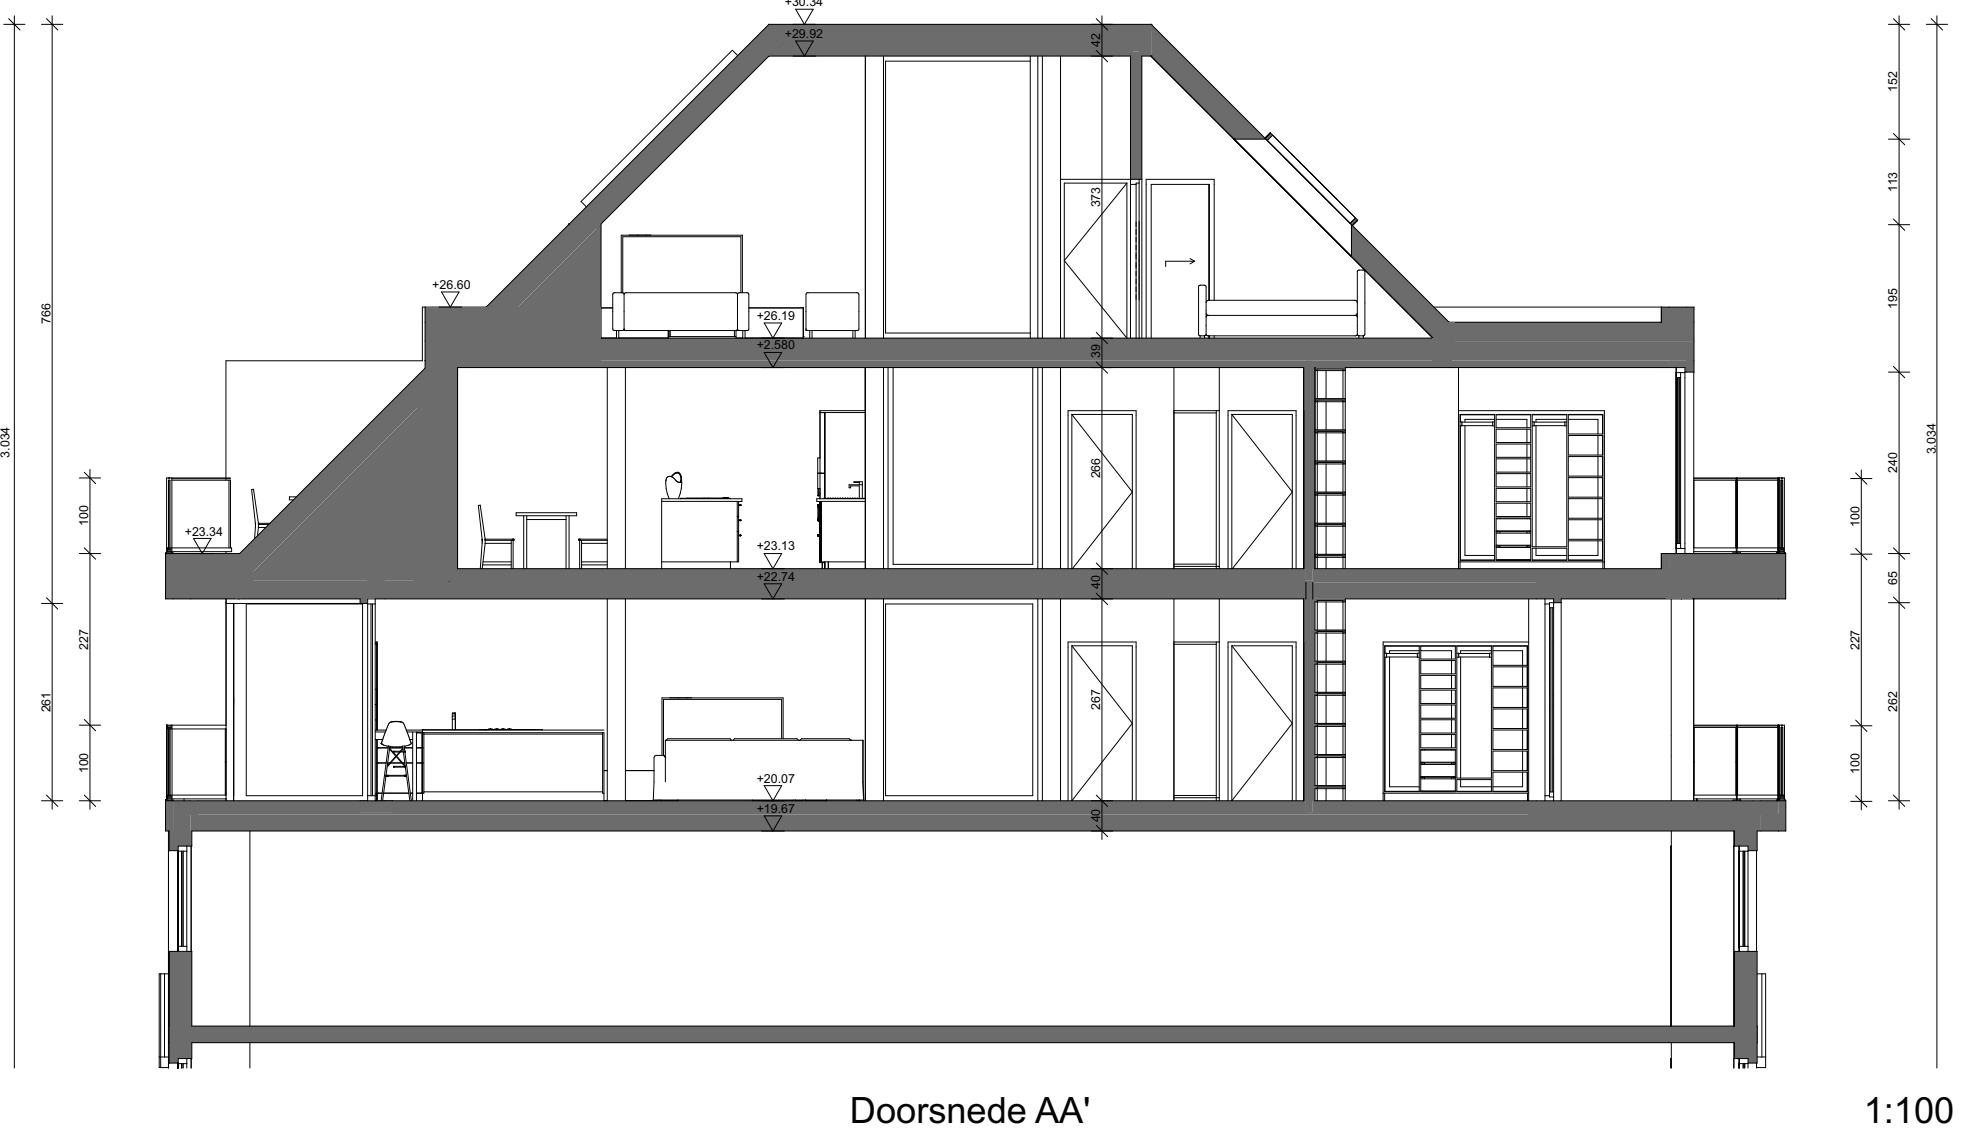

Doorsnede AA' 1:100

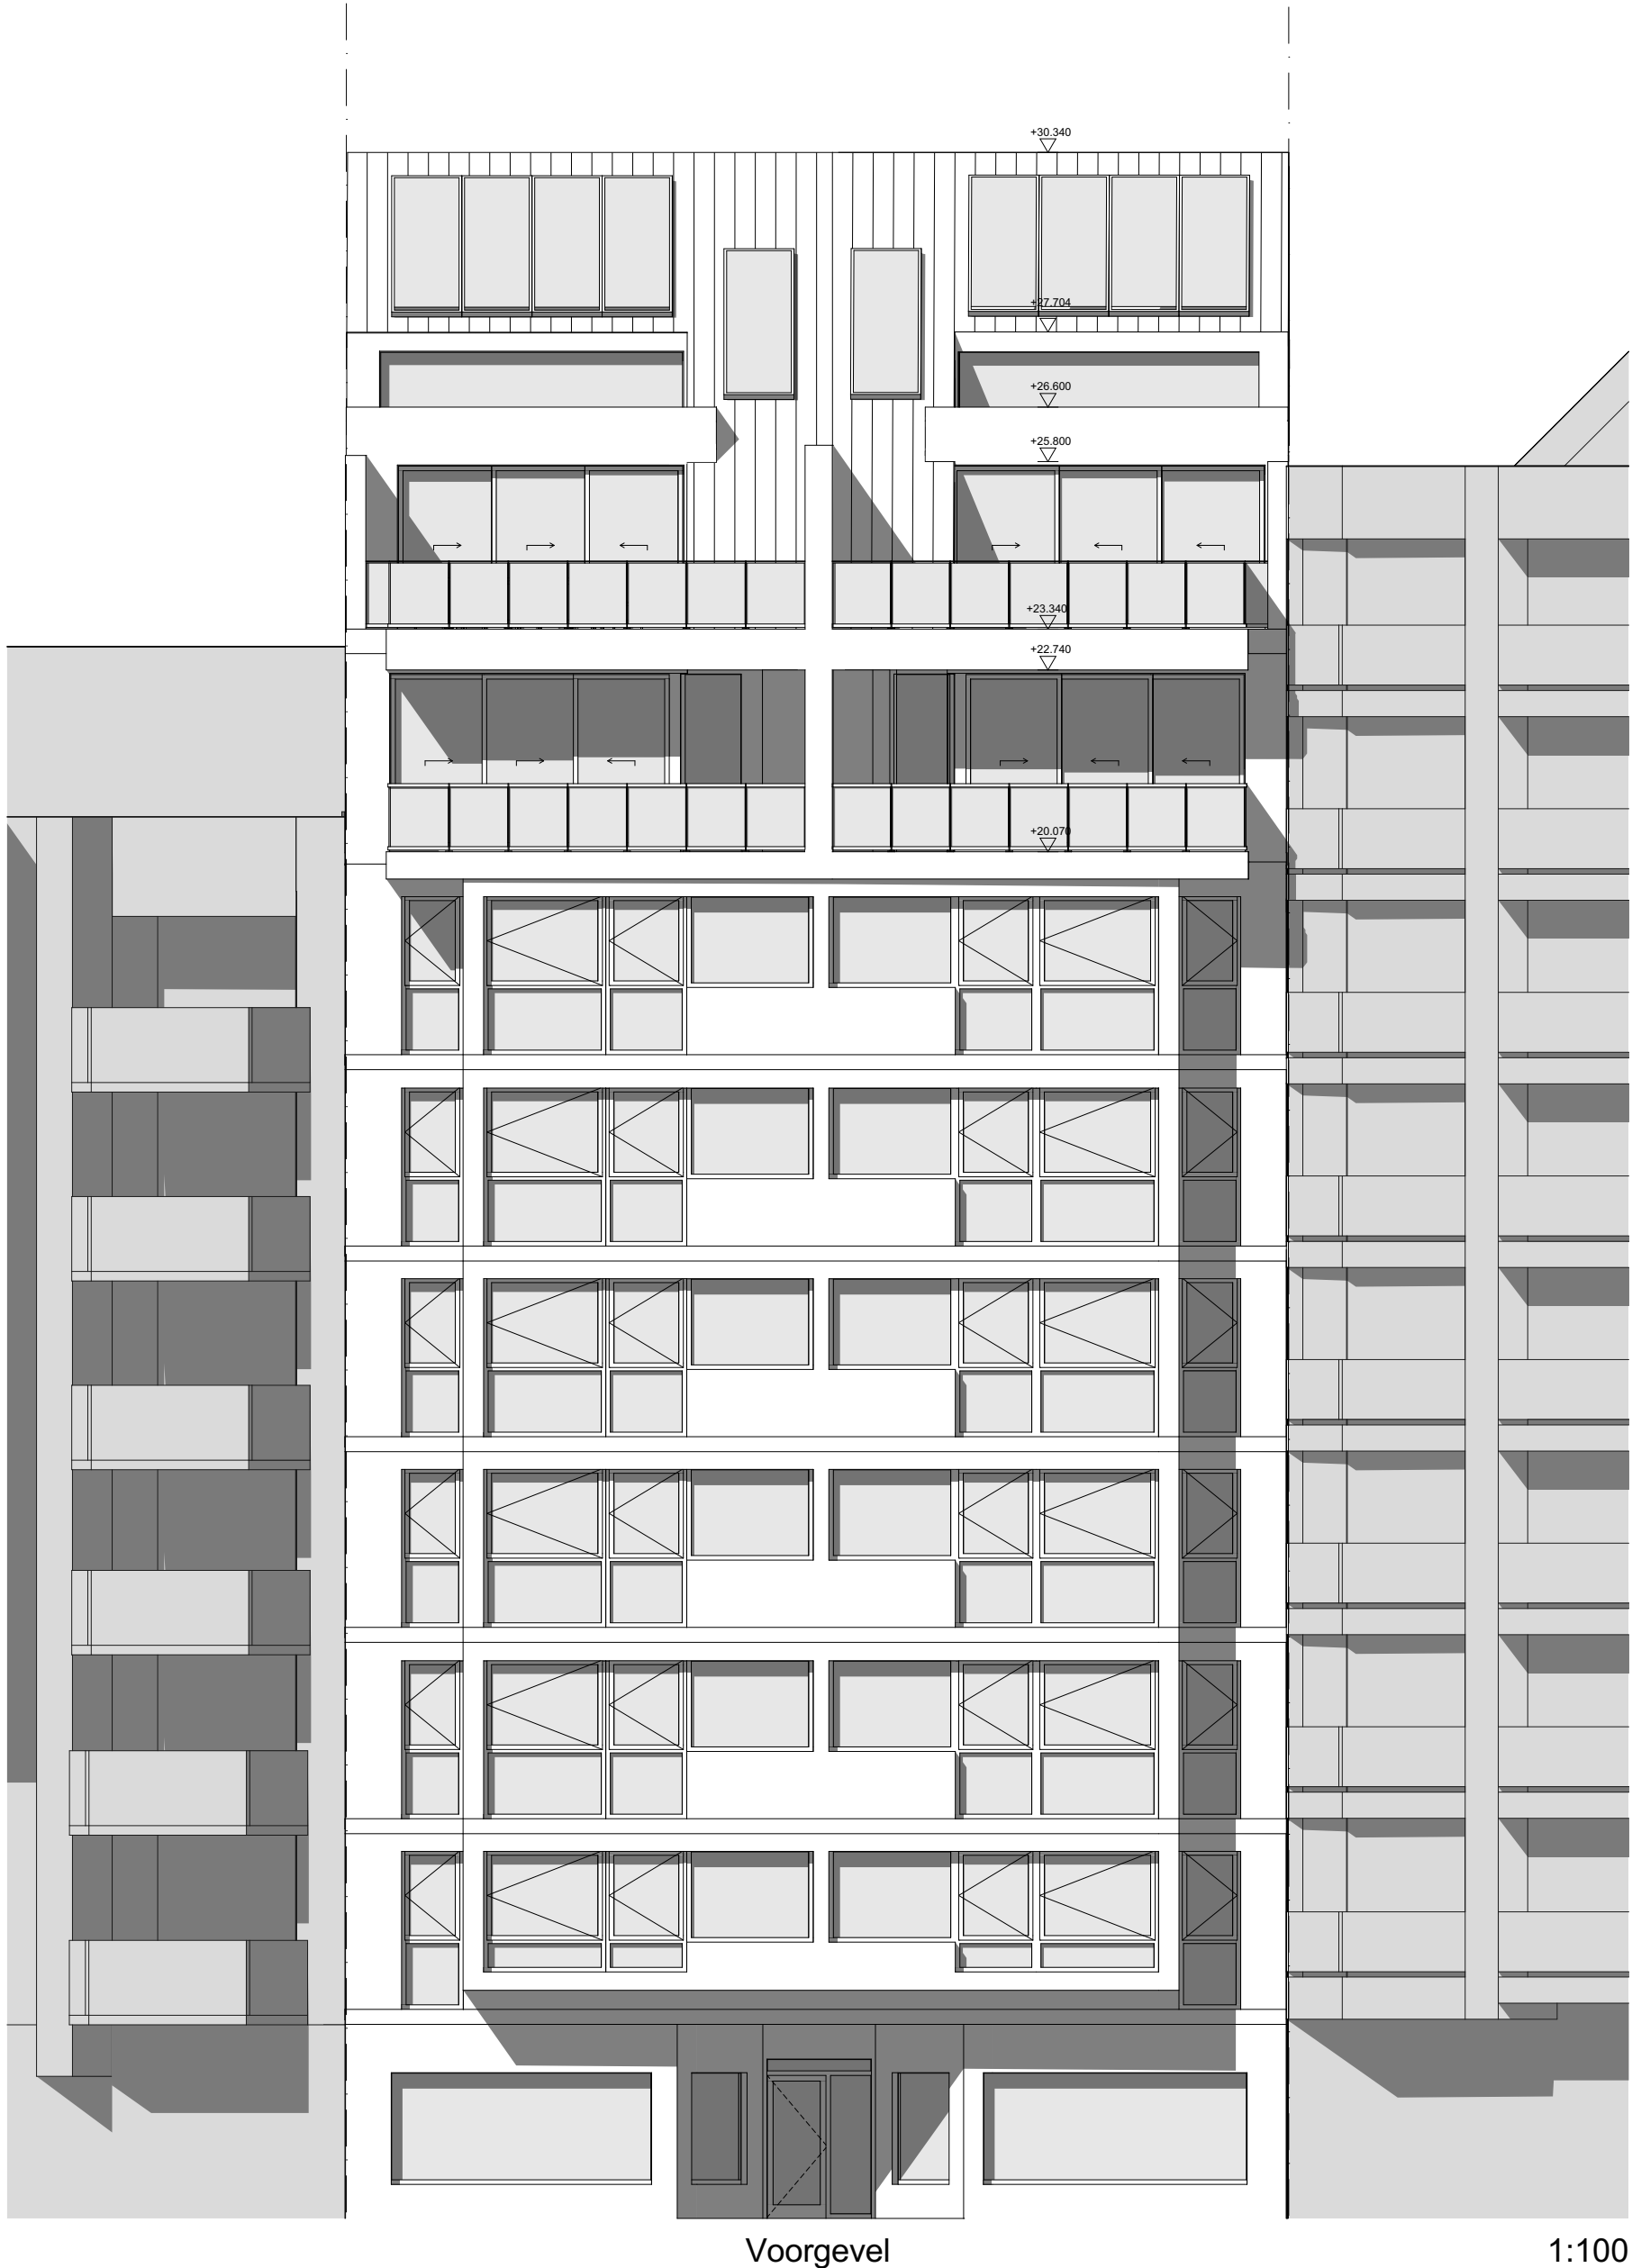

Voorgevel 1:100

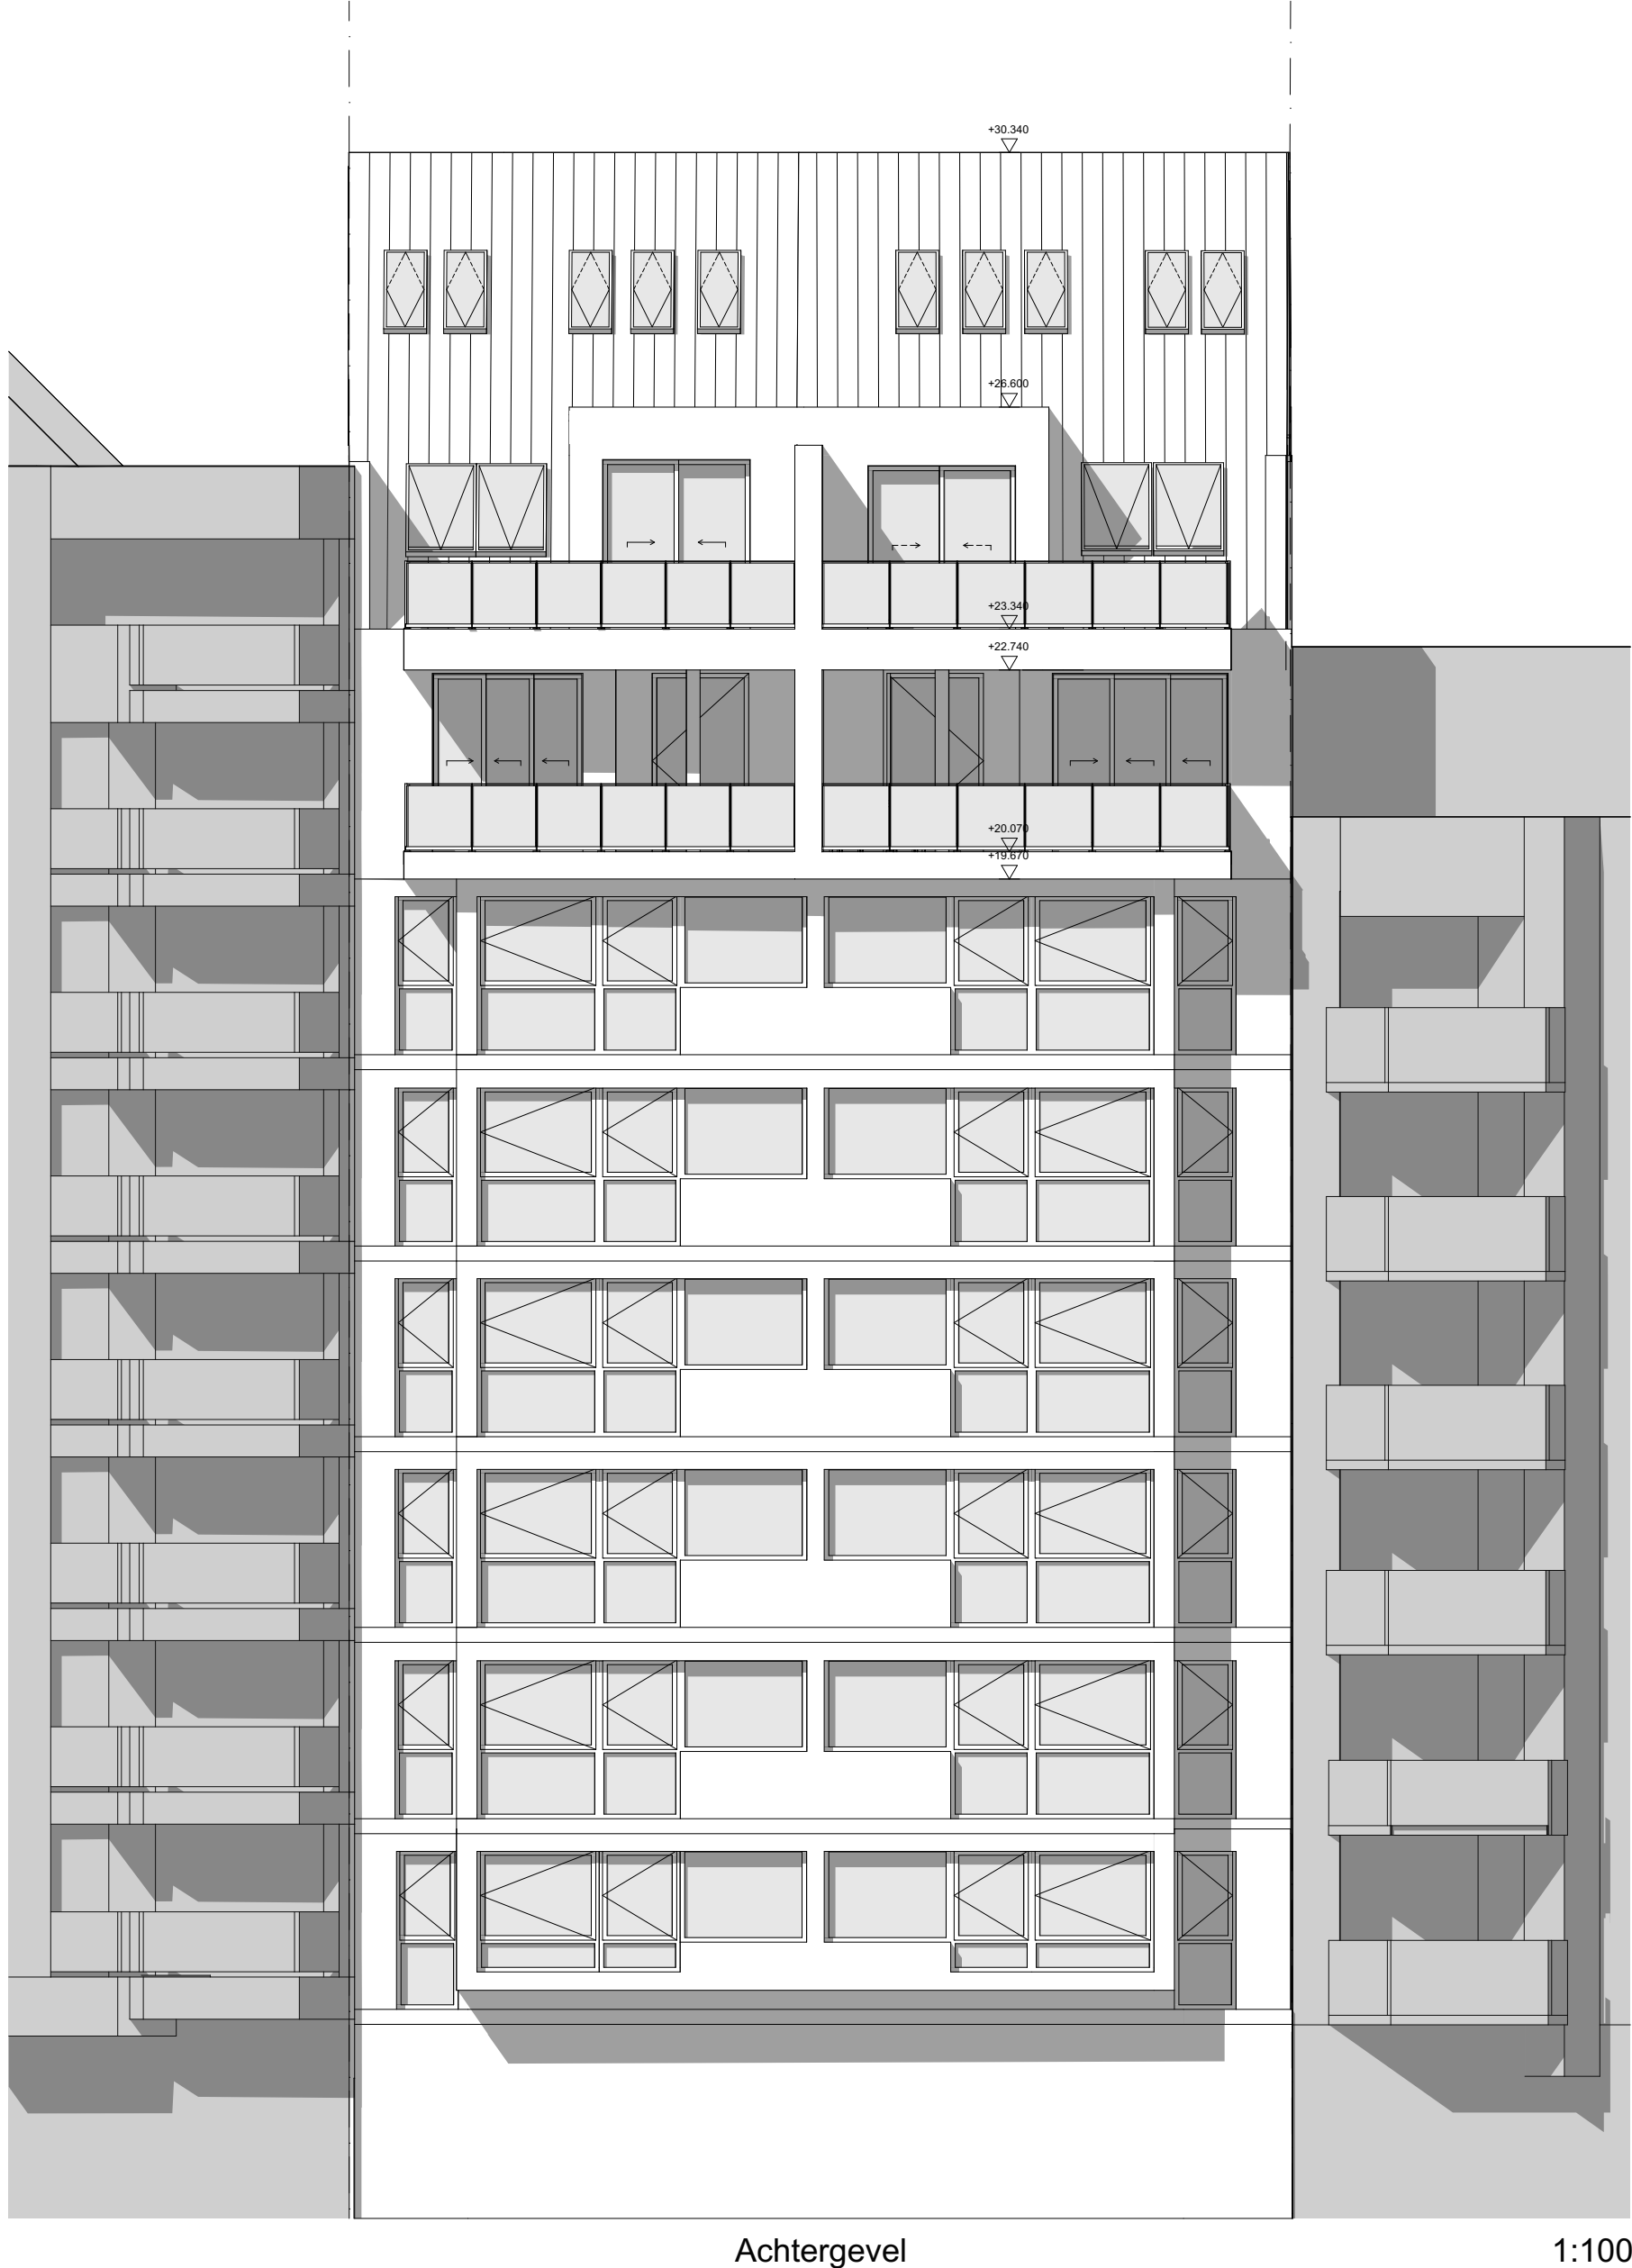

Achtergevel 1:100