
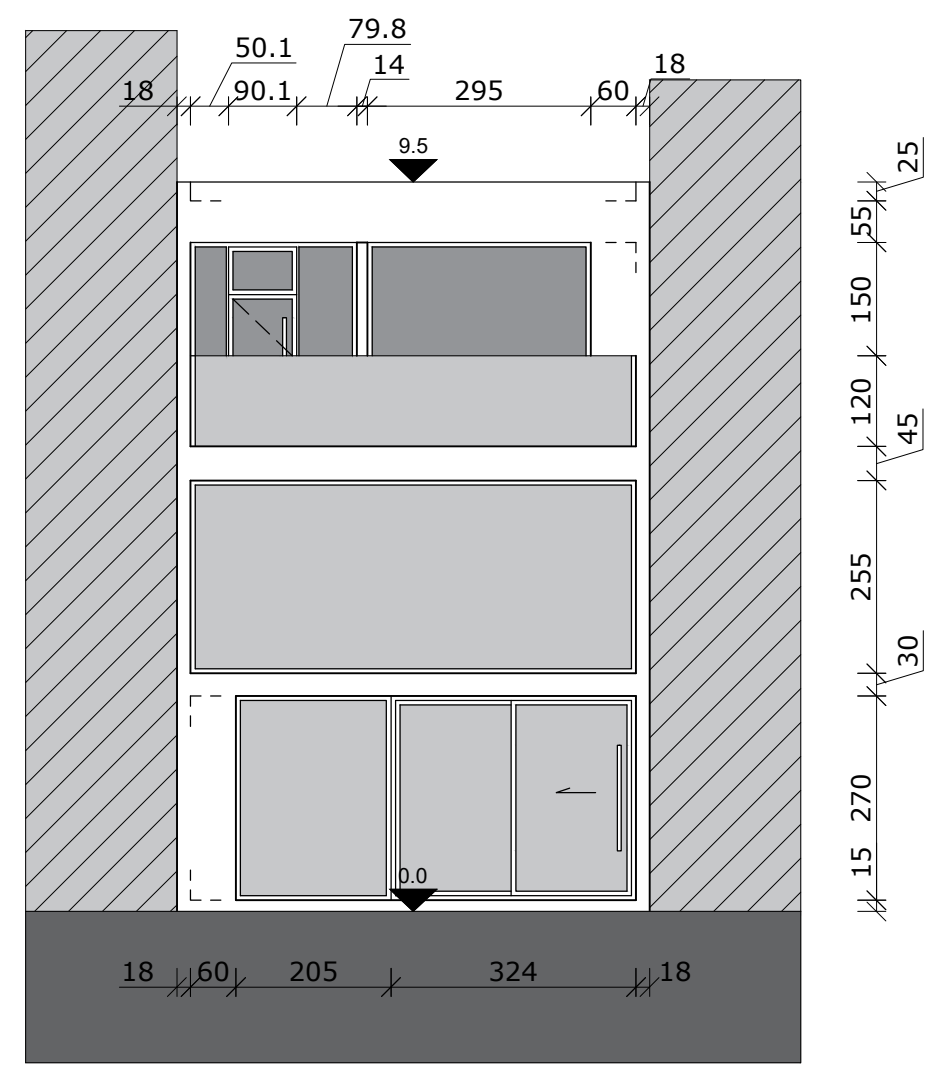
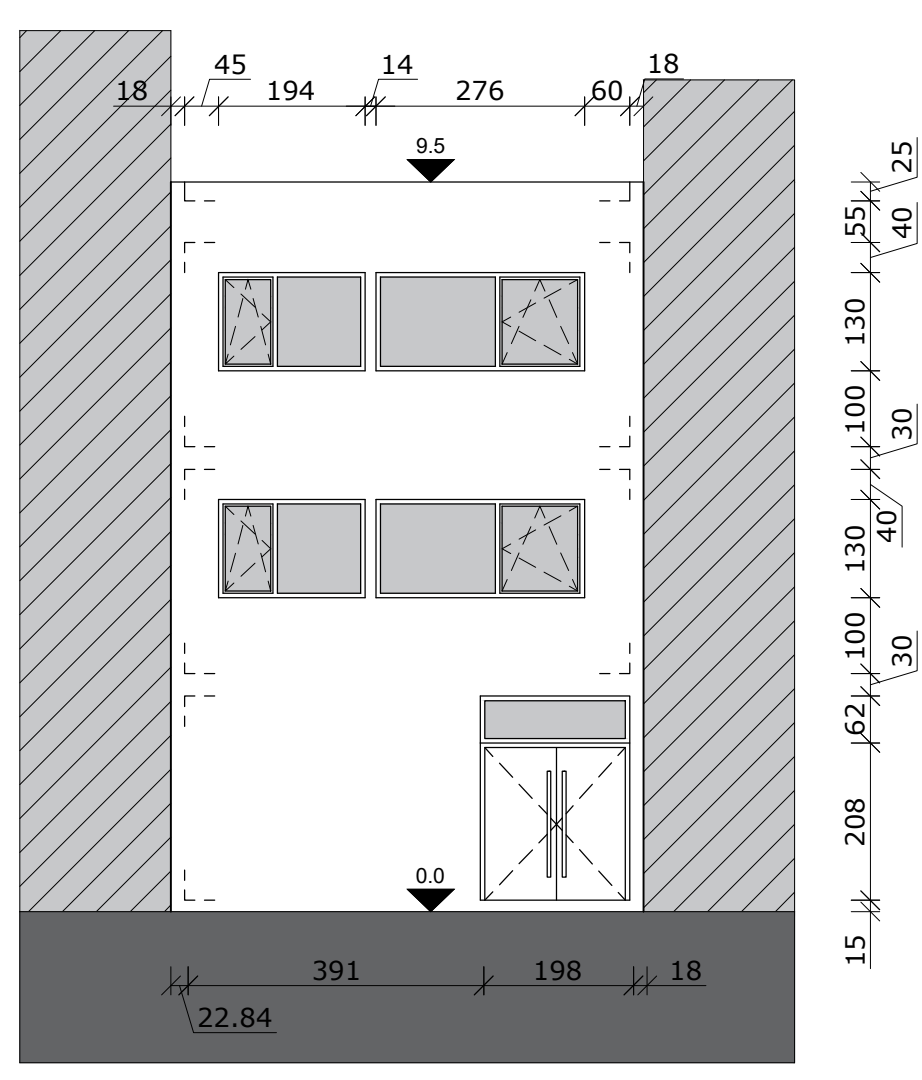
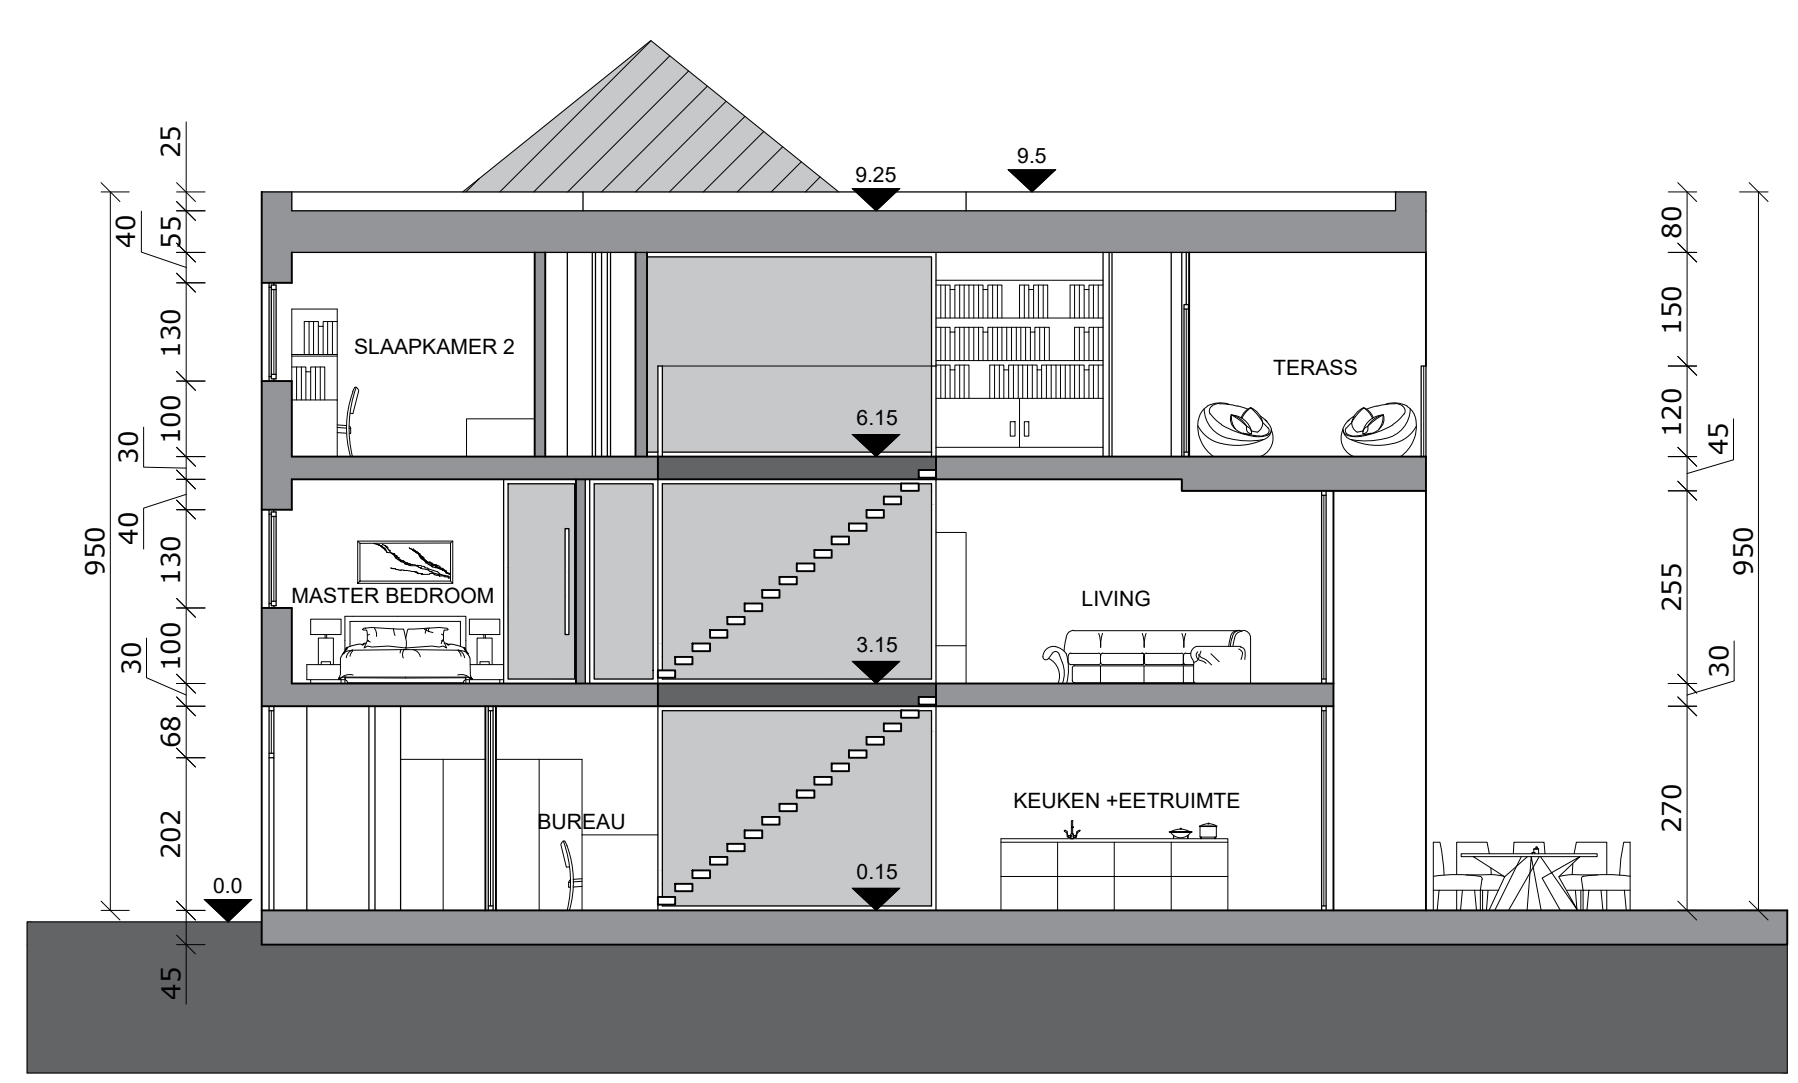
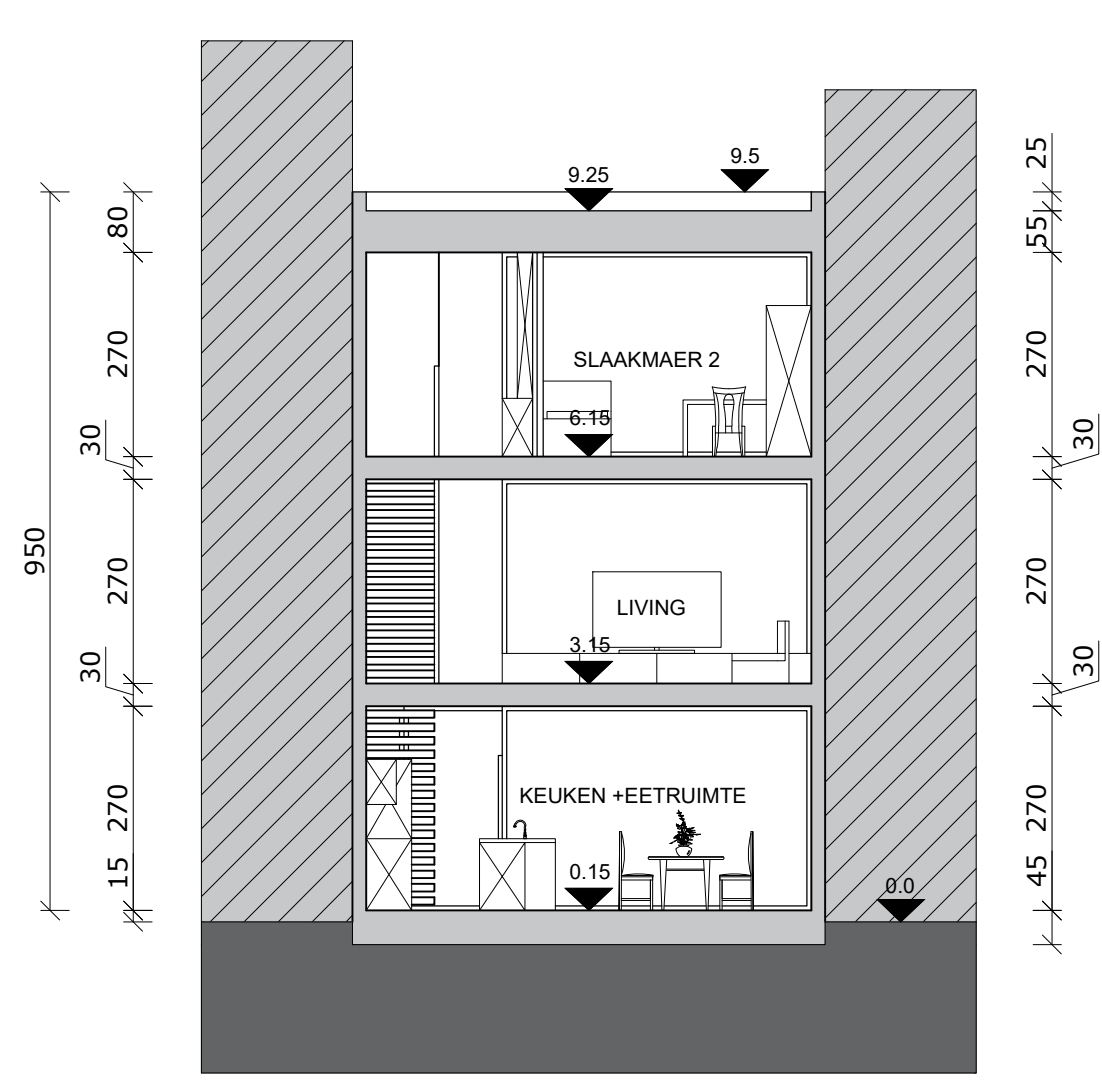
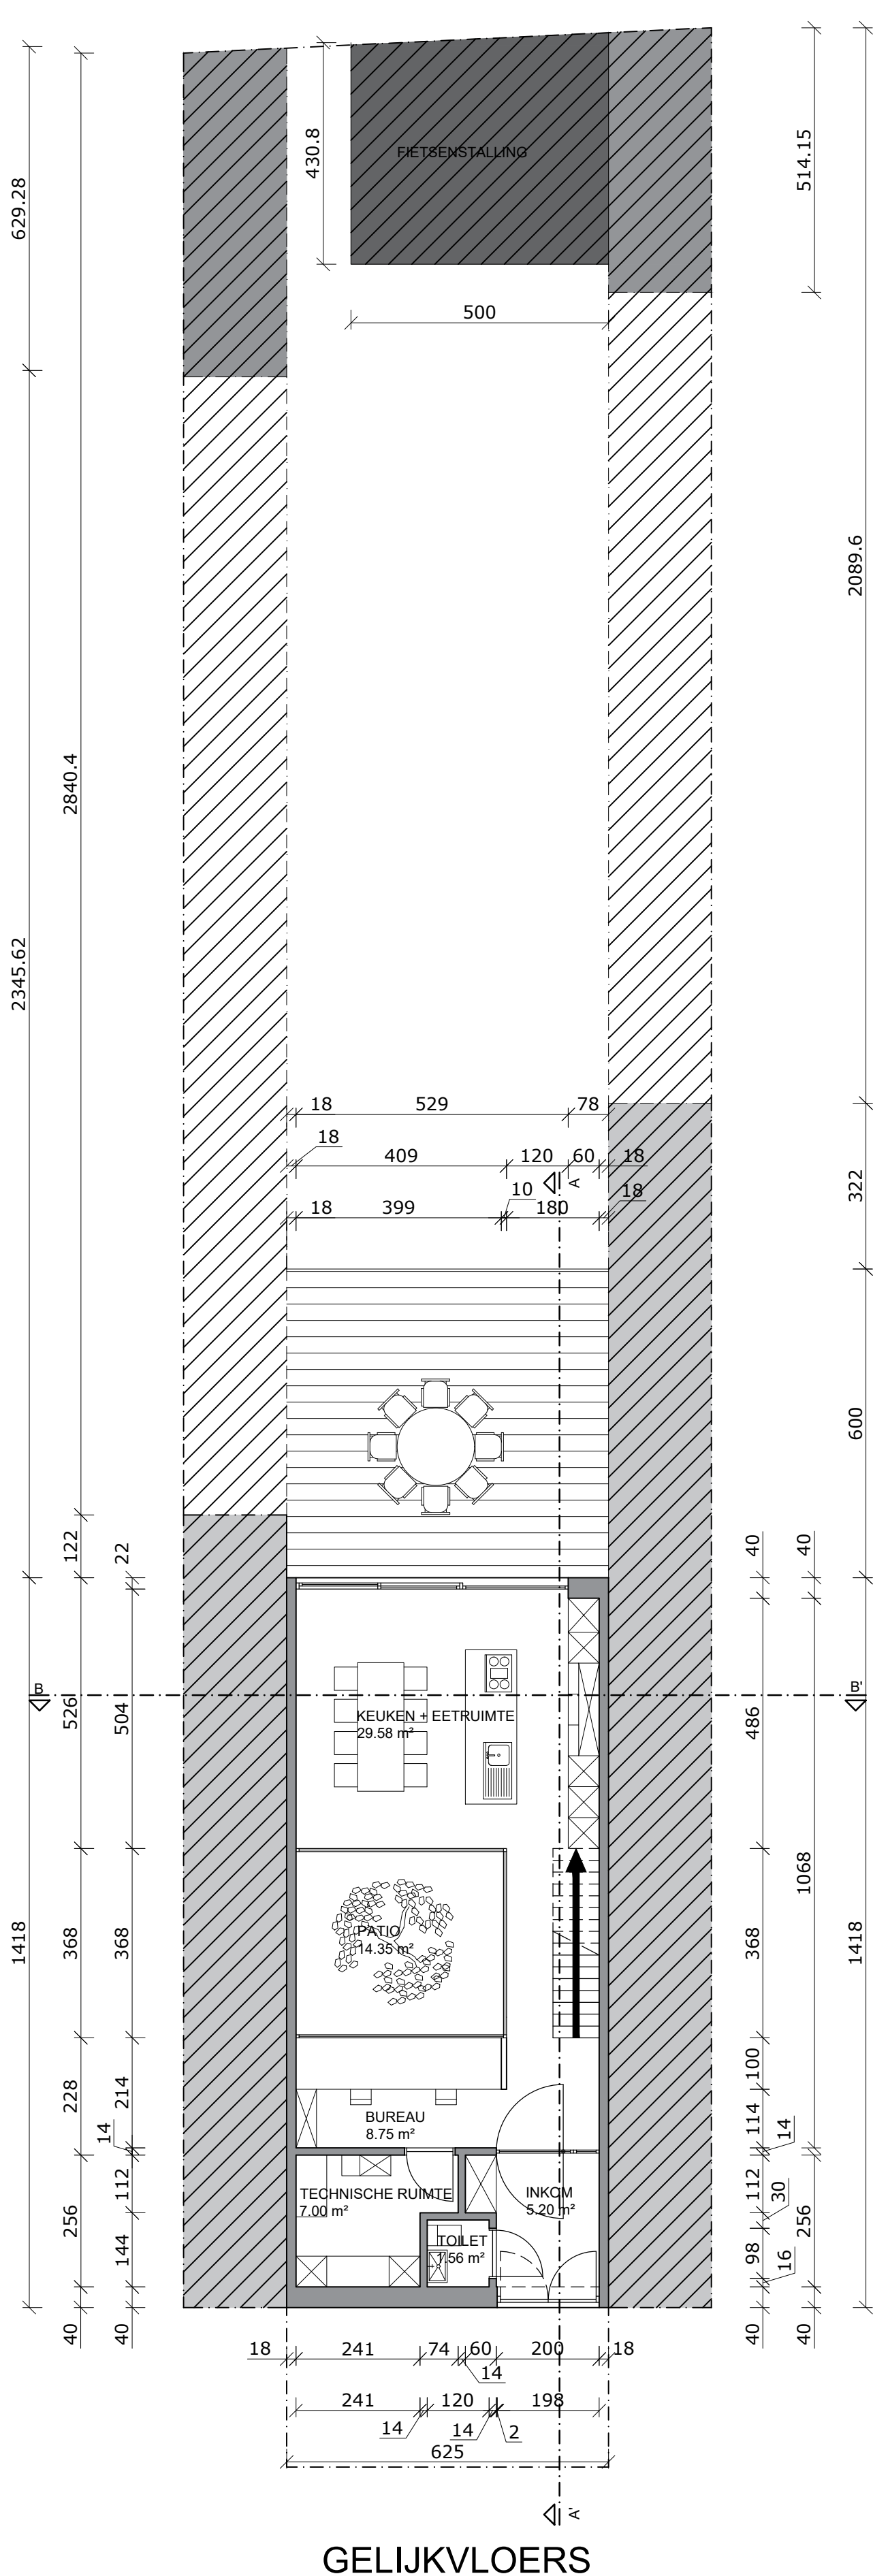
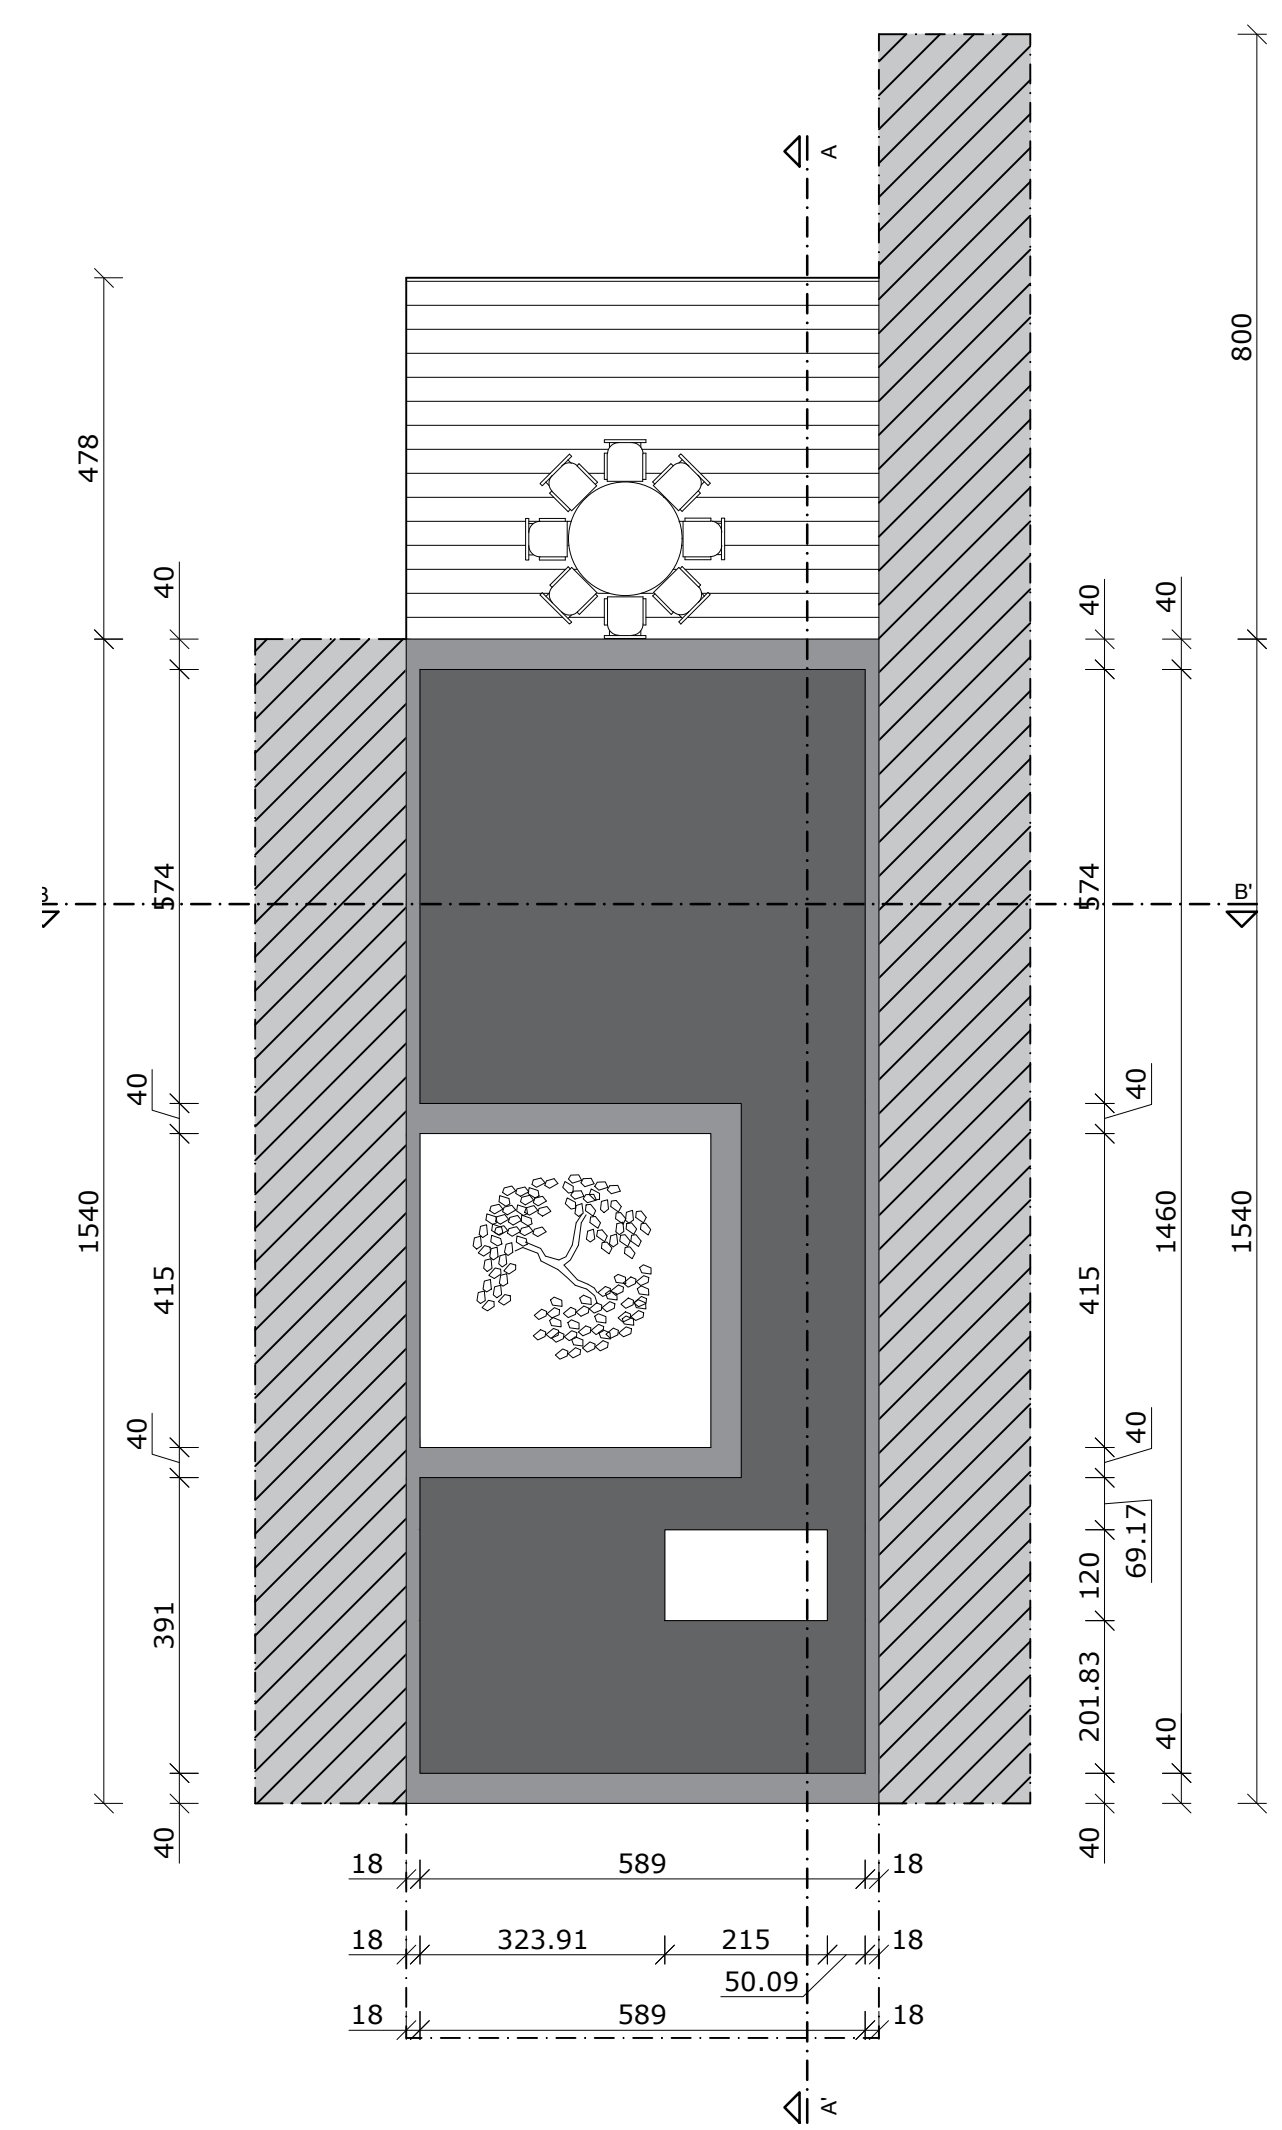
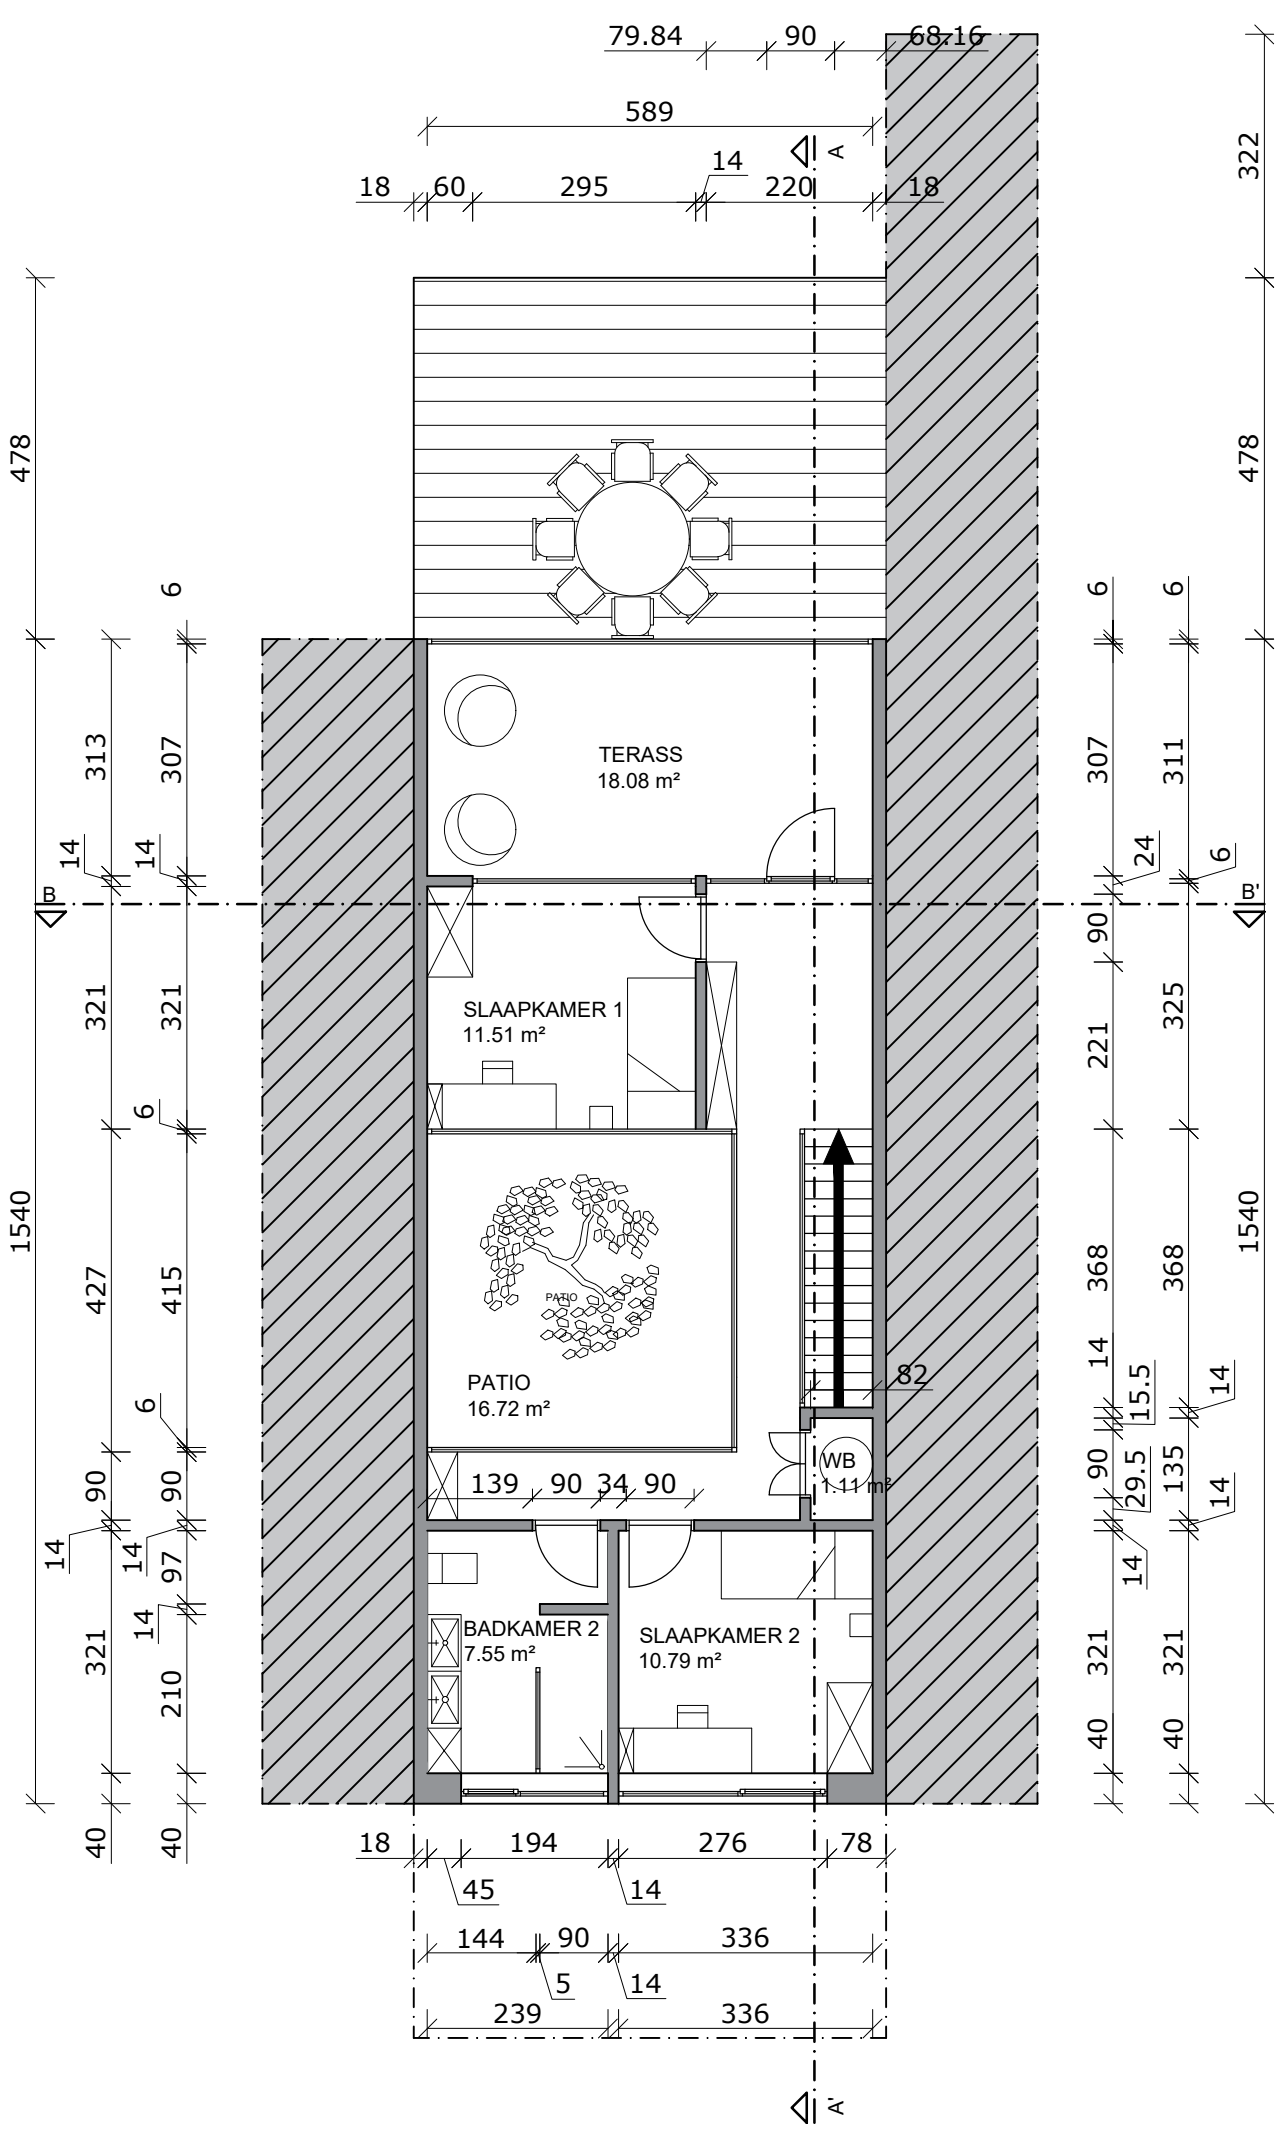


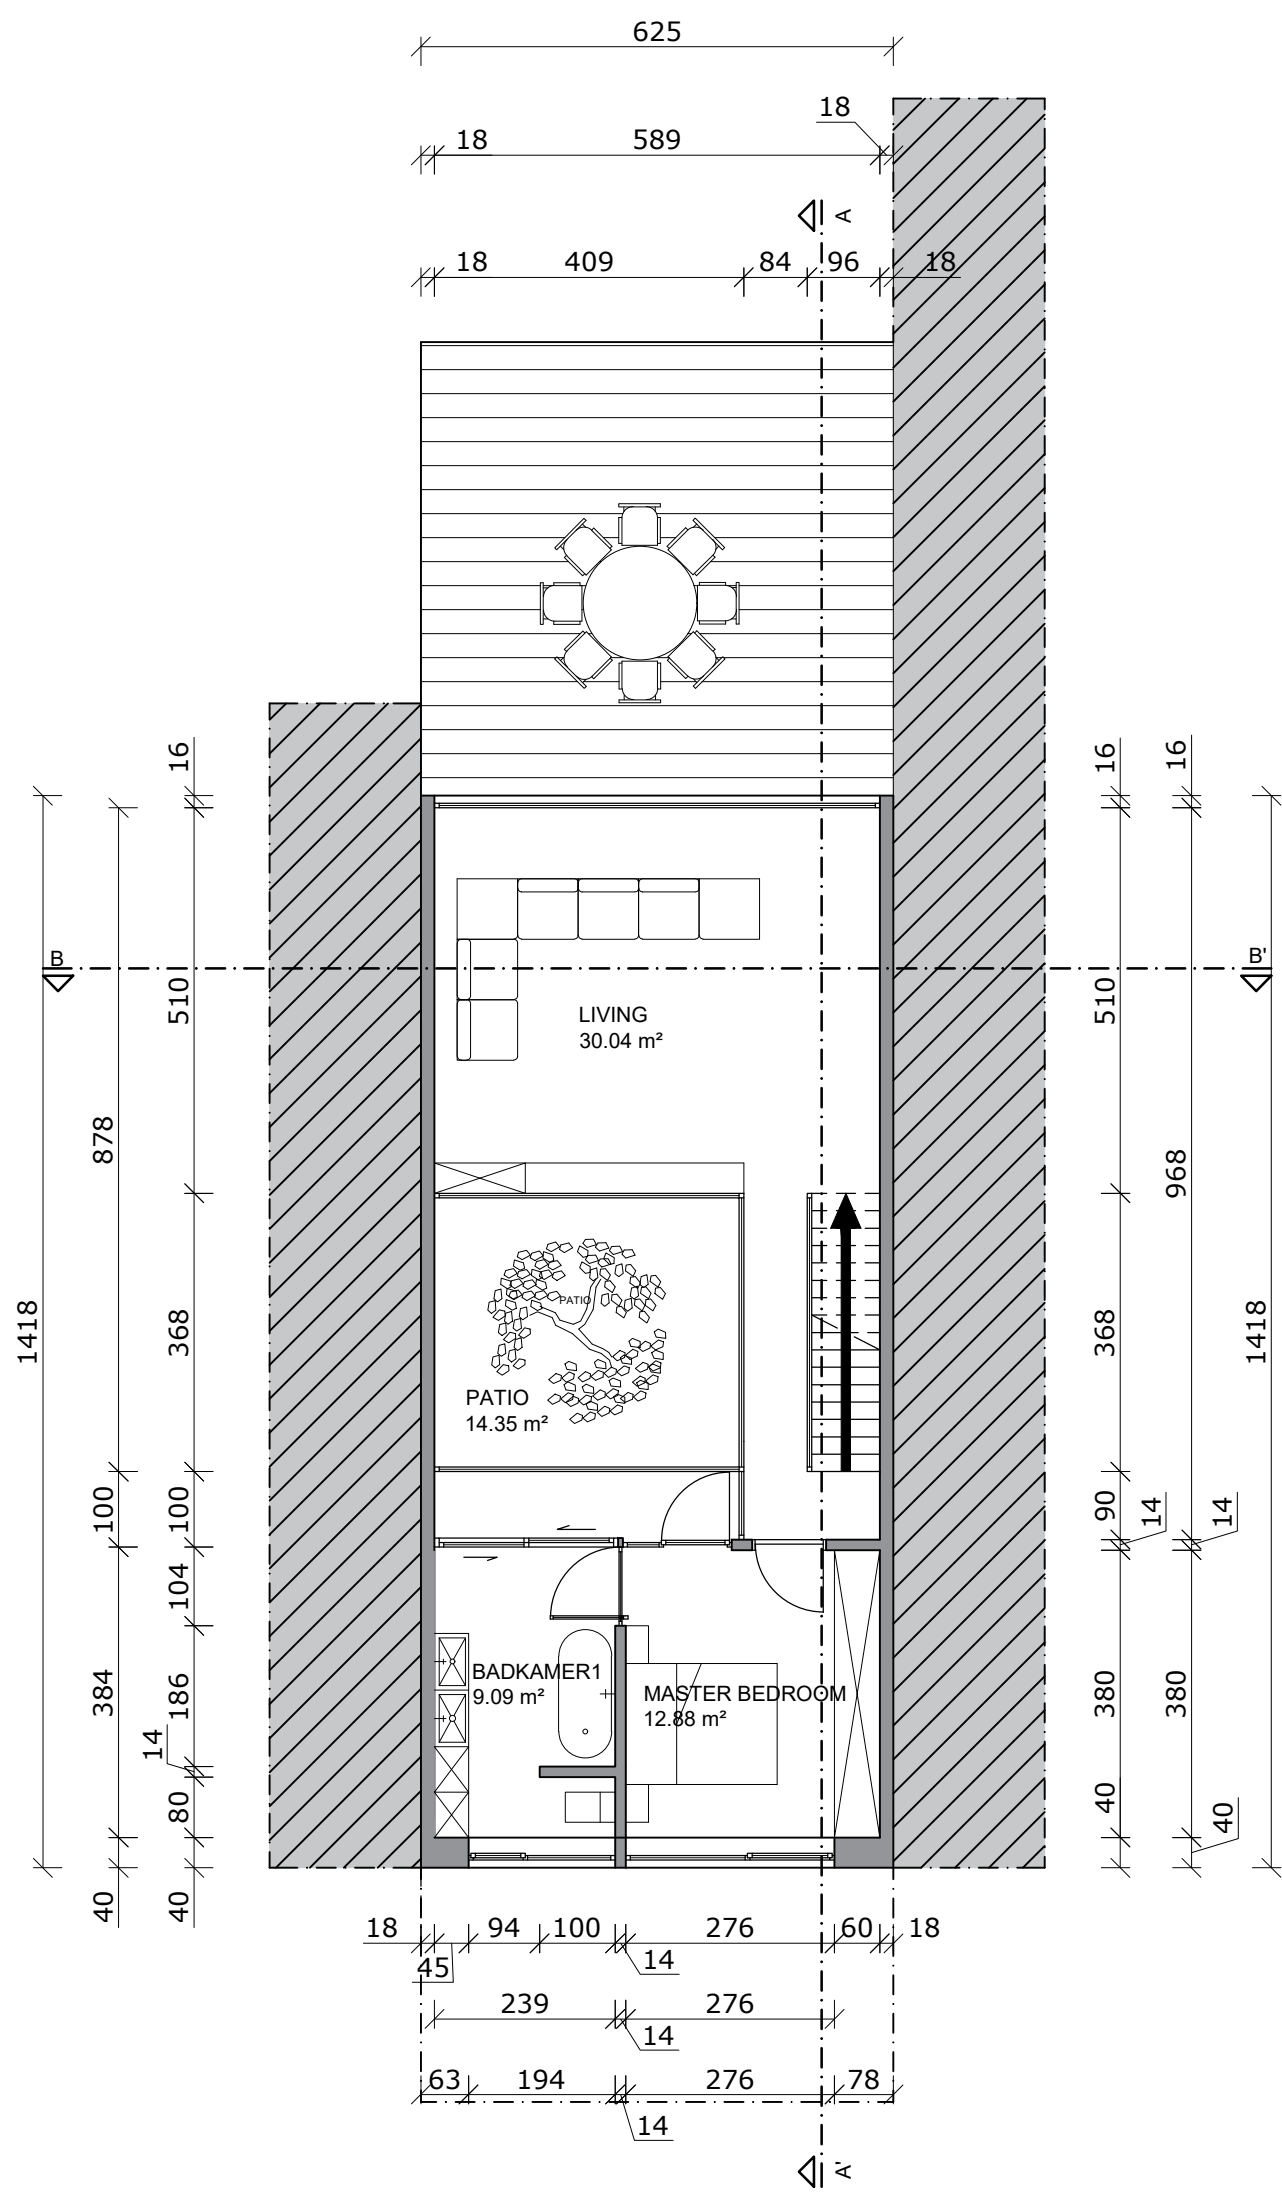

wonen aan het spoor

BACHELOR TOEGEPASTE ARCHITECTUUR
GRONDPLAN EN SNEDES EN AANZICHTEN
ACADEMIEJAAR 2020/2021

APO2
VEL1/1
QUINTEN ESPRIT

WONEN AAN HET SPOOR
SCHAAL 1/100

