
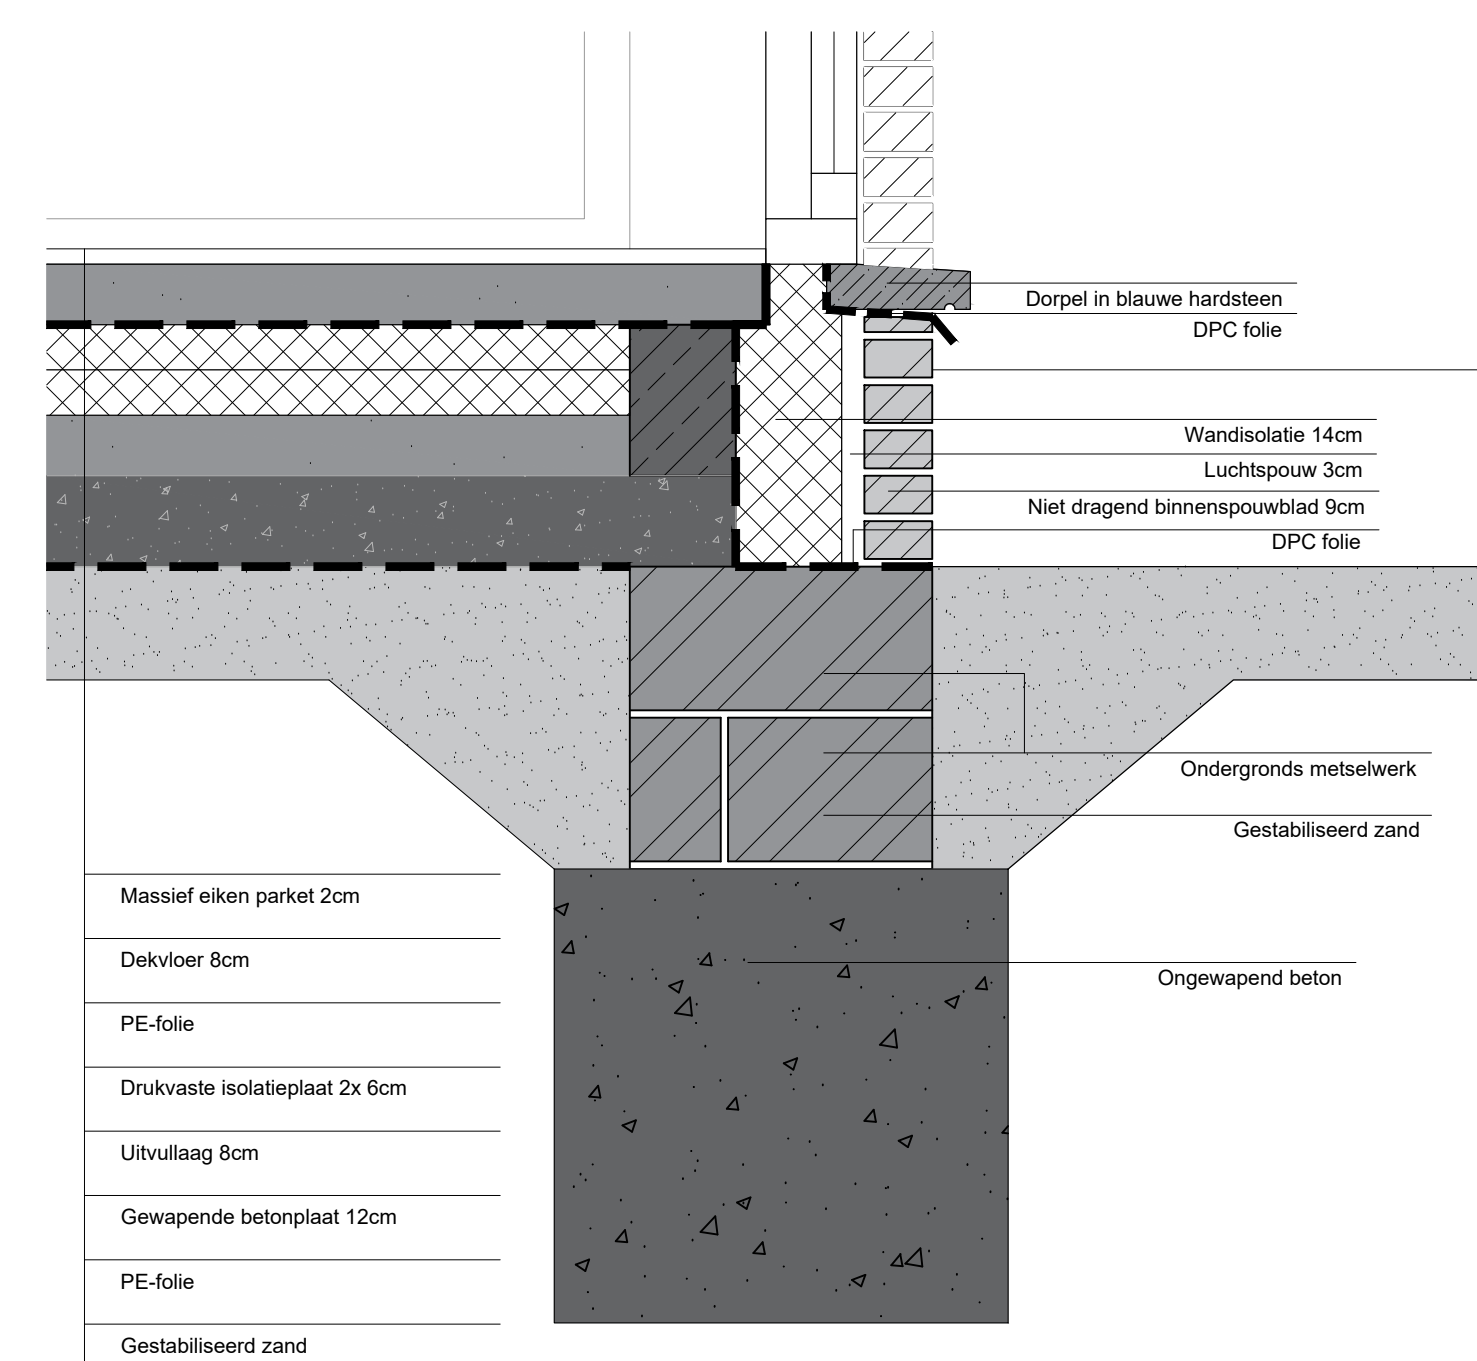
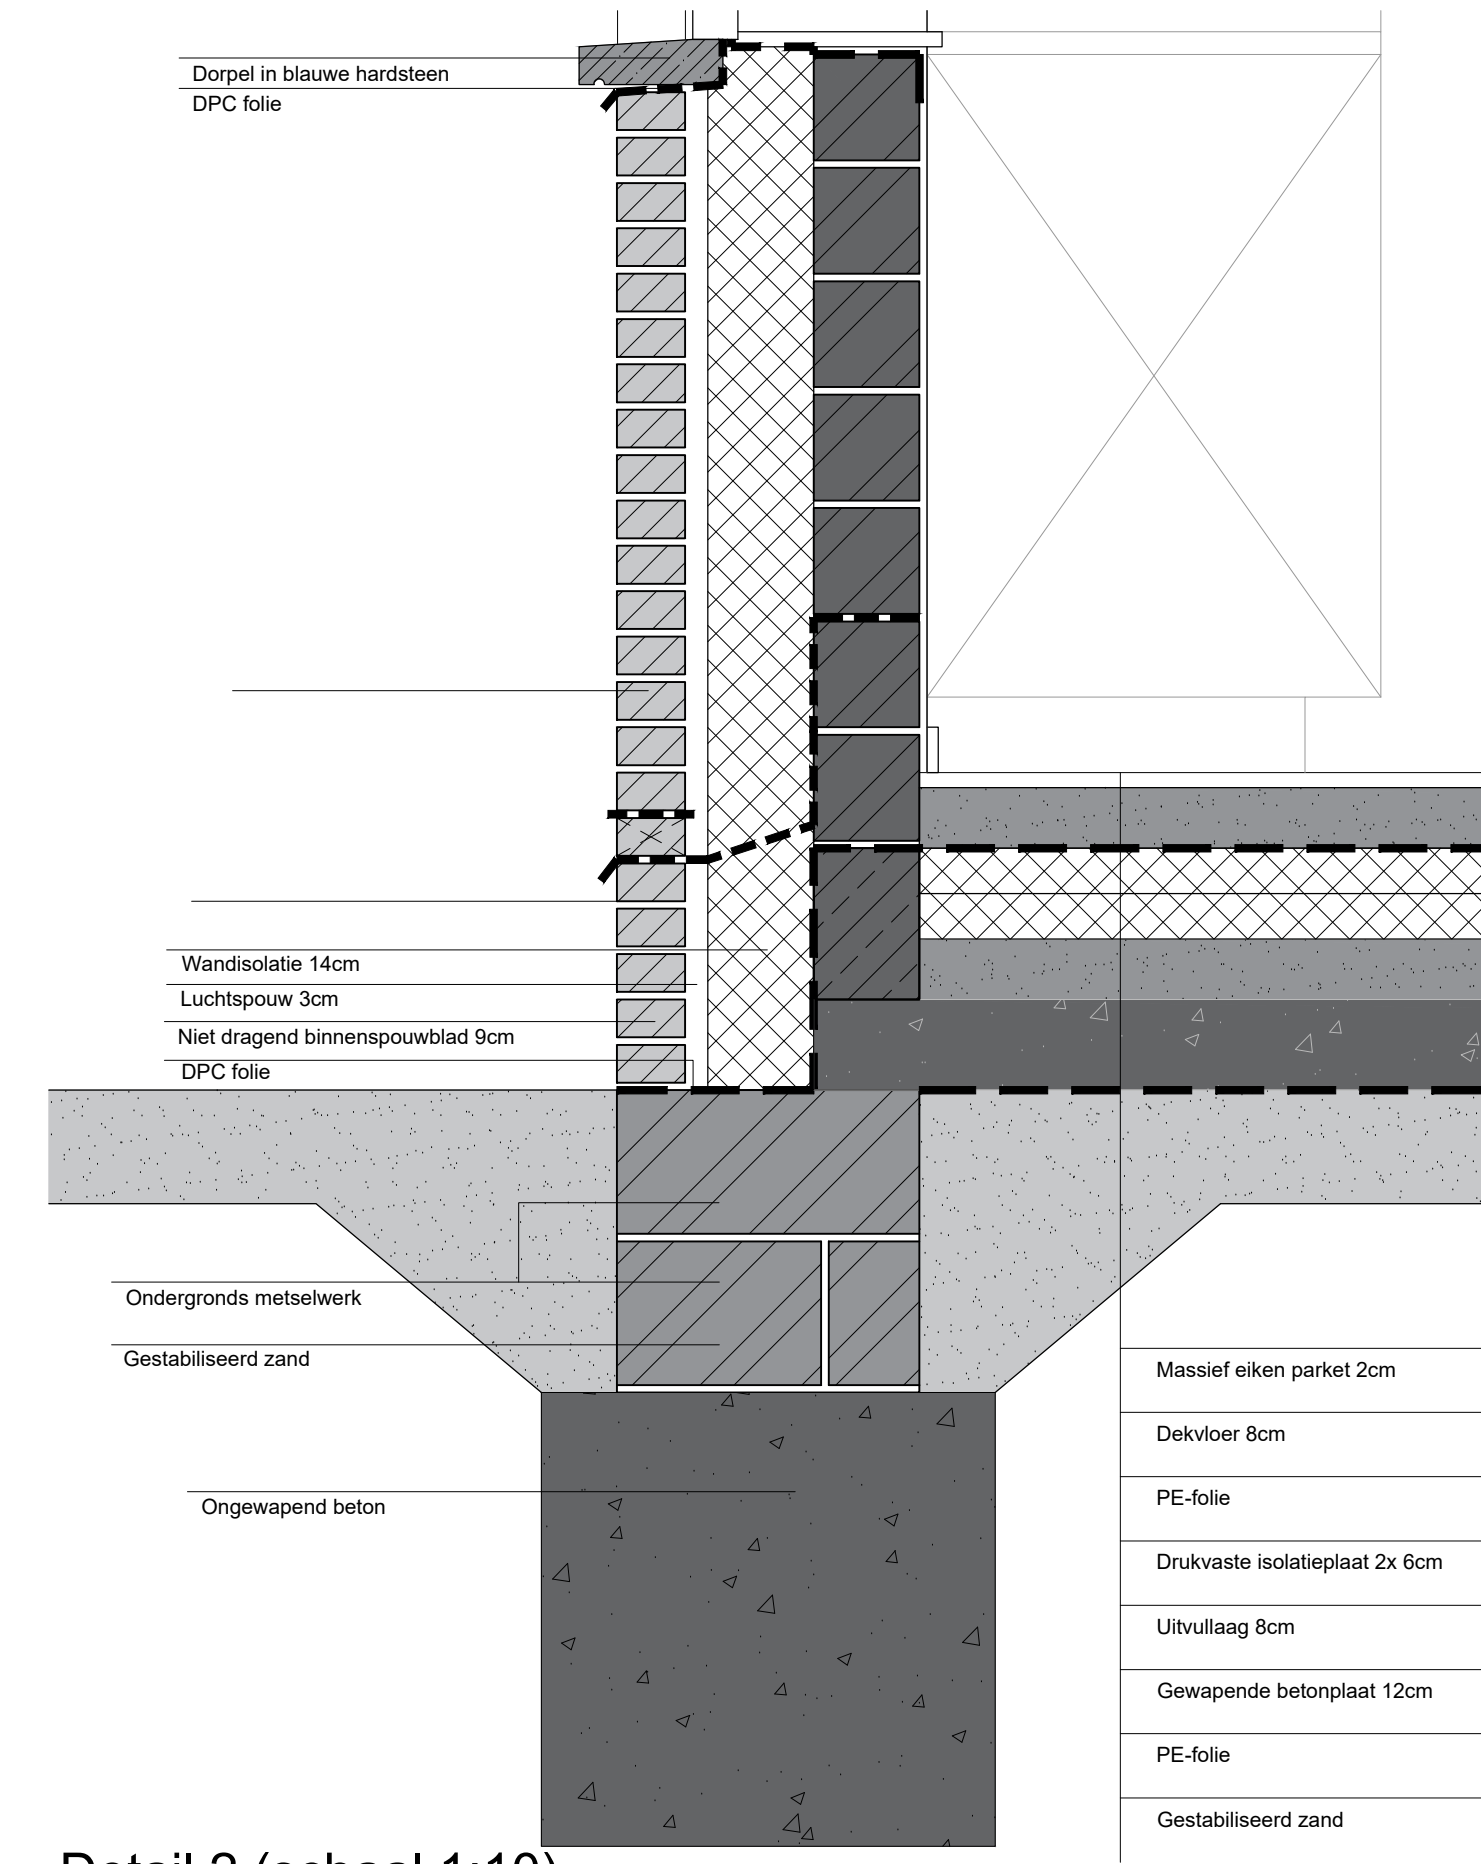
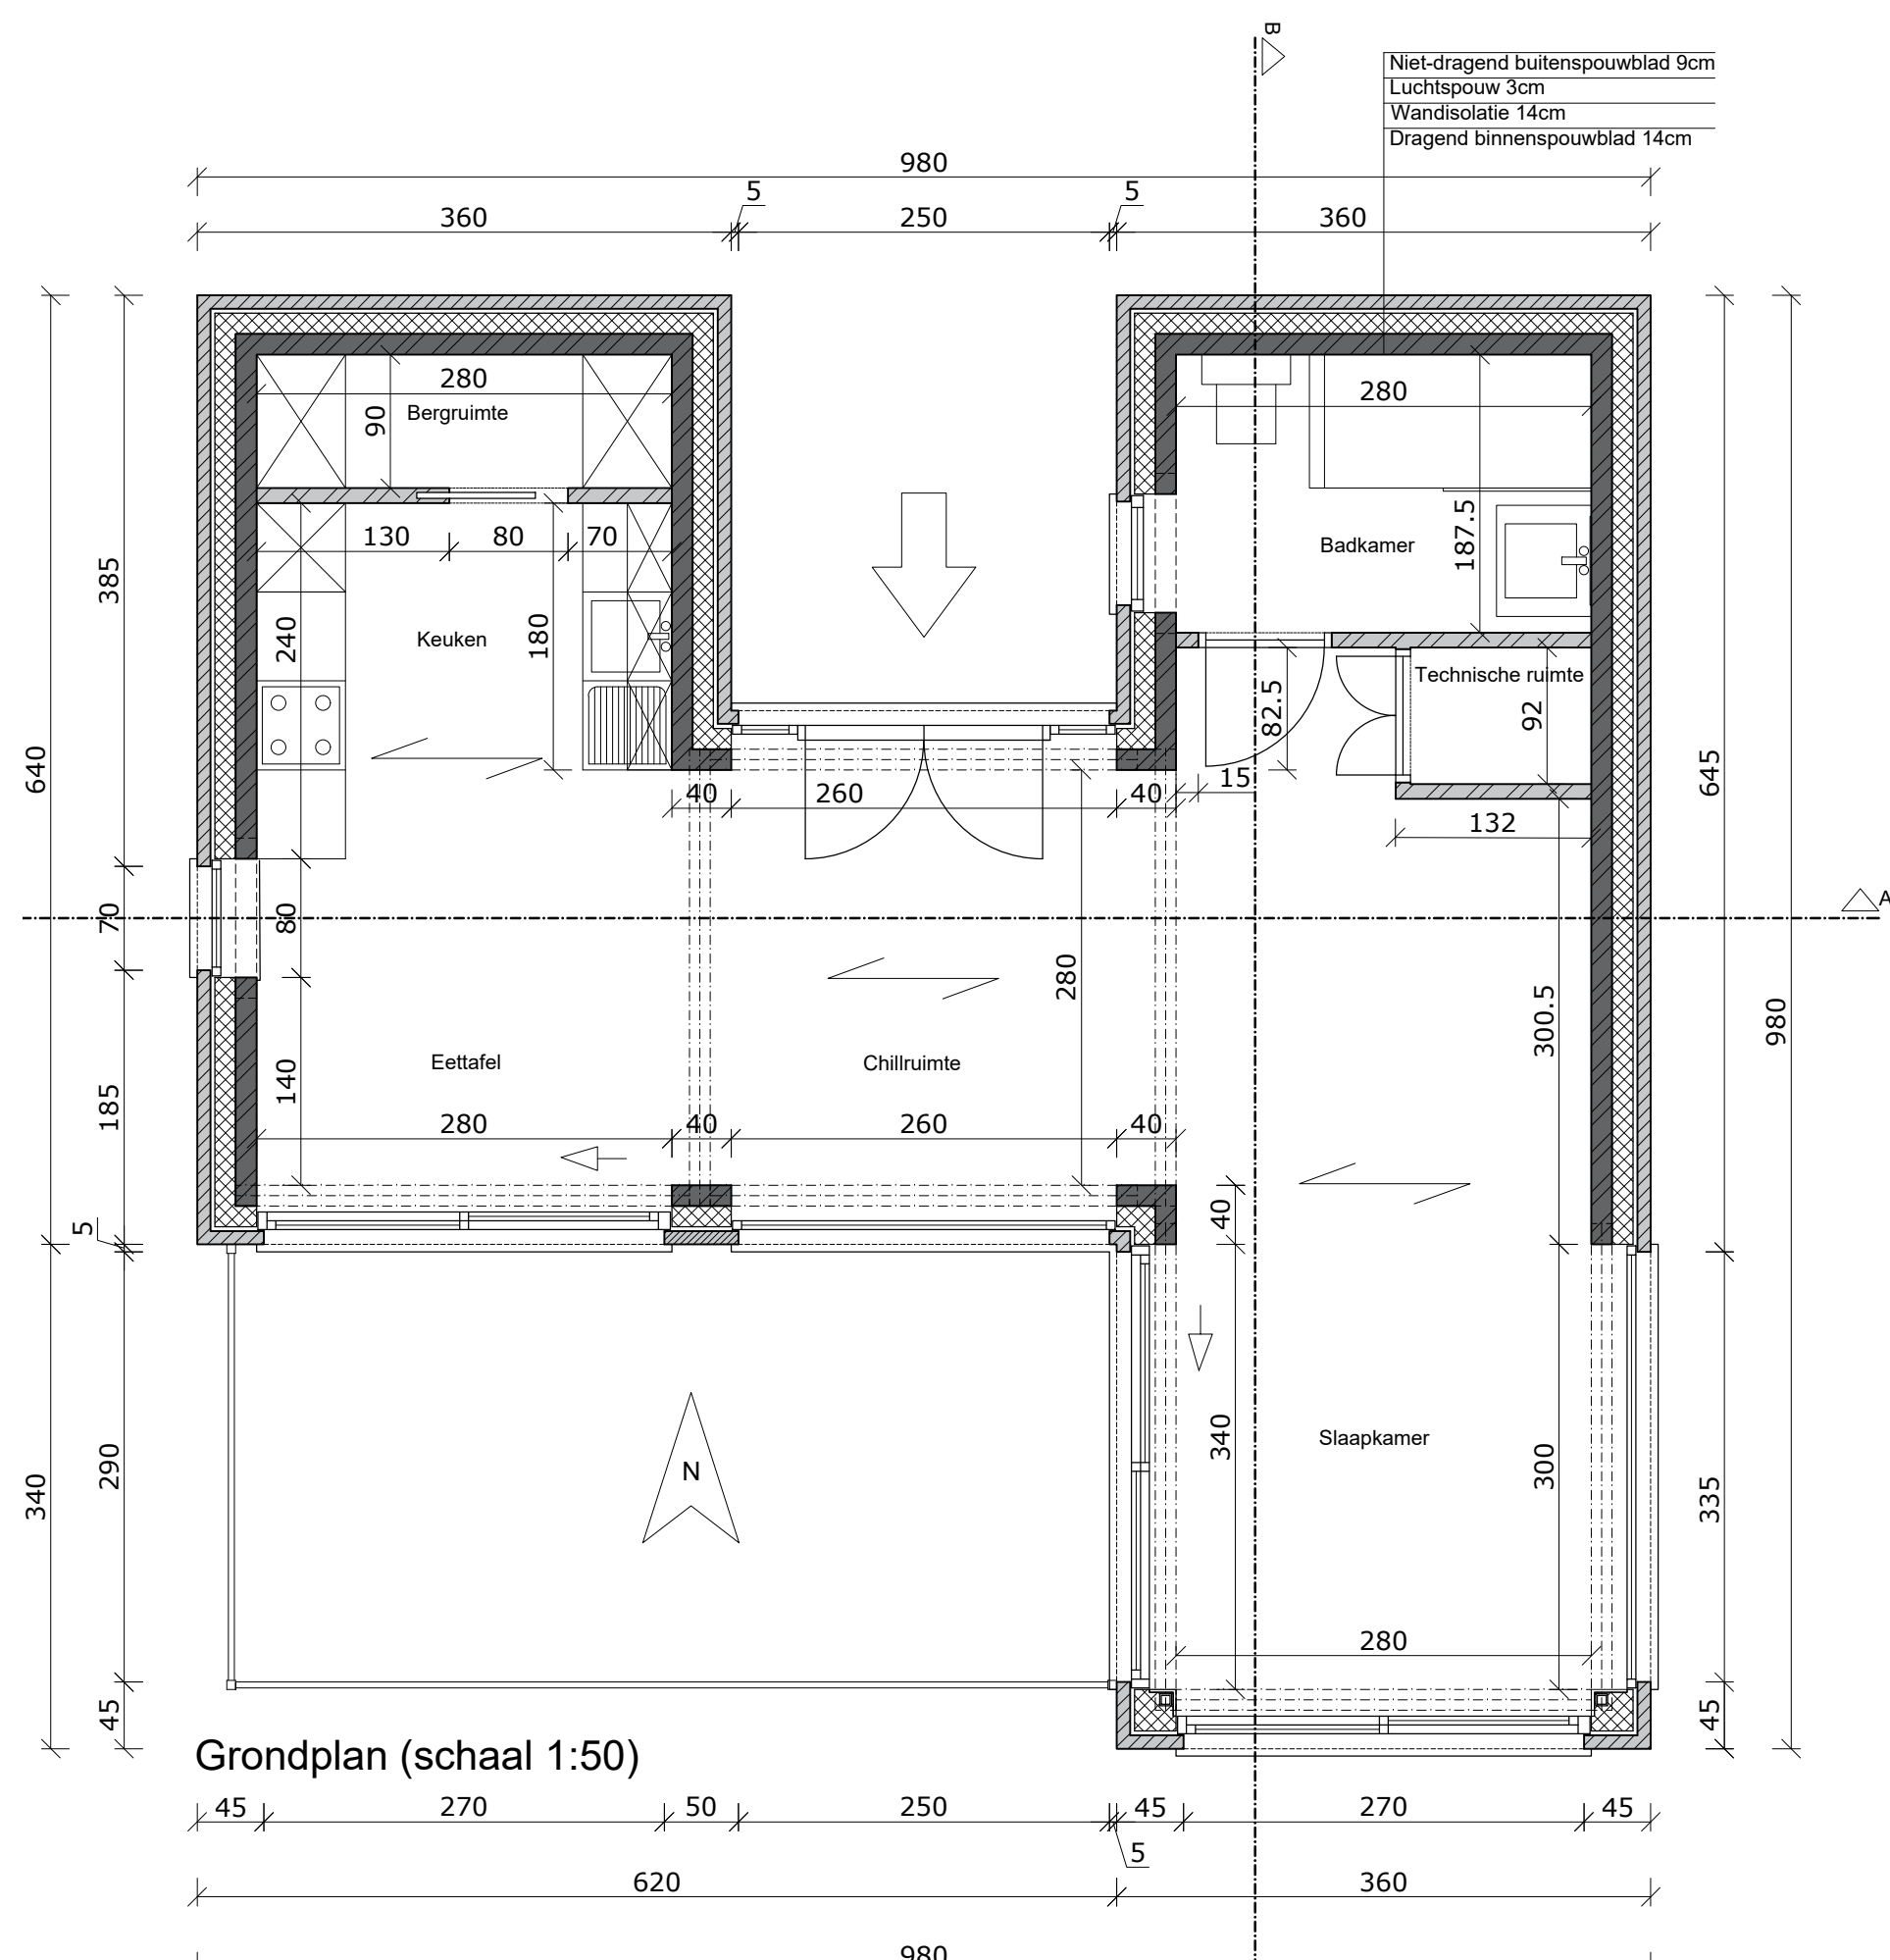
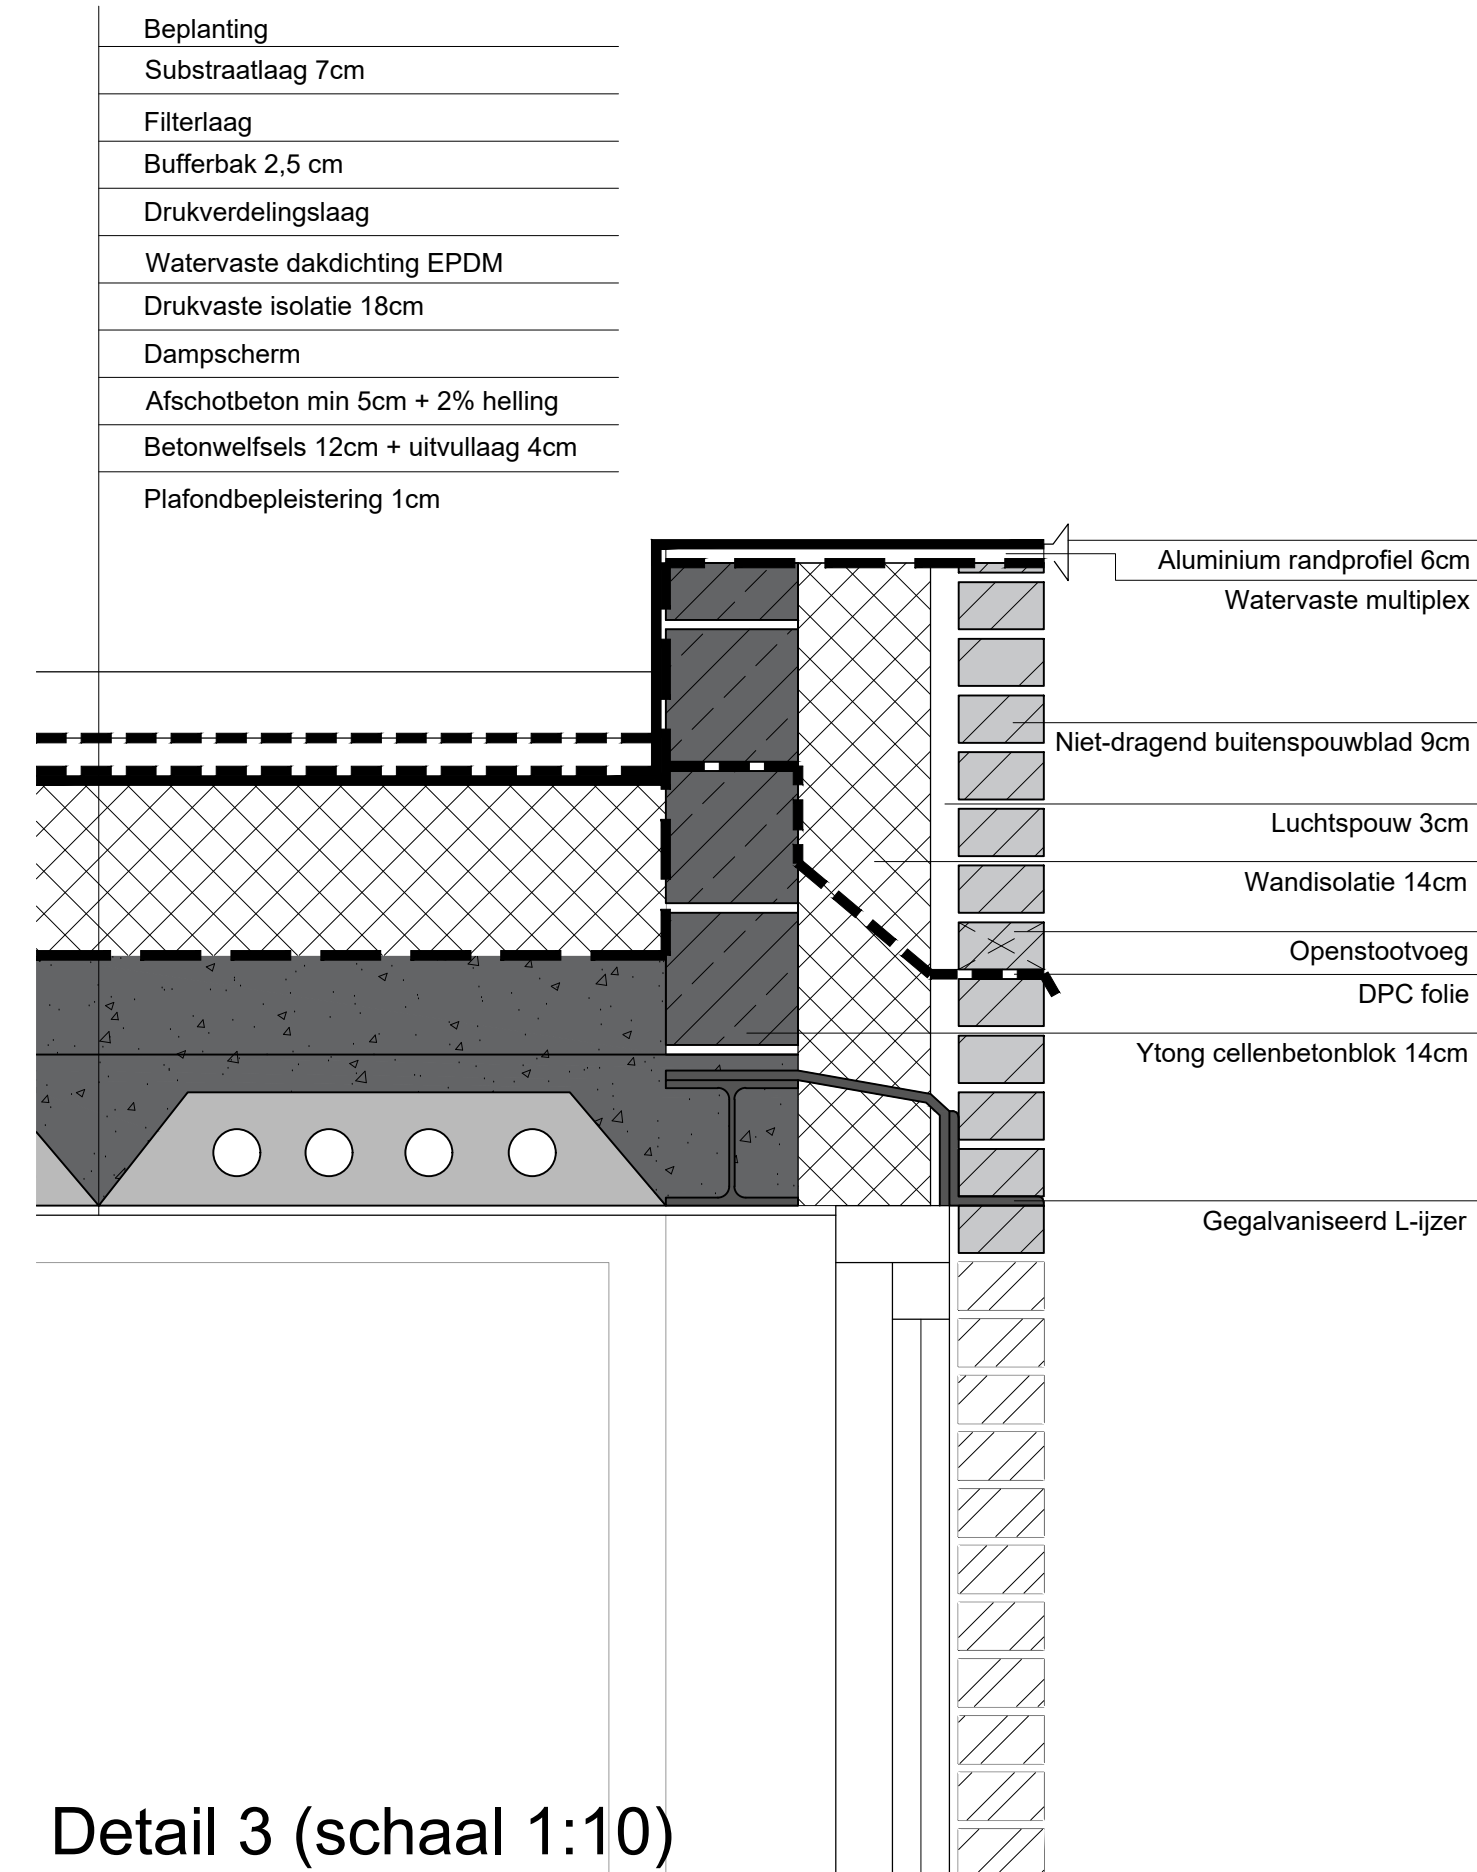
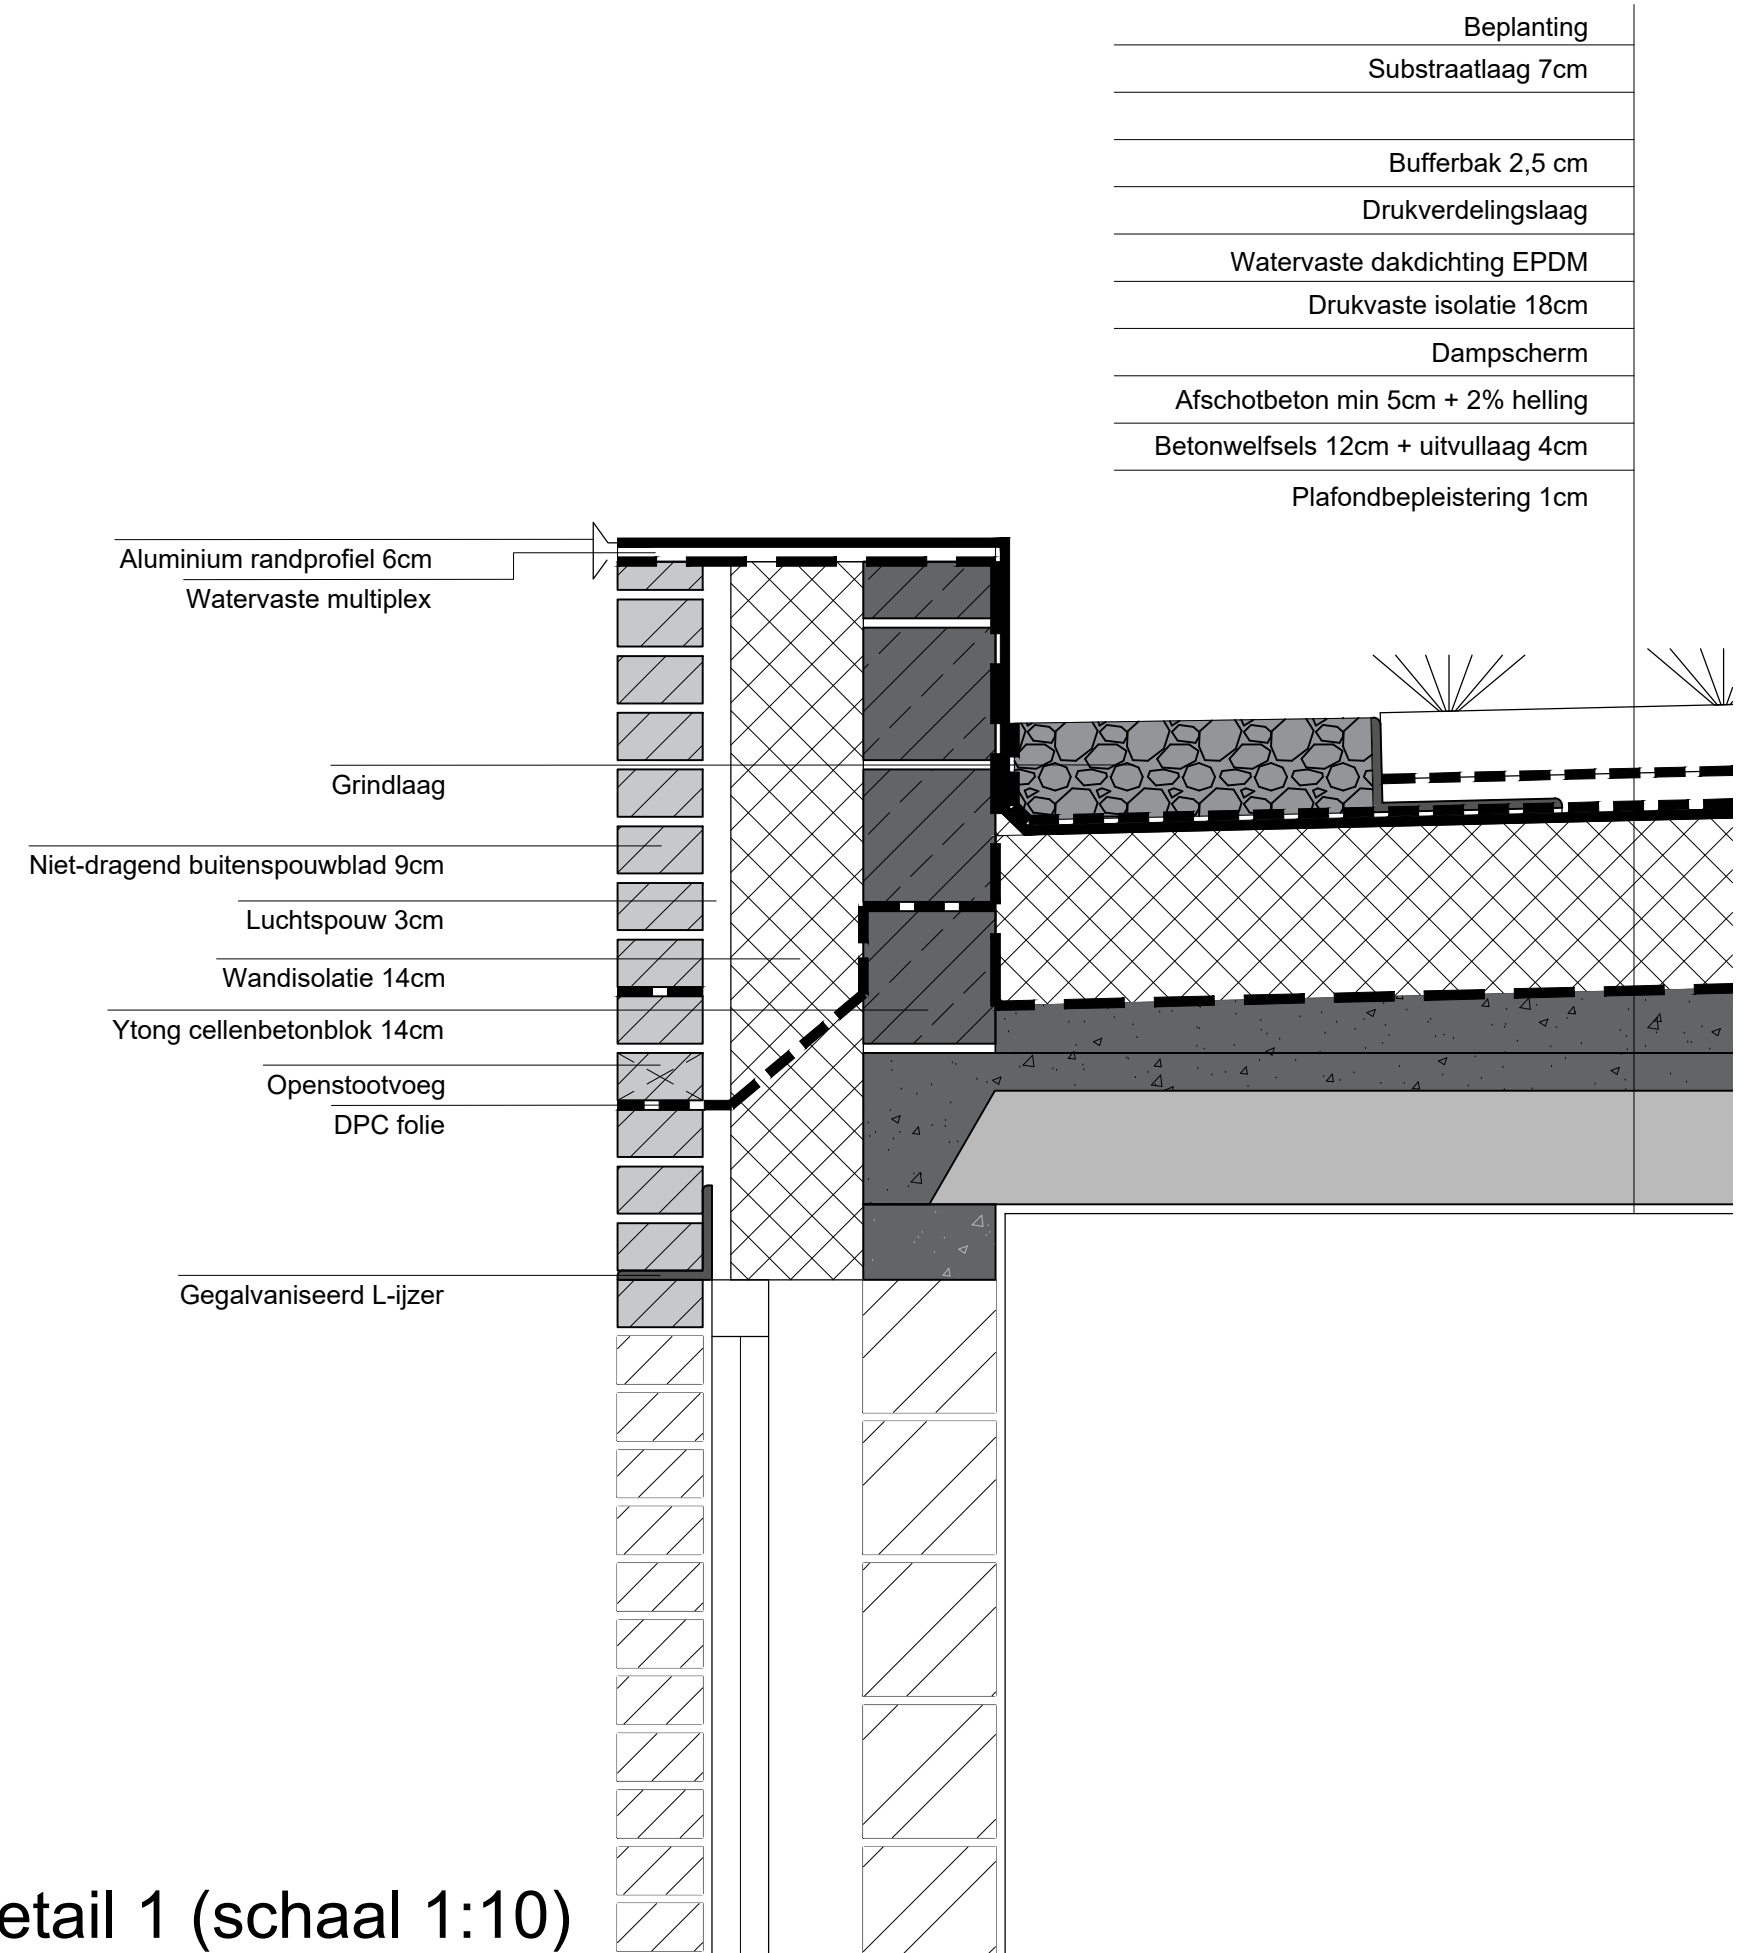
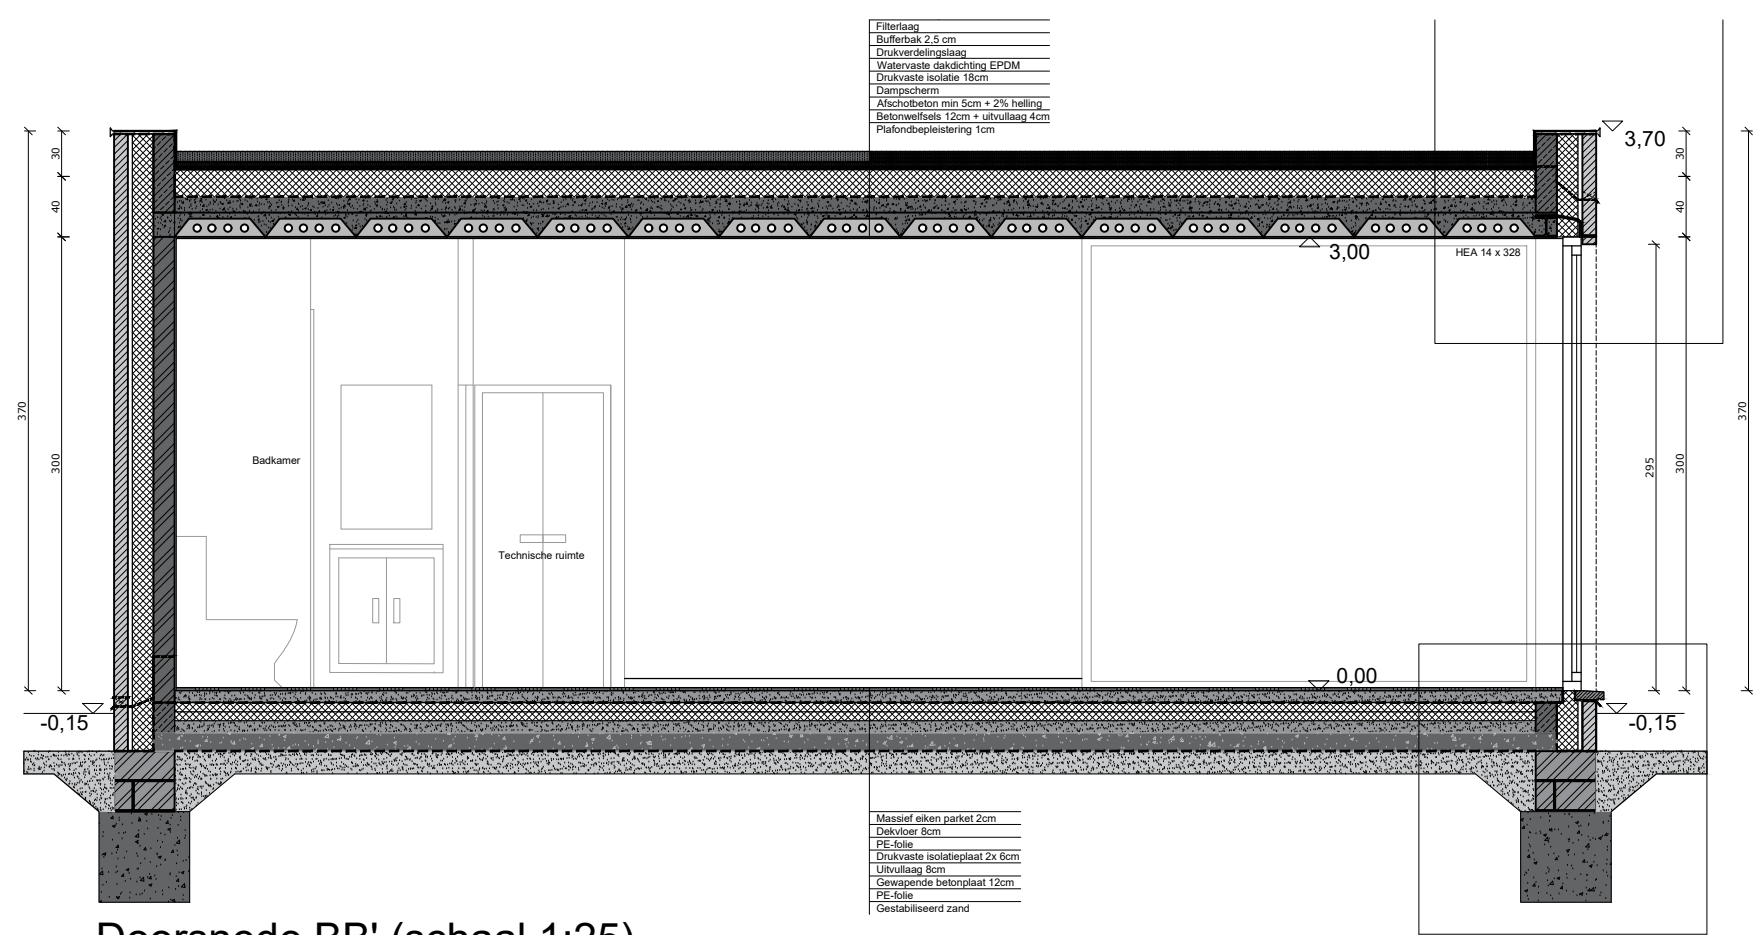


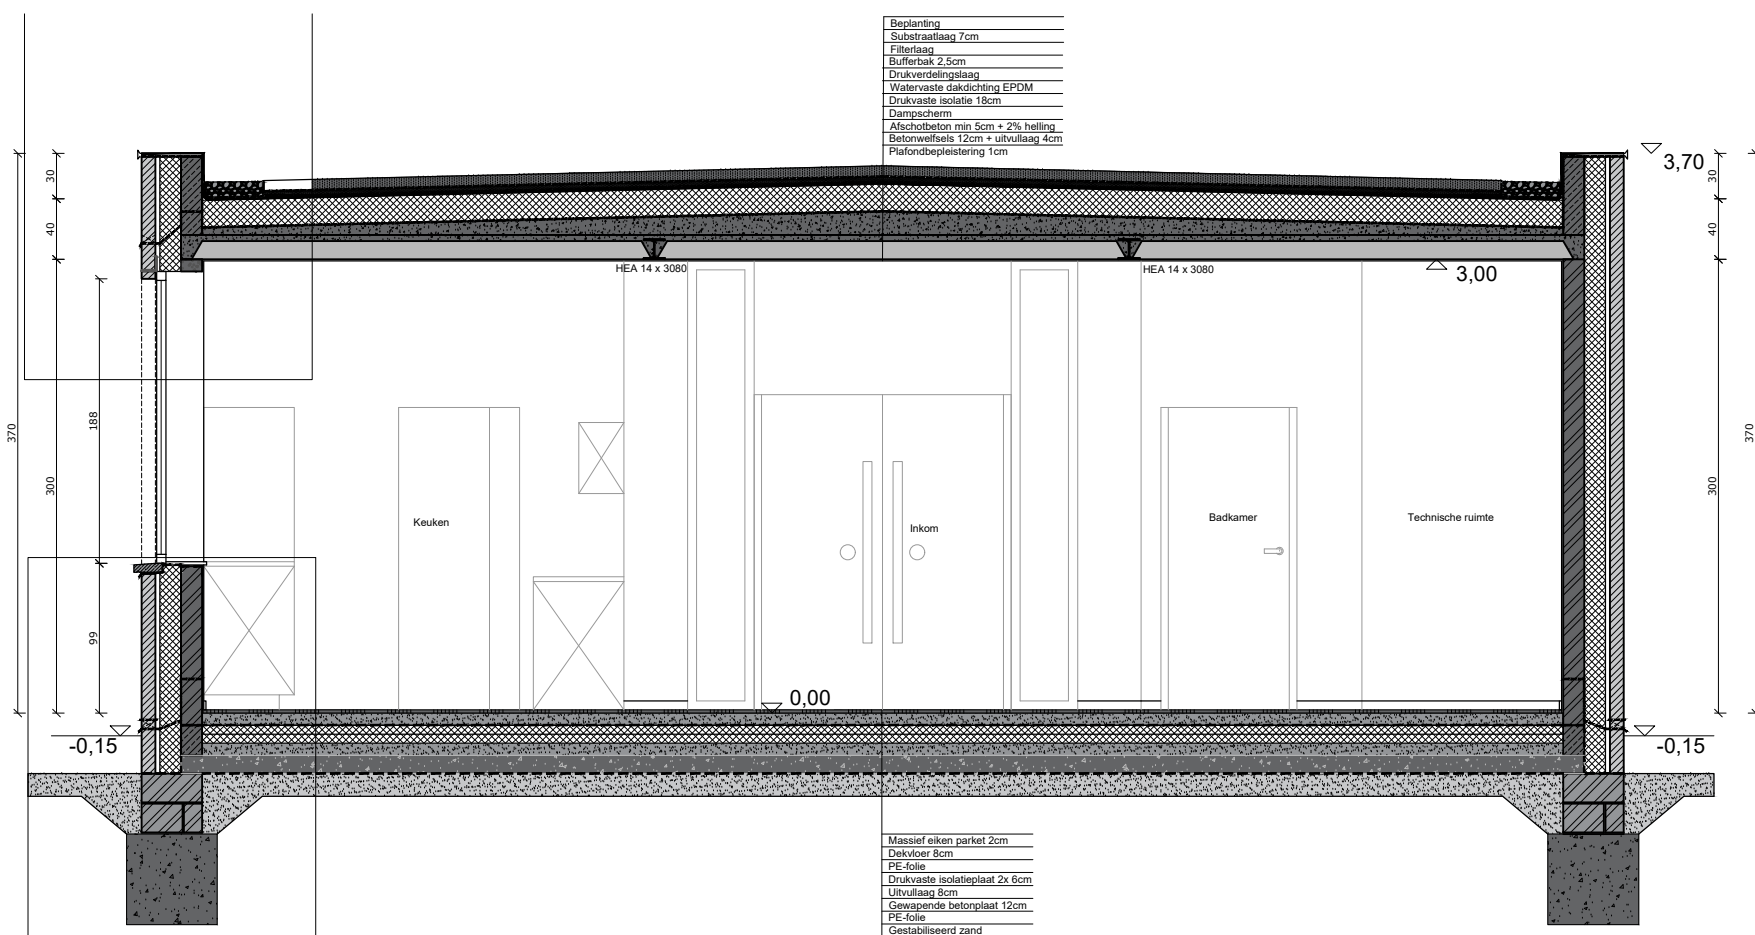

	Buitenmuur
	Isolatie
	Binnenmuur
	Gestabiliseerd zand
	Ondergronds metselwerk
	Parketvloer
	Welfsels
	Vloerplaat
	Chape
	Substraatlaag
	Bufferbak
	I en L-profiel
	Buitenmuur (niet zichtbaar)
	Binnenmuur (niet zichtbaar)
	Isolerende steen

Bachelor Toegepaste Architectuur

AP1.3 Time For Two

Airbnbbrugge

Grondplan En Snedes En Details

Vel1/1

Schaal $\frac{1}{50}$ $\frac{1}{25}$ $\frac{1}{10}$

Academiejaar 2020/2021

Quinten Esprit