
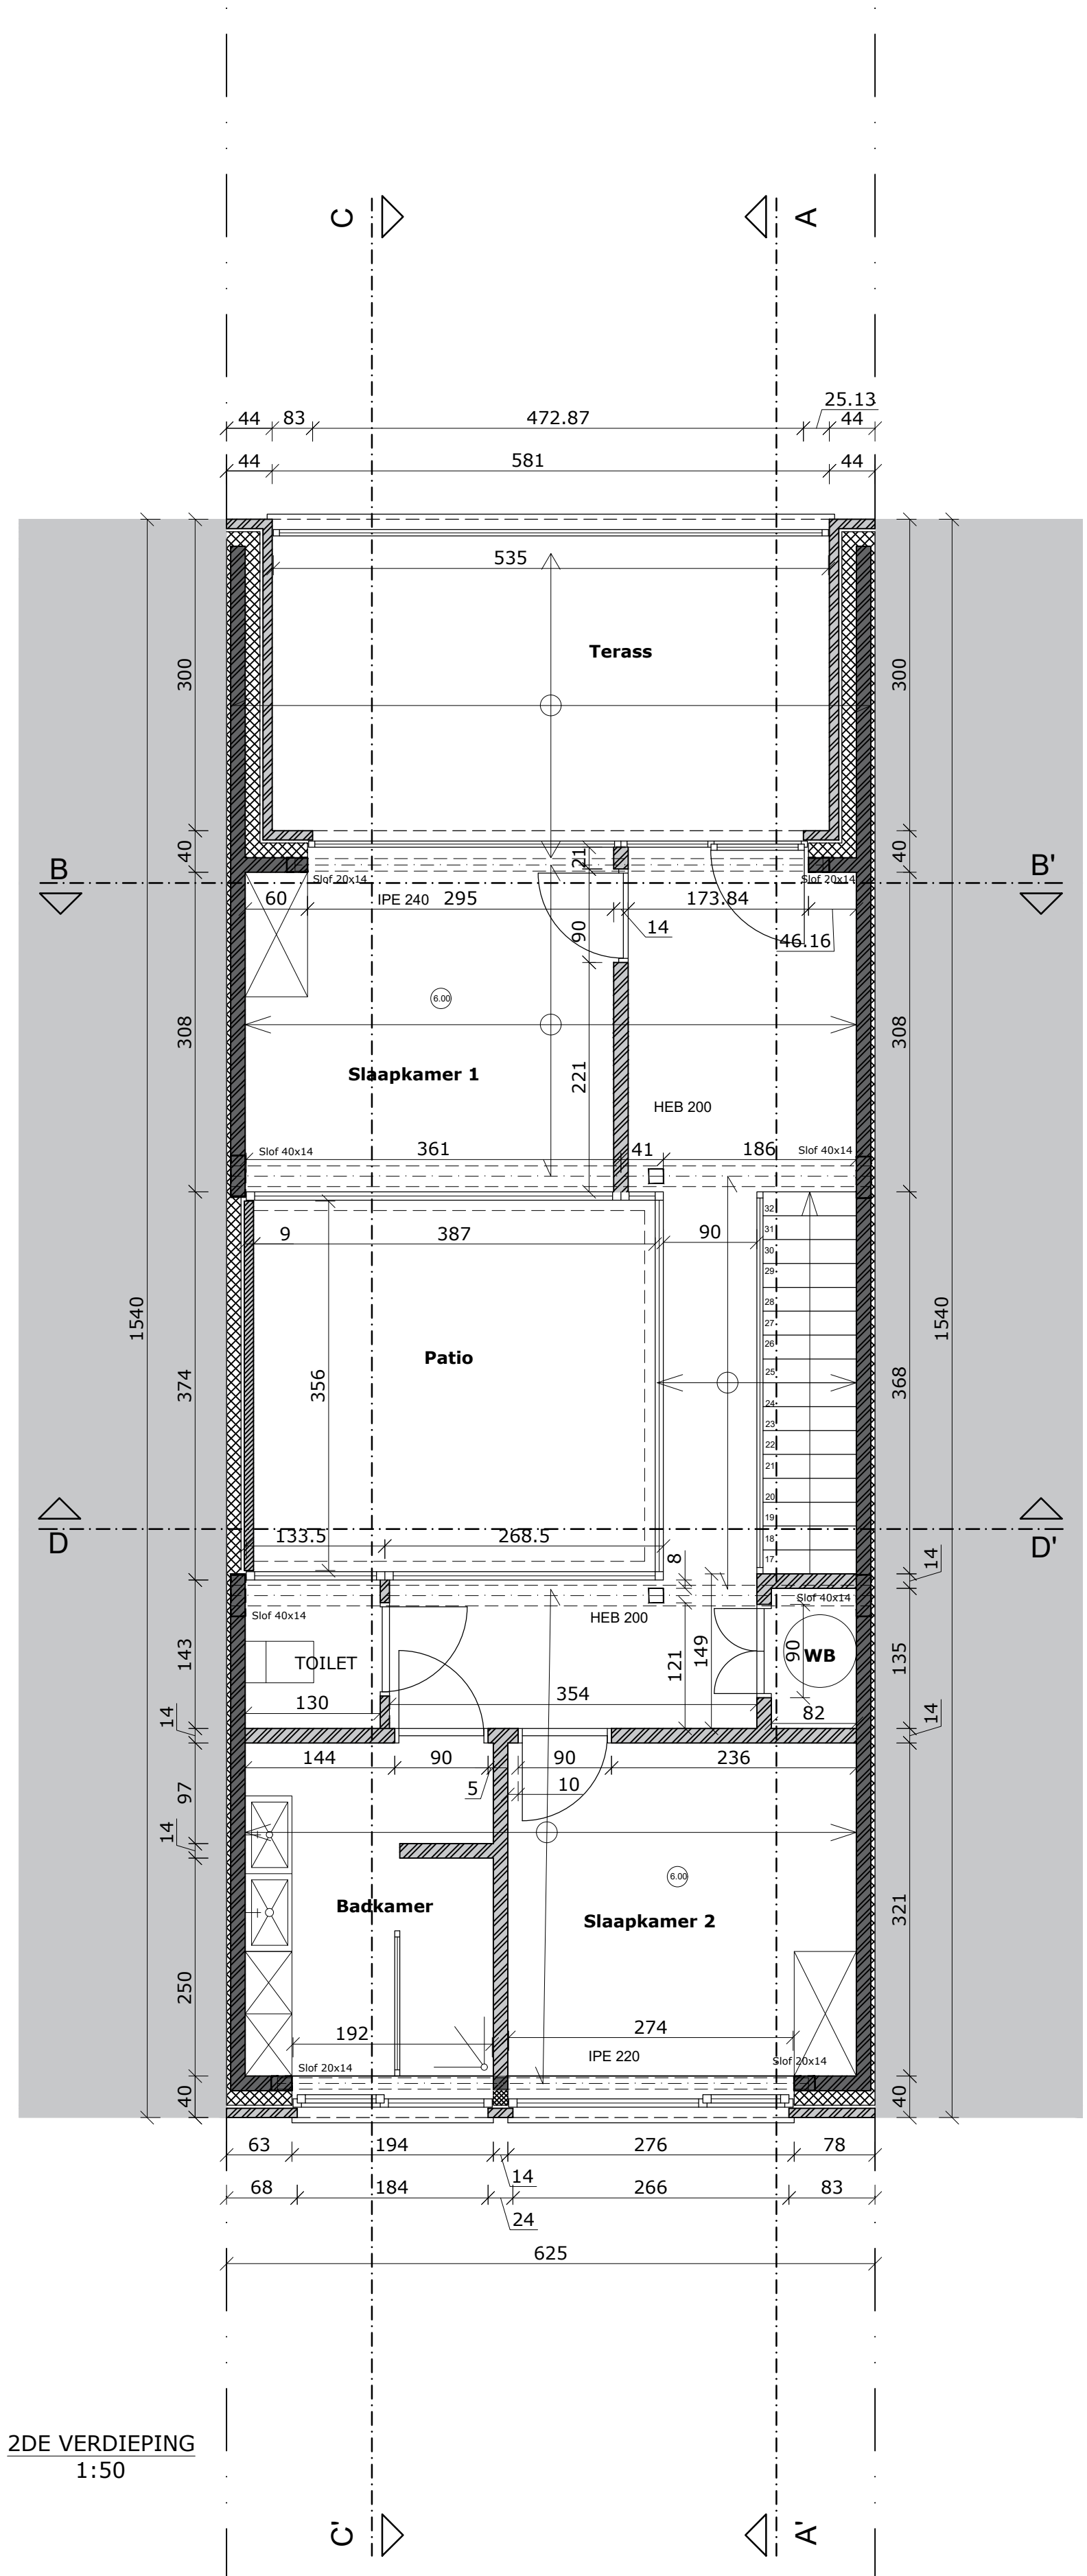
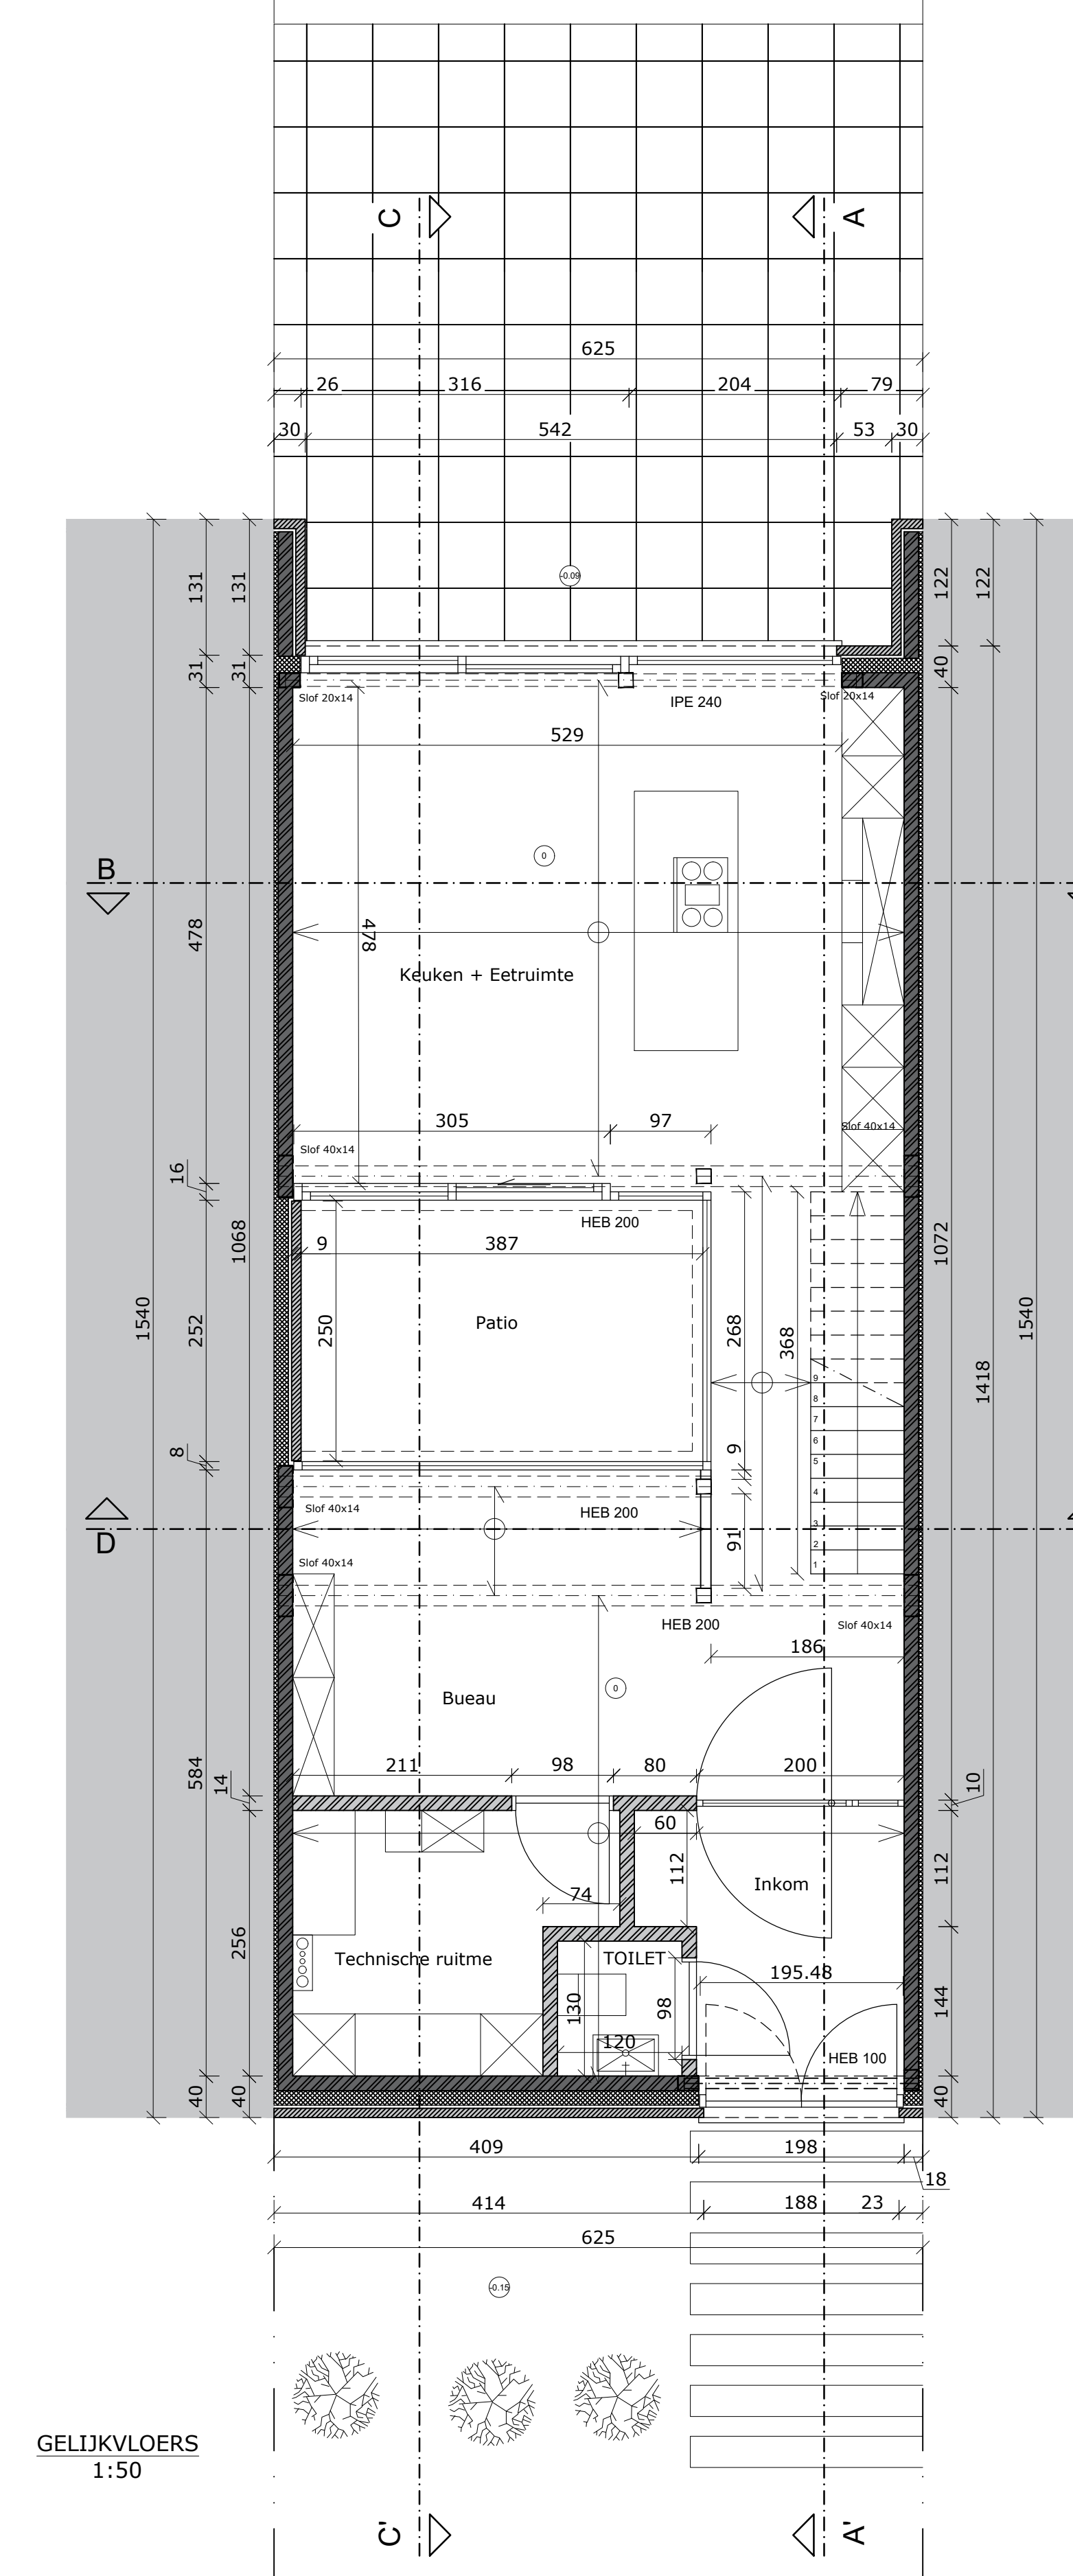
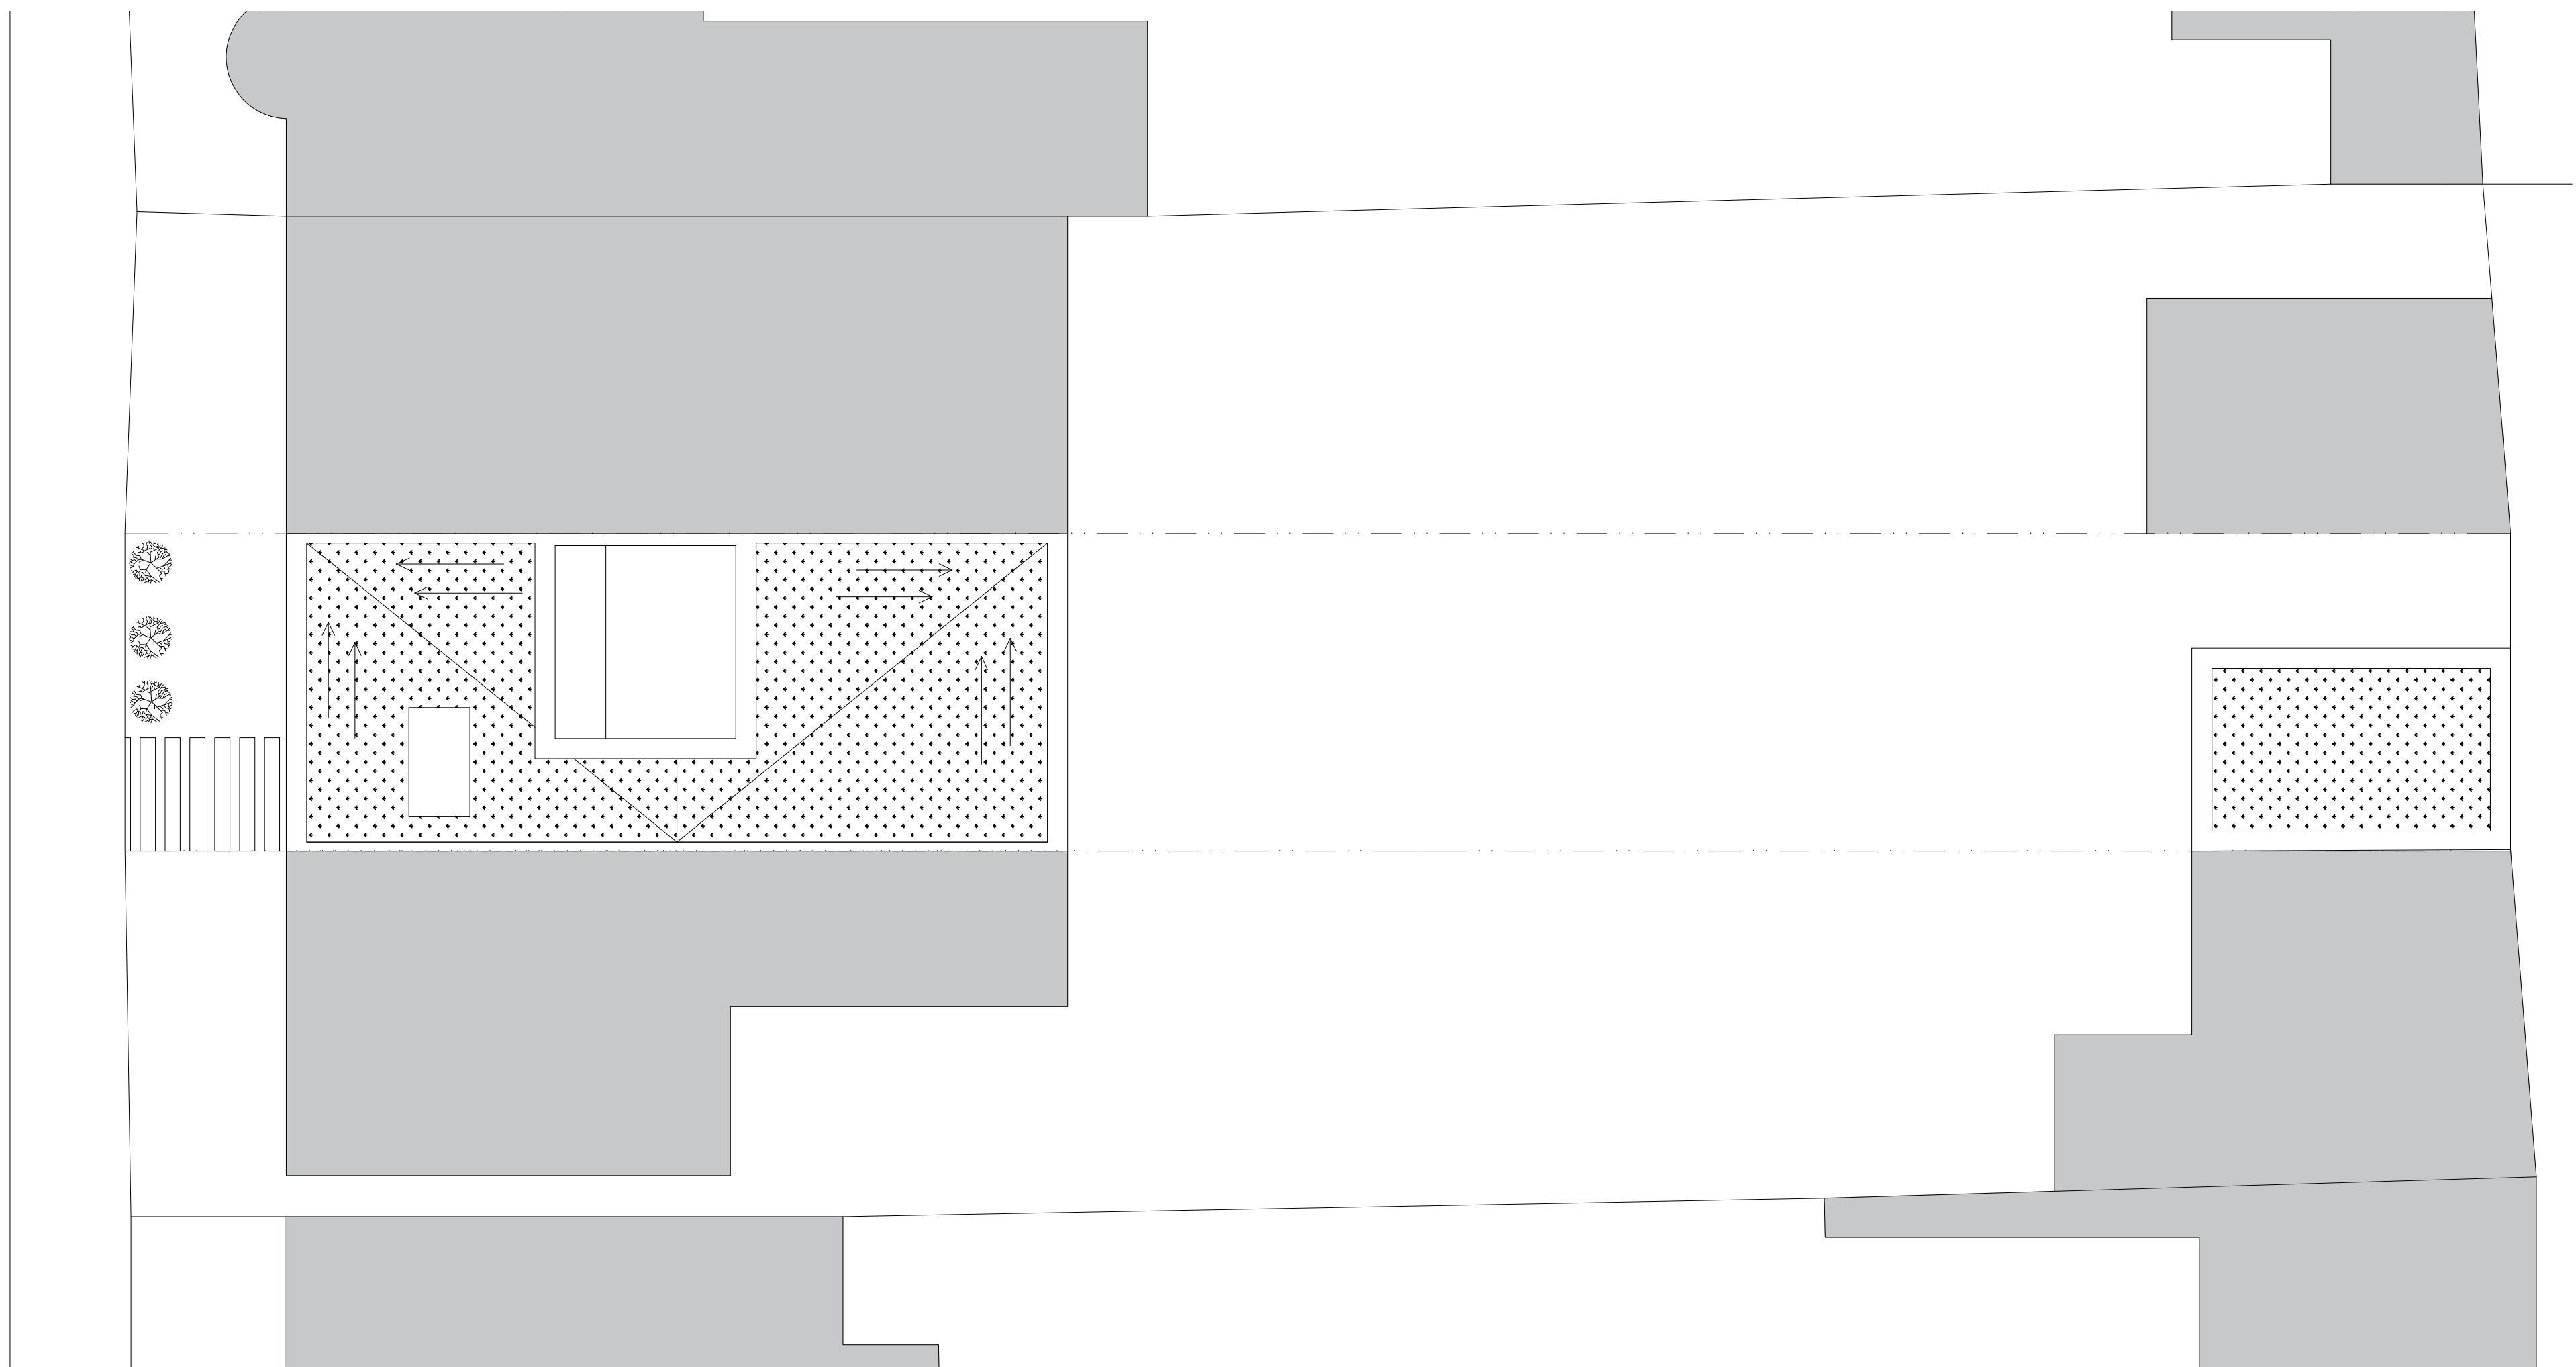


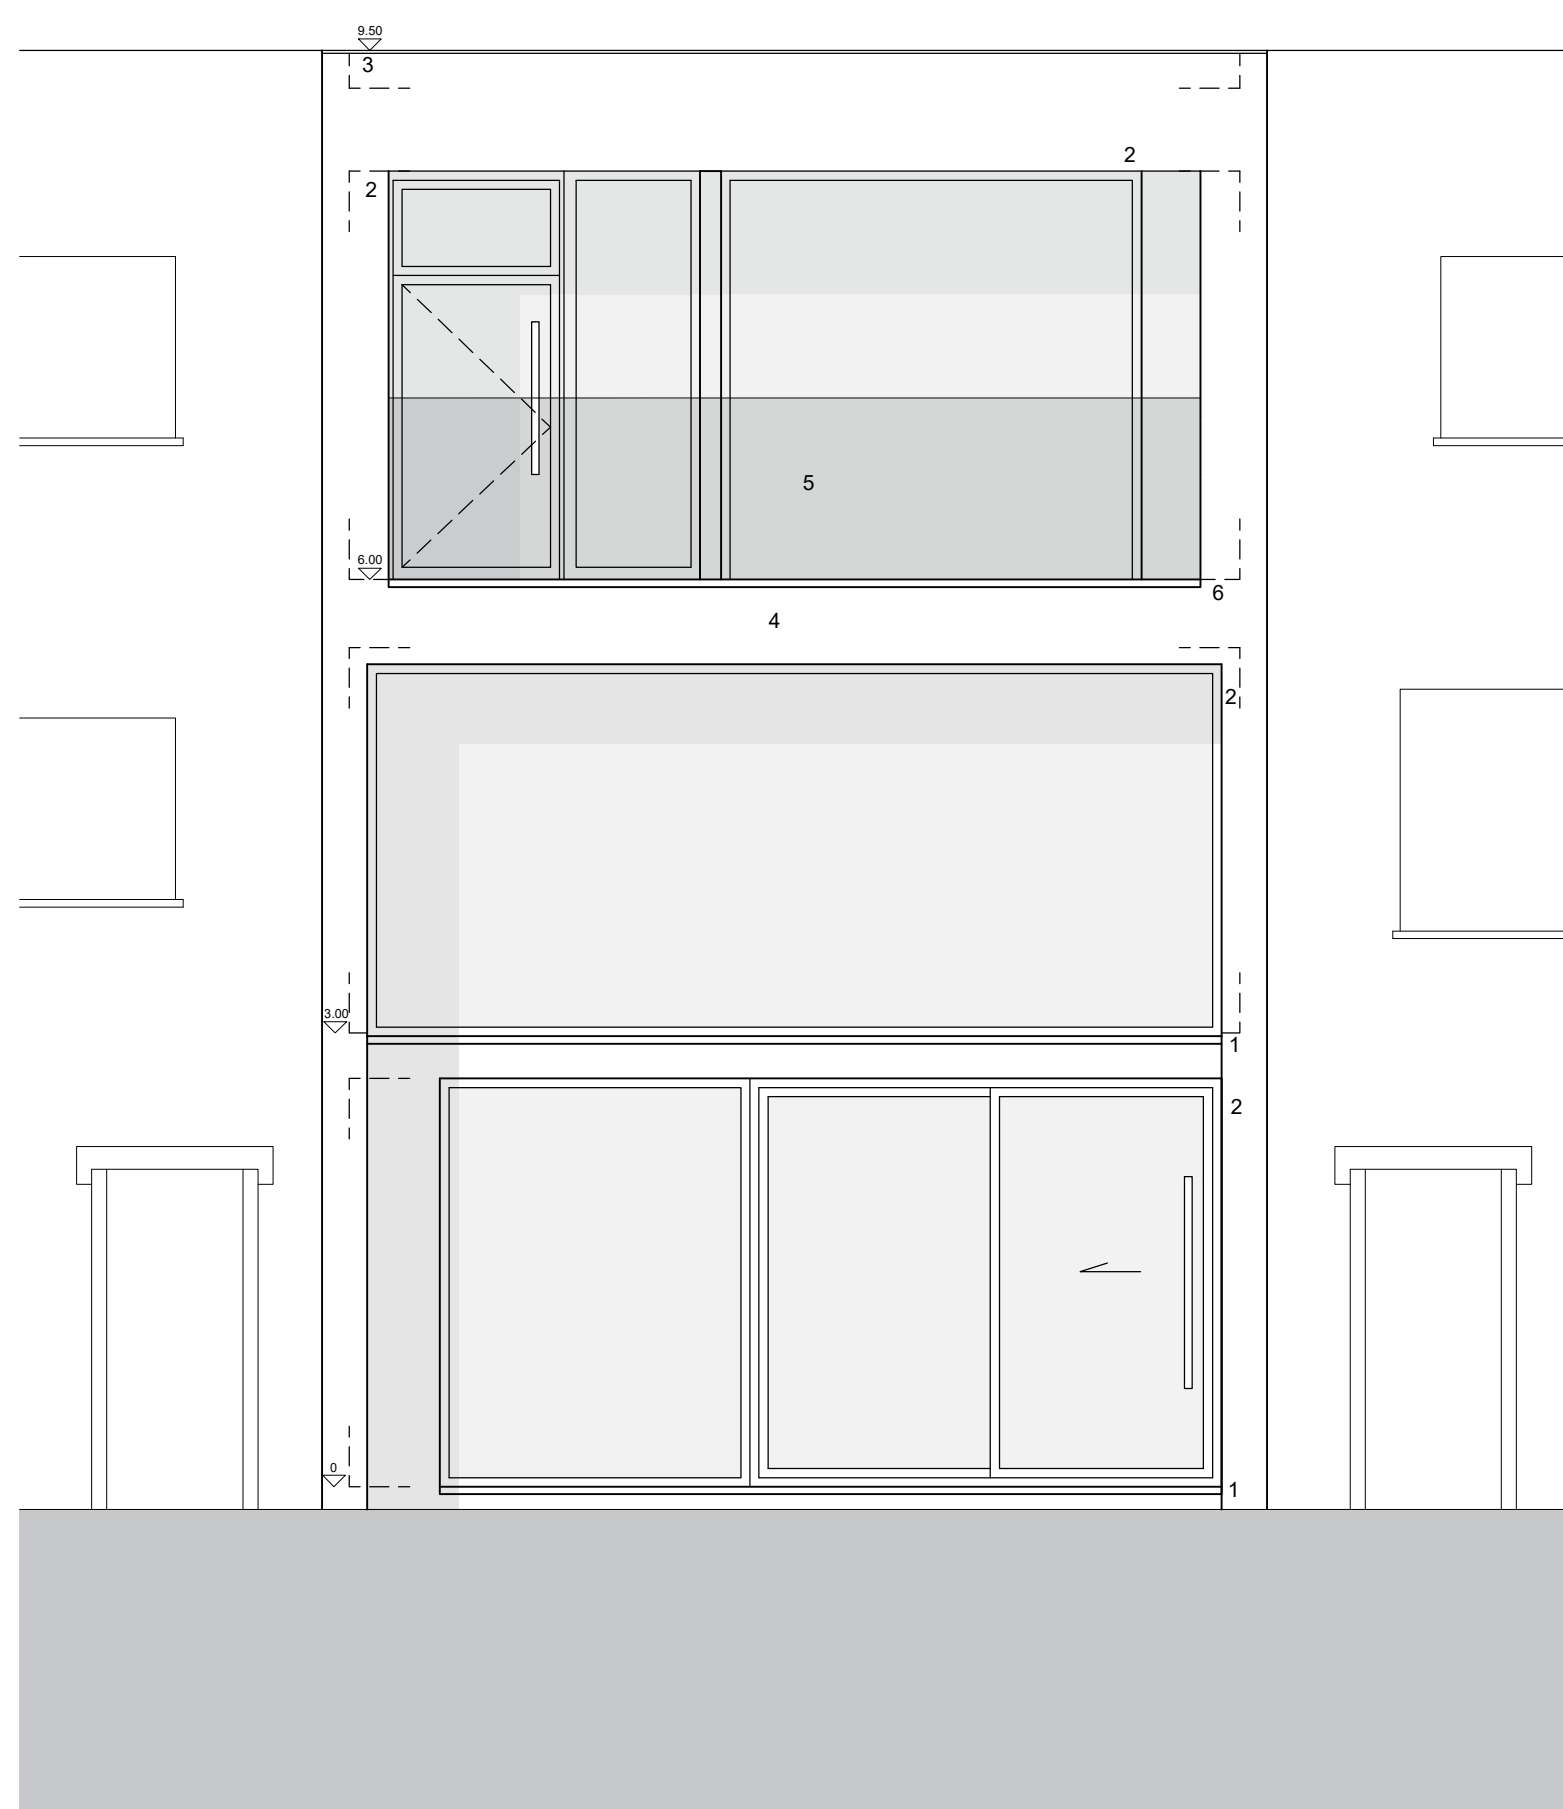

BACHELOR TOEGEPASTE ARCHITECTUUR	APU2	WONEN AAN HET SPOOR
GRONDPLAN EN AANZICHTEN	VEL1/1	SCHAAL 1/50 EN 1/100
ACADEMIEJAAR 2021/2022	QUINTEN ESPRIT	