




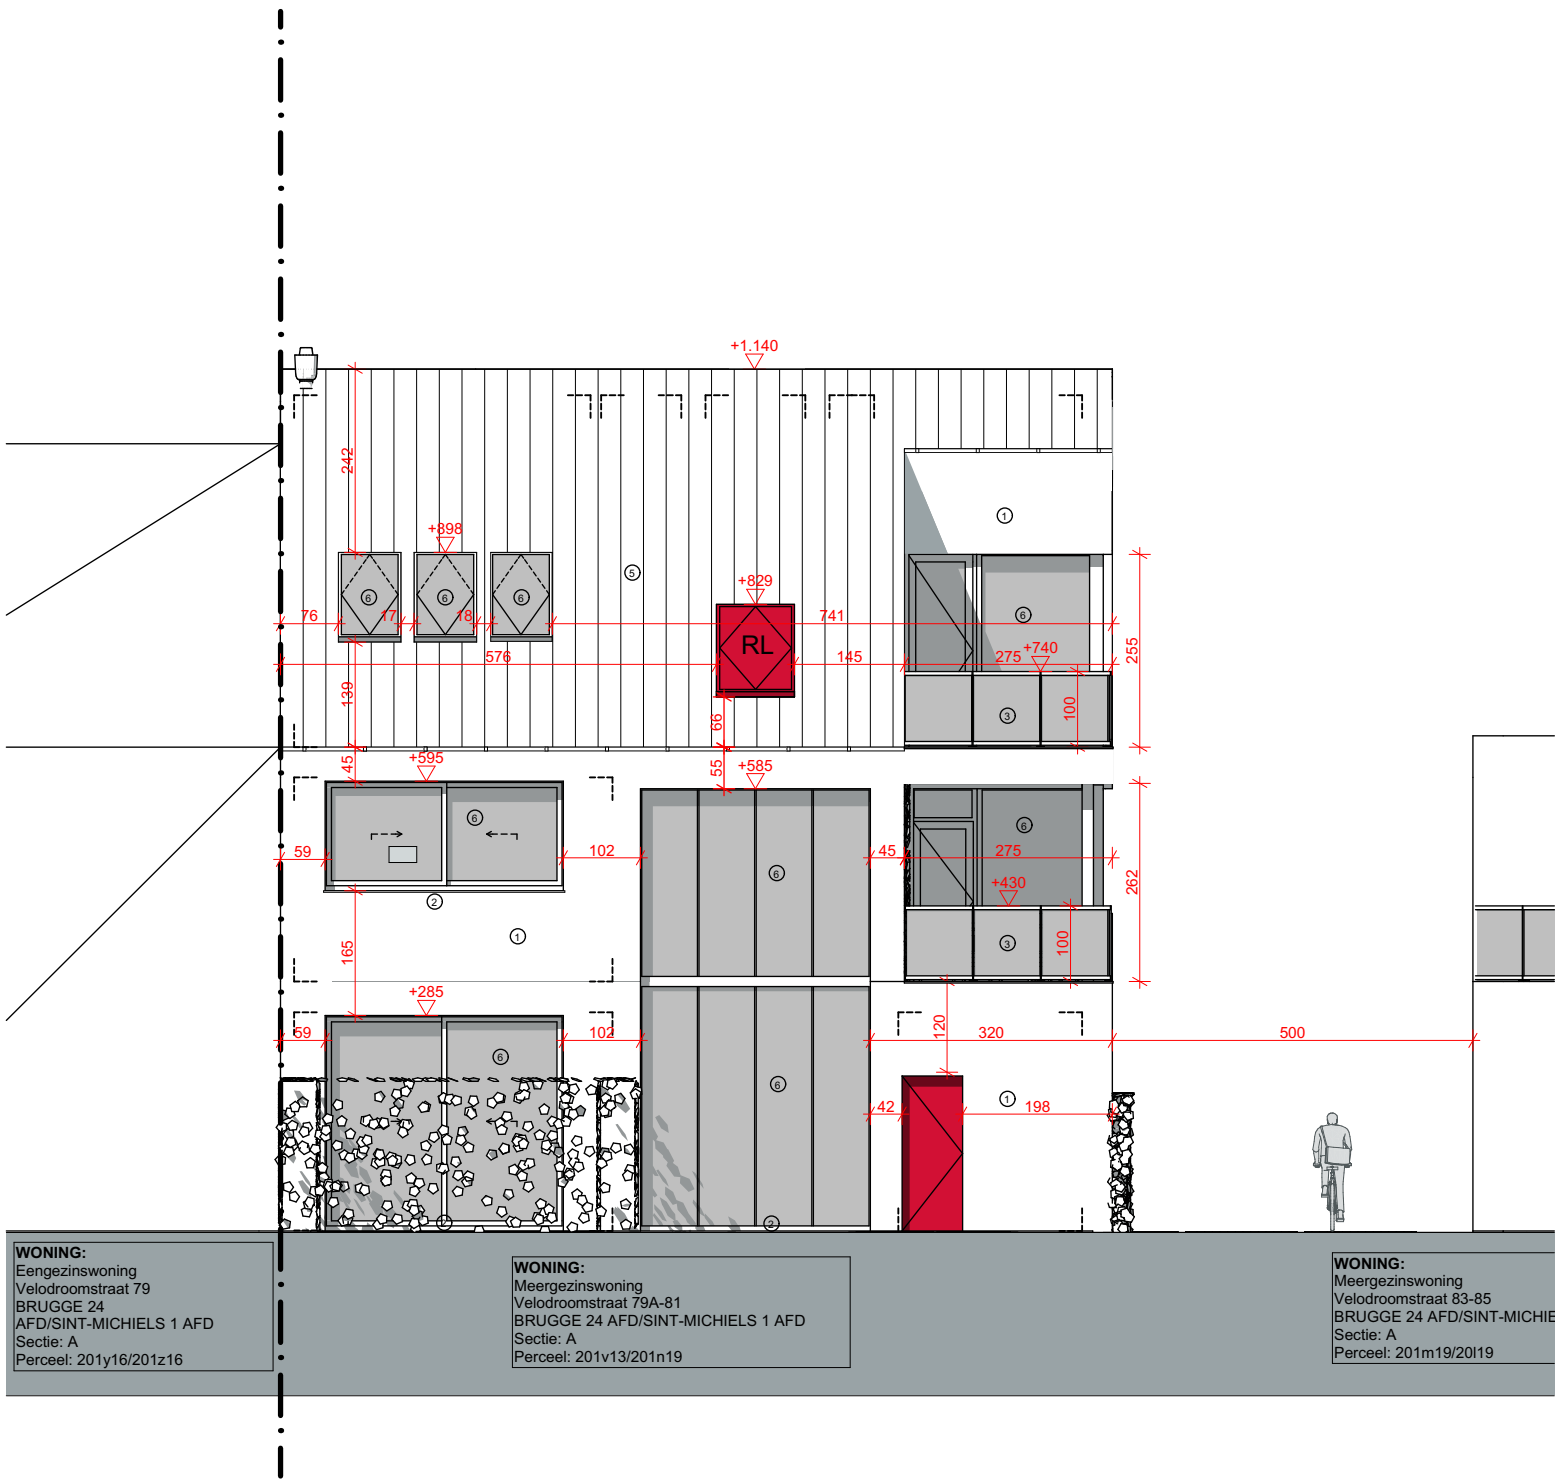


APU 3	Bouwen van meergezinswoning (2 wooneenheden) Velodroom	Fase: Gevel brandweer	Schaallat:	
Bouwplaat:	Brugge, 8200 Velodroomstraat 79A-85 BRUGGE 24 AFD/SINT-MICHIELS 1 AFD/ SECTIEA,201v13 BRUGGE 24 AFD/SINT-MICHIELS 1 AFD/ SECTIEA,201n19	Plan: Voorgevel		
Ontwerper:	Esprit Quinten Student Toegepaste Architectuur Howest Brugge	Datum: 17/01/2023 Pagina: 22/30 Schaal: 1:100 Bestand: BA_Bouwblok1_GB_N_0_2023-EspritQuinten		

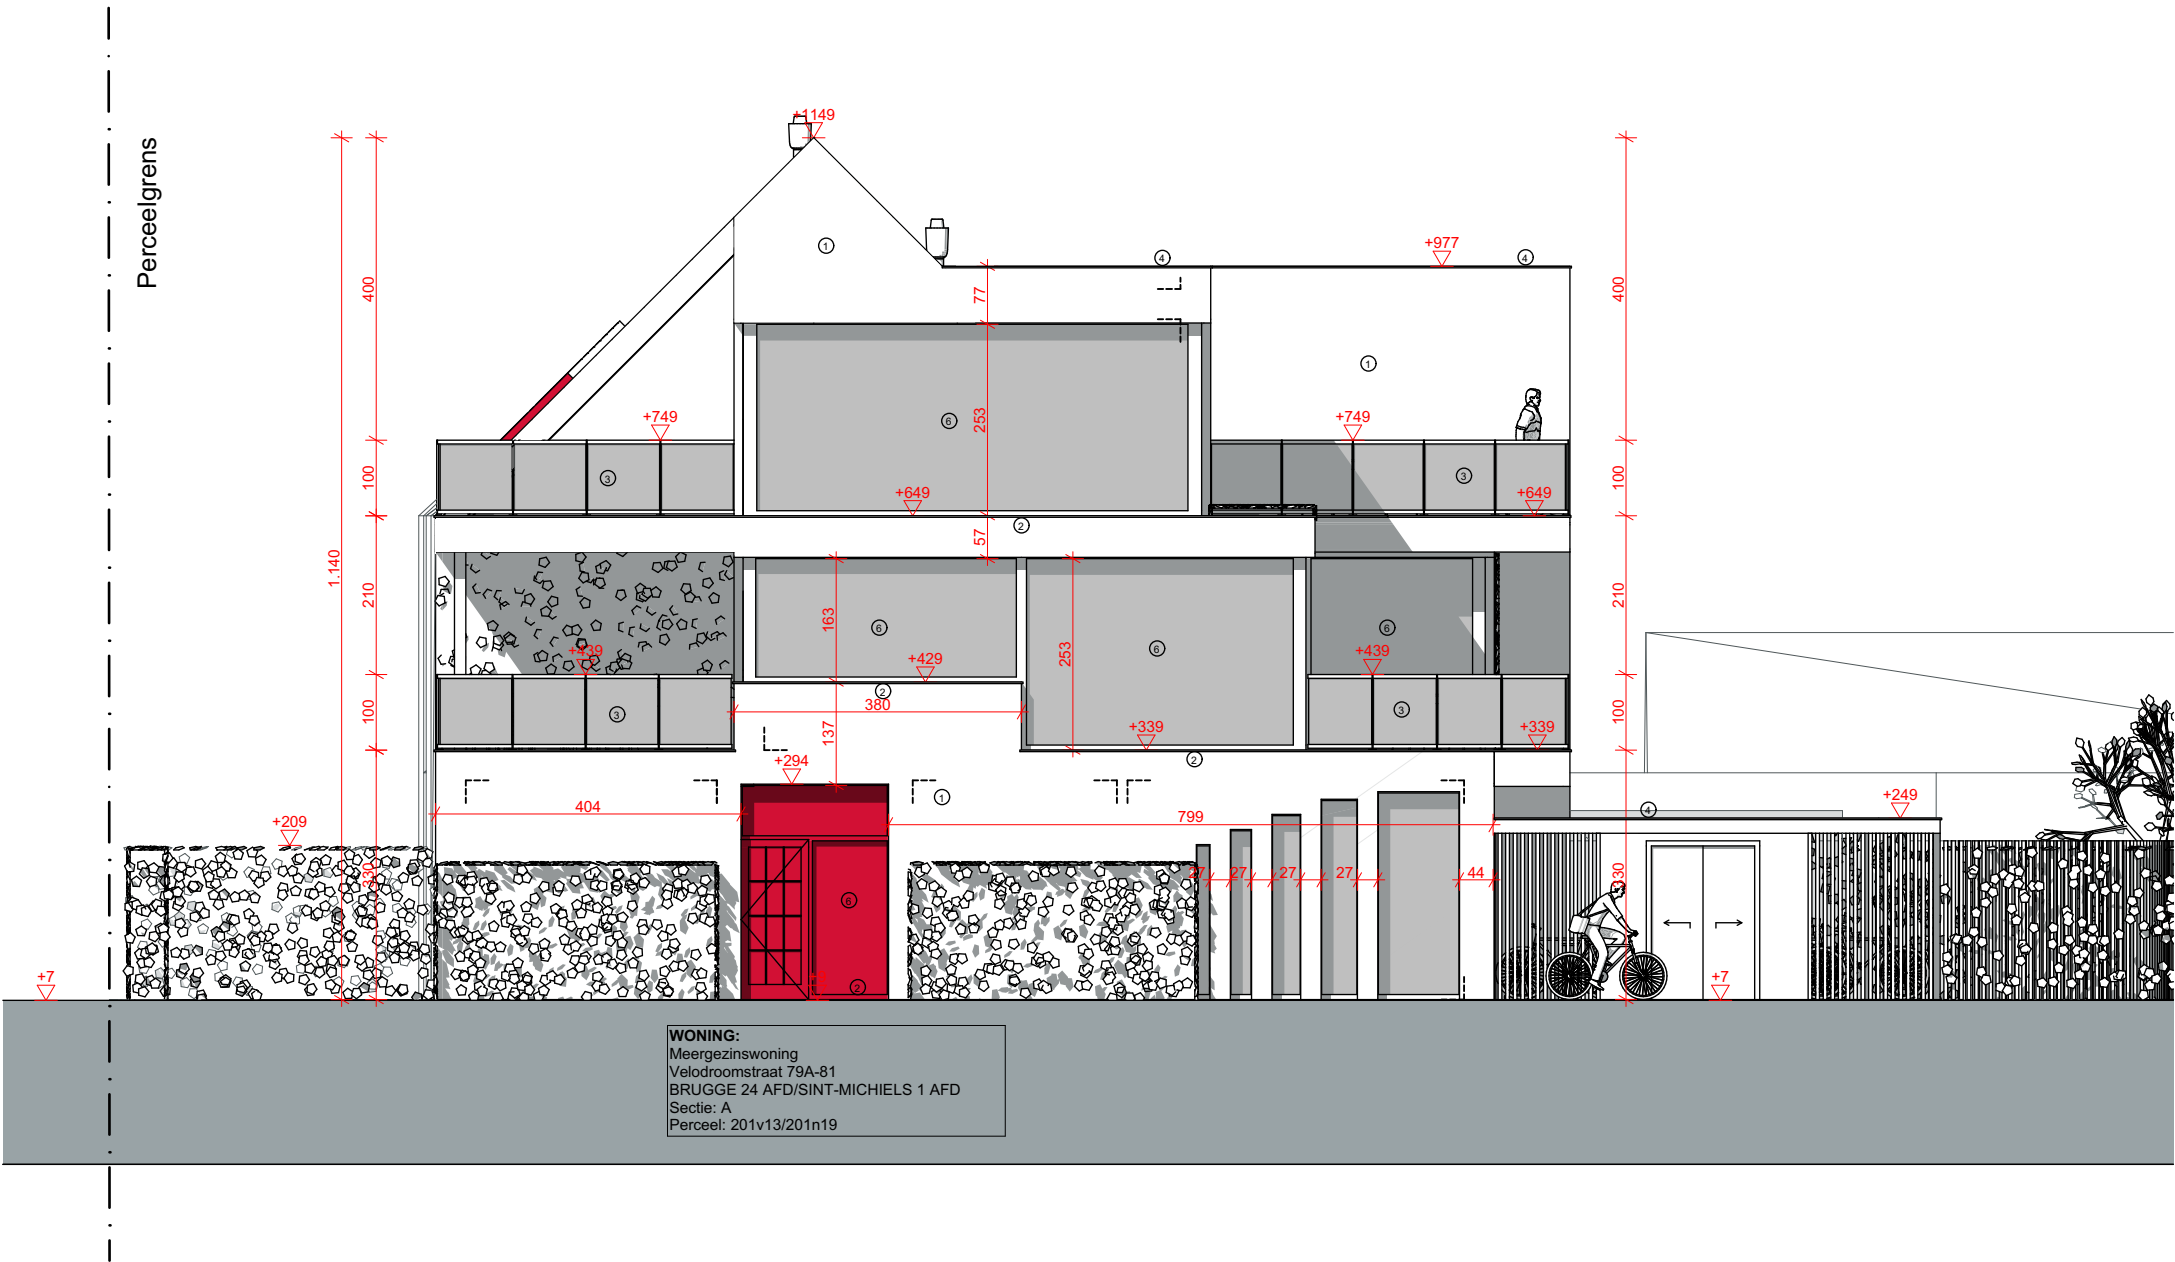


APU 3	Bouwen van meergezinswoning (2 wooneenheden) Velodroom	Fase: Gevel brandweer	Schaallat:	
Bouwplaat:	Brugge, 8200 Velodroomstraat 79A-85 BRUGGE 24 AFD/SINT-MICHIELS 1 AFD/ SECTIEA,201v13 BRUGGE 24 AFD/SINT-MICHIELS 1 AFD/ SECTIEA,201n19	Plan: Rechter-Zijgevel		
Ontwerper:	Esprit Quinten Student Toegepaste Architectuur Howest Brugge	Datum: 17/01/2023 Pagina: 23/30 Schaal: 1:100 Bestand: BA_Bouwblok1_GB_N_1_2023-EspritQuinten		

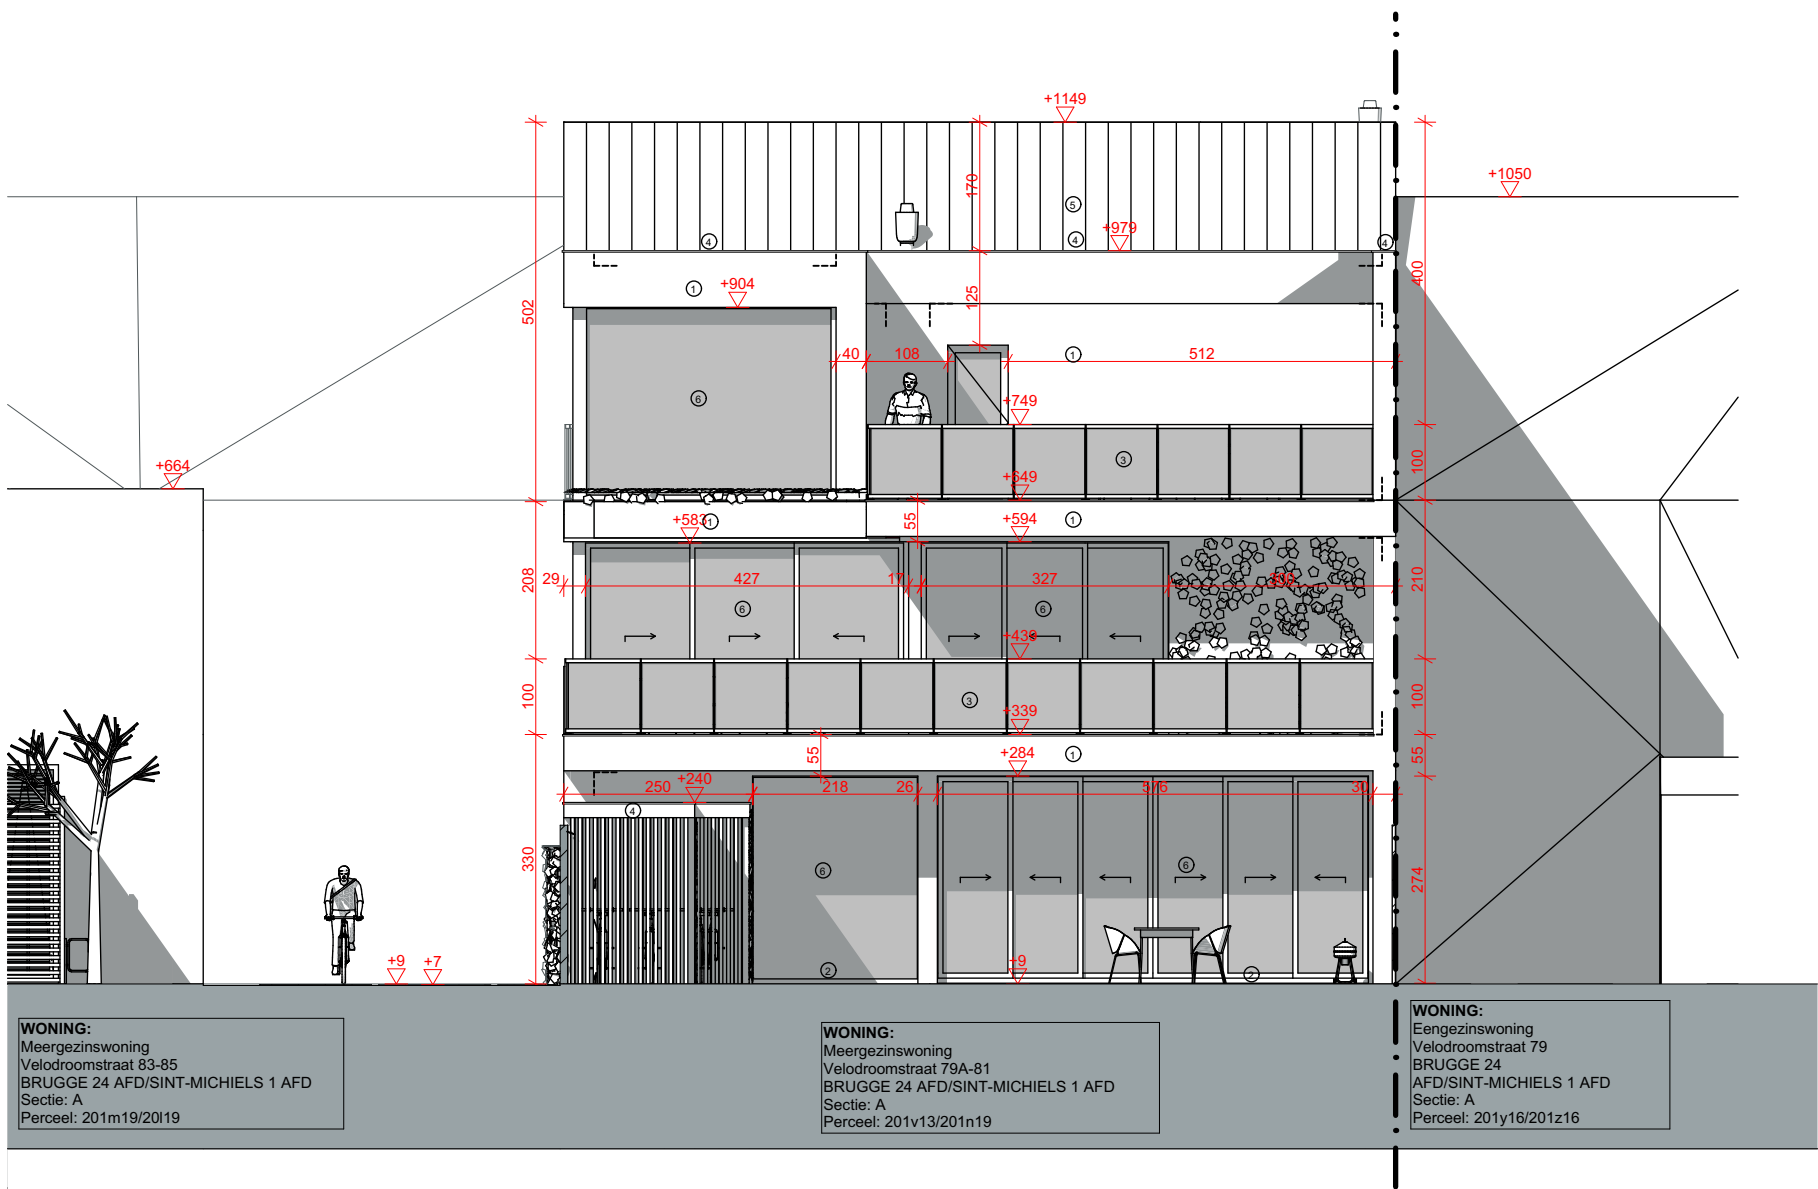

APU 3	Bouwen van meergezinswoning (2 wooneenheden) Velodroom	Fase: Gevel brandweer	Schaallat:	
Bouwplaat:	Brugge, 8200 Velodroomstraat 79A-85 BRUGGE 24 AFD/SINT-MICHIELS 1 AFD/ SECTIEA,201v13 BRUGGE 24 AFD/SINT-MICHIELS 1 AFD/ SECTIEA,201n19	Plan: Achtergevel		
Ontwerper:	Esprit Quinten Student Toegepaste Architectuur Howest Brugge	Datum: 17/01/2023 Pagina: 24/30 Schaal: 1:100 Bestand: BA_Bouwblok1_GB_N_2_2023-EspritQuinten		

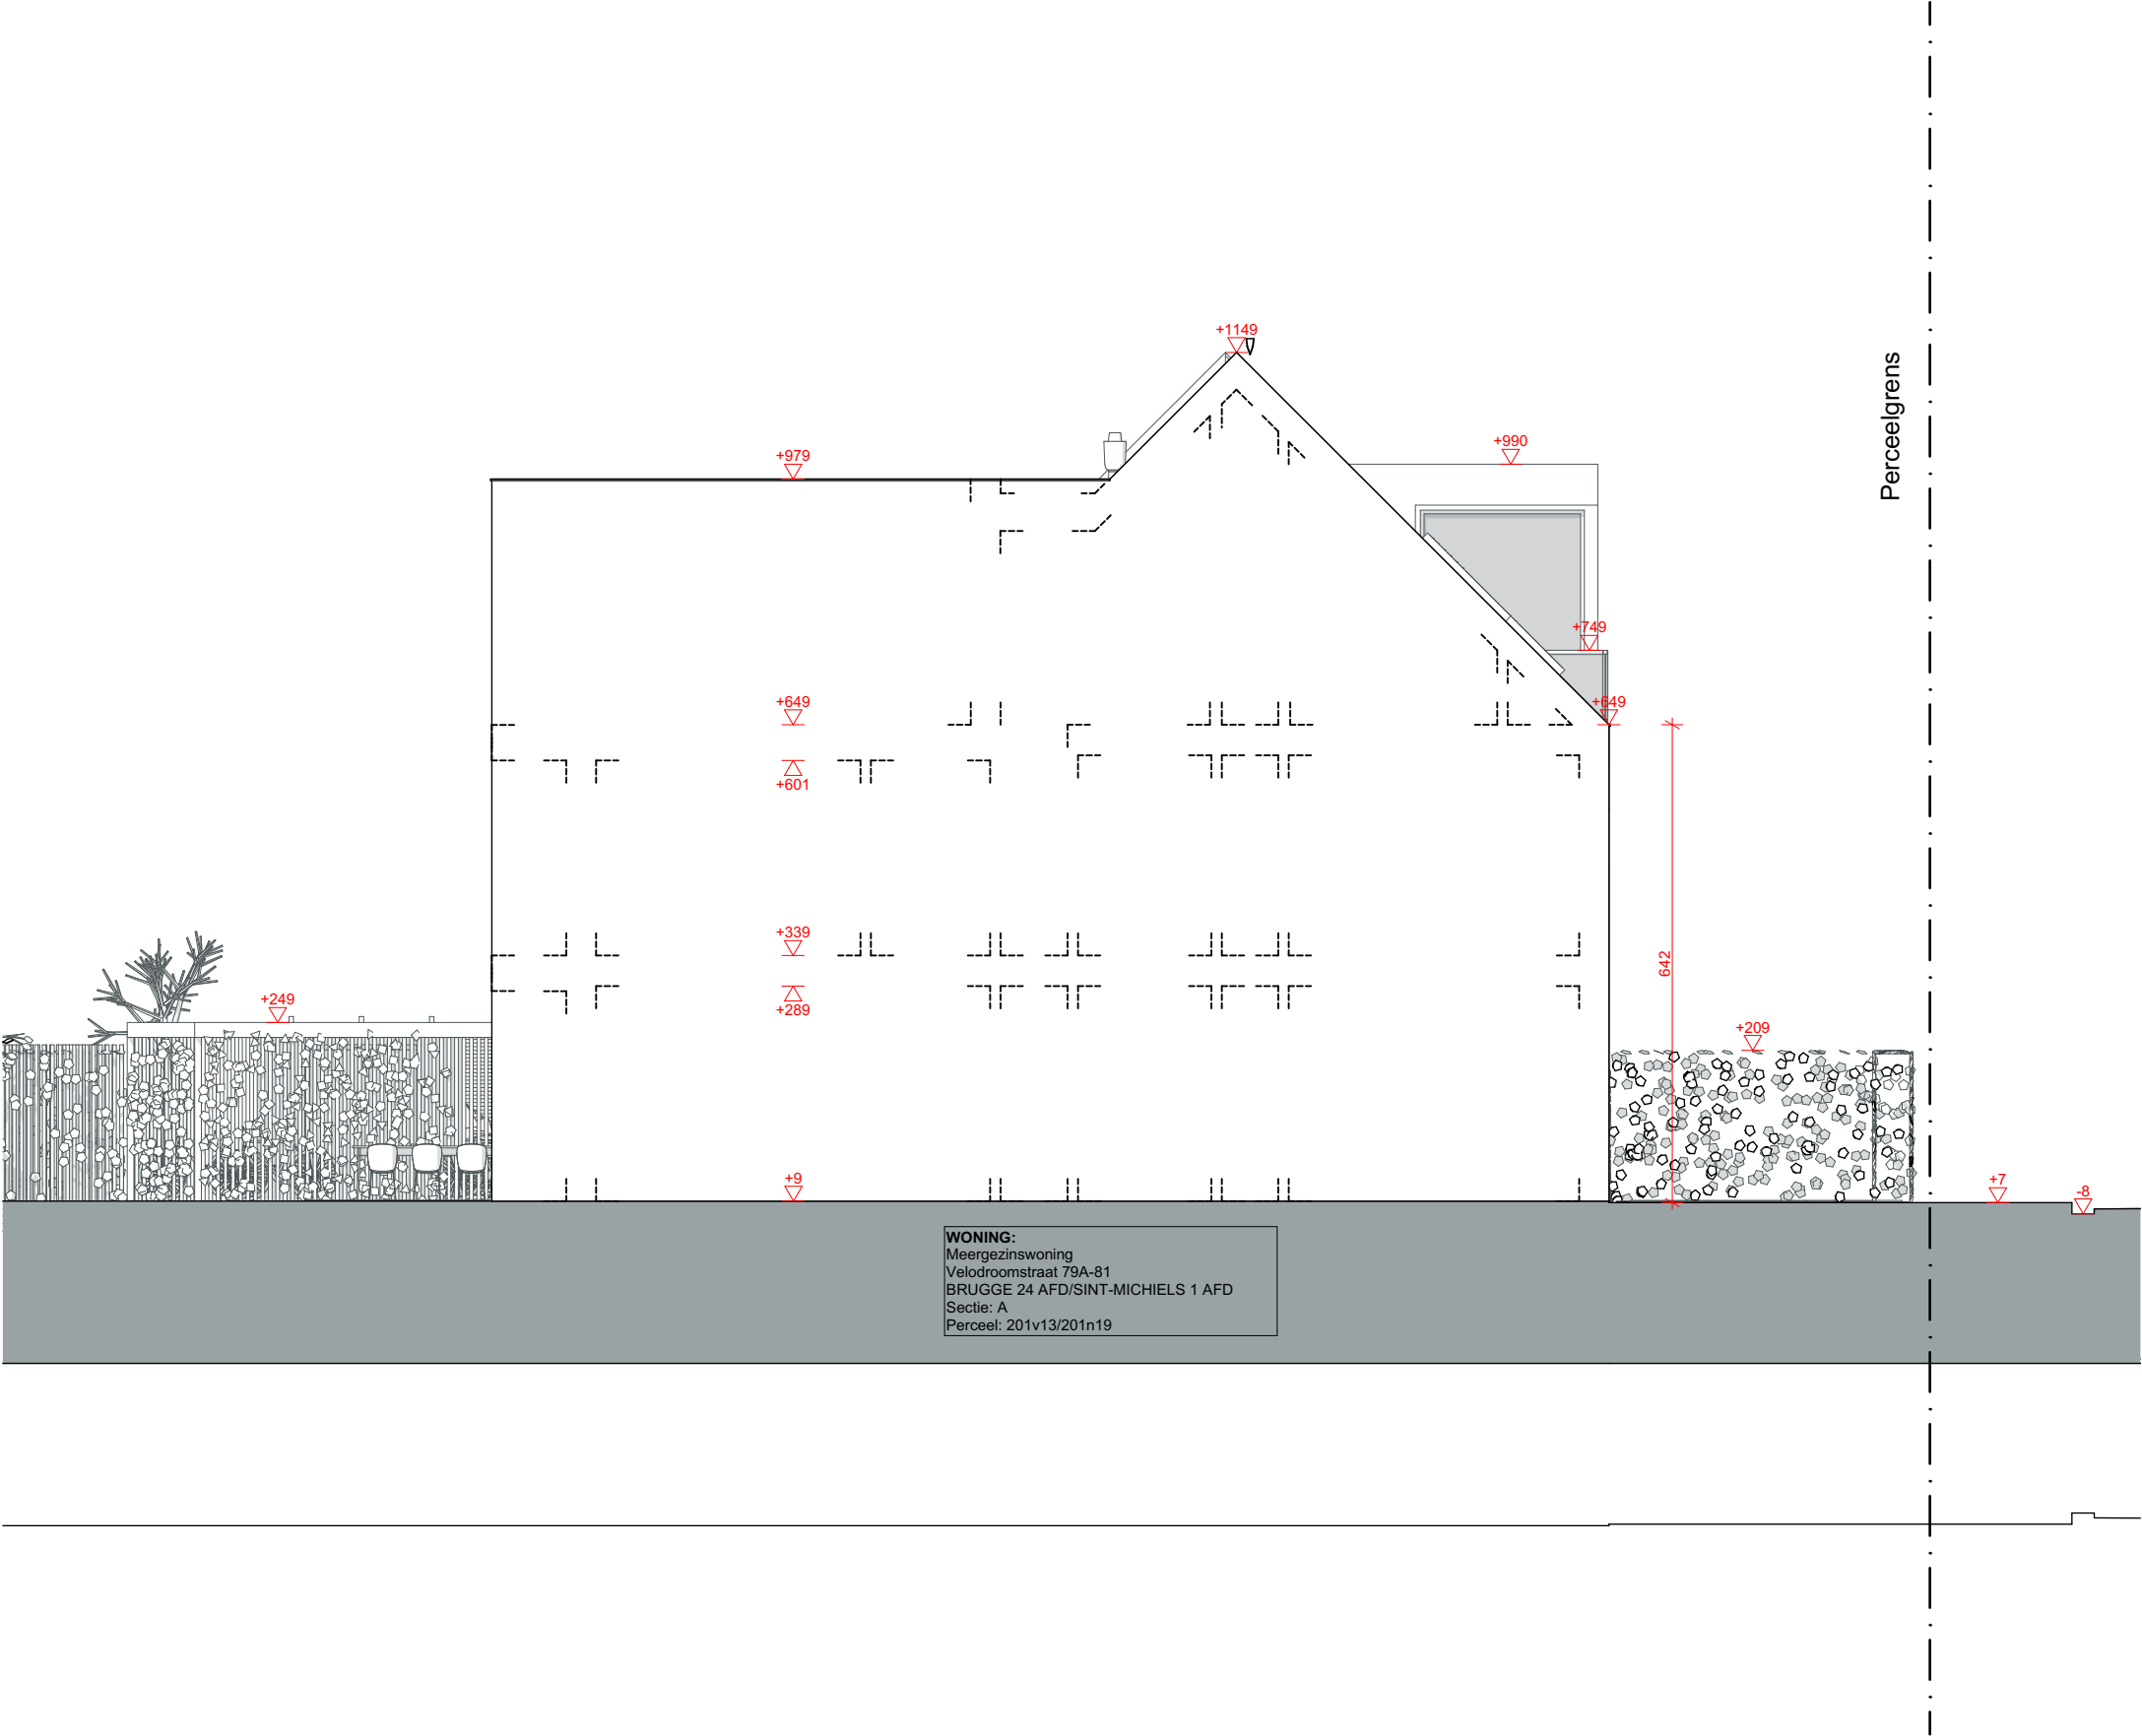

APU 3	Bouwen van meergezinswoning (2 wooneenheden) Velodroom	Fase: Gevel brandweer	Schaallat:	
Bouwplaat:	Brugge, 8200 Velodroomstraat 79A-85 BRUGGE 24 AFD/SINT-MICHIELS 1 AFD/ SECTIEA,201v13 BRUGGE 24 AFD/SINT-MICHIELS 1 AFD/ SECTIEA,201n19	Plan: Linker-Zijgevel		
Ontwerper:	Esprit Quinten Student Toegepaste Architectuur Howest Brugge	Datum: 17/01/2023 Pagina: 24/30 Schaal: 1:100 Bestand: BA_Bouwblok1_GB_N_2_2023-EspritQuinten		

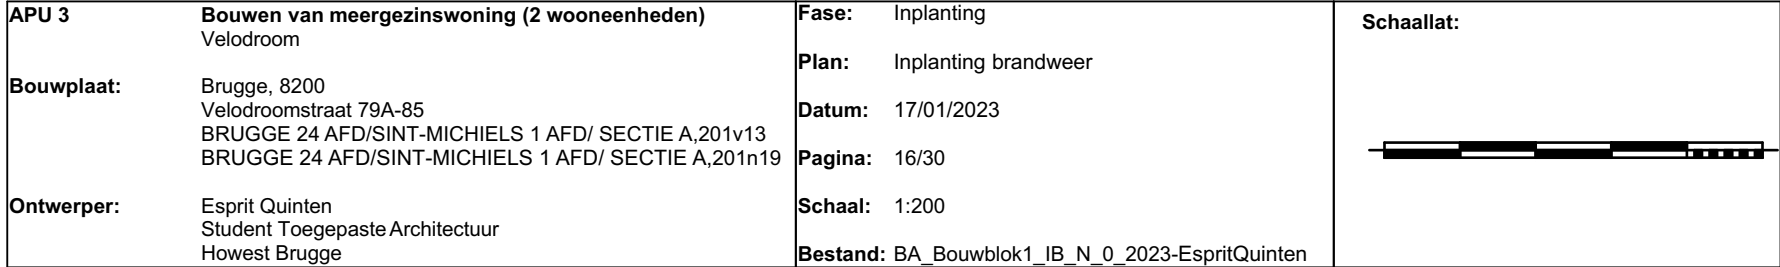

Legende: inplantingsplan en terreinprofiel

 bouwvolume meergezinswoning


 bouwvolume overdekte fietsenstalling

 naastliggende gebouwen

 terras

 hellend dak

 Fietsenstalling

  tuinpad (waterdoorlatende verharding)

 gras/beplanting

 Zand

 hydrant

 inkom

Legende: Grondplannen en snede's

 opbouw muren/vloeren/daken


 terras

 hellend dak

 Perceelsgrens

 rookmelder

 regenwaterafvoer

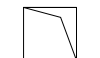 technische koker

Legende: Funderings- /rioleringsplan

 regen water

 afval water

 fecaal water

 controle put

 syfon put


 hydrofoor pomp

 energiebocht

Legende: materialen gevels

- ① Lichtgrijze gevelsteen
- ② Blauwsteen dorpel
- ③ Beveiligd glas
- ④ Aluminium dakrand
- ⑤ Zwarte dakpannen
- ⑥ Aluminium schrijnwerk

Legende: gevels

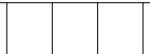 hellend dak

 achterliggende constructie

Legende: Plannen brandweer

 nooduitgang

 weg naar nooduitgang

 brandblustoestel

 bedieningspaneel brandluid

 vluchtroute

 compartimenteringswand REI60

 compartiment 1: circulatie/evacuatieweg

 compartiment 2

 compartiment 3

 technische kokers EI60

APU 3	Bouwen van meergezinswoning (2 wooneenheden) Velodroom	Fase: Legende Brandweer	Schaallat:	
Bouwplaat:	Brugge, 8200 Velodroomstraat 79A-85 BRUGGE 24 AFD/SINT-MICHIELS 1 AFD/ SECTIEA,201v13 BRUGGE 24 AFD/SINT-MICHIELS 1 AFD/ SECTIEA,201n19	Plan: Legende		
Ontwerper:	Esprit Quinten Student Toegepaste Architectuur Howest Brugge	Datum: 17/01/2023 Pagina: 29/30 Schaal: 1:100 Bestand: BA_Bouwblok1_LB_N_0_2023-EspritQuinten		

Legende: inplantingsplan en terreinprofiel

 bouwvolume meergezinswoning


 bouwvolume overdekte fietsenstalling

 naastliggende gebouwen

 terras

 hellend dak

 Fietsenstalling

  tuinpad (waterdoorlatende verharding)

 gras/beplanting

 Zand

 hydrant

 inkom

Legende: Grondplannen en snede's

 opbouw muren/vloeren/daken


 terras

 hellend dak

 Perceelsgrens

 rookmelder

 regenwaterafvoer

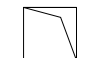 technische koker

Legende: Funderings- /rioleringsplan

 regen water

 afval water

 fecaal water

 controle put

 syfon put


 hydrofoor-pomp

 energiebocht

Legende: materialen gevels

- ① Lichtgrijze gevelsteen
- ② Blauwsteen dorpel
- ③ Beveiligd glas
- ④ Aluminium dakrand
- ⑤ Zwarte dakpannen
- ⑥ Aluminium schrijnwerk

Legende: gevels

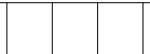 hellend dak

 achterliggende constructie

Legende: Plannen brandweer

 nooduitgang

 weg naar nooduitgang

 brandblustoestel

 bedieningspaneel brandluid

 vluchtroute

 compartimenteringswand REI60


 compartiment 1: circulatie/evacuatieweg

 compartiment 2


 compartiment 3

 technische kokers EI60

APU 3	Bouwen van meergezinswoning (2 wooneenheden) Velodroom	Fase: Legende Brandweer	Schaallat:	
Bouwplaat:	Brugge, 8200 Velodroomstraat 79A-85 BRUGGE 24 AFD/SINT-MICHIELS 1 AFD/ SECTIEA,201v13 BRUGGE 24 AFD/SINT-MICHIELS 1 AFD/ SECTIEA,201n19	Plan: Legende		
Ontwerper:	Esprit Quinten Student Toegepaste Architectuur Howest Brugge	Datum: 17/01/2023 Pagina: 29/30 Schaal: 1:100 Bestand: BA_Bouwblok1_LB_N_0_2023-EspritQuinten		

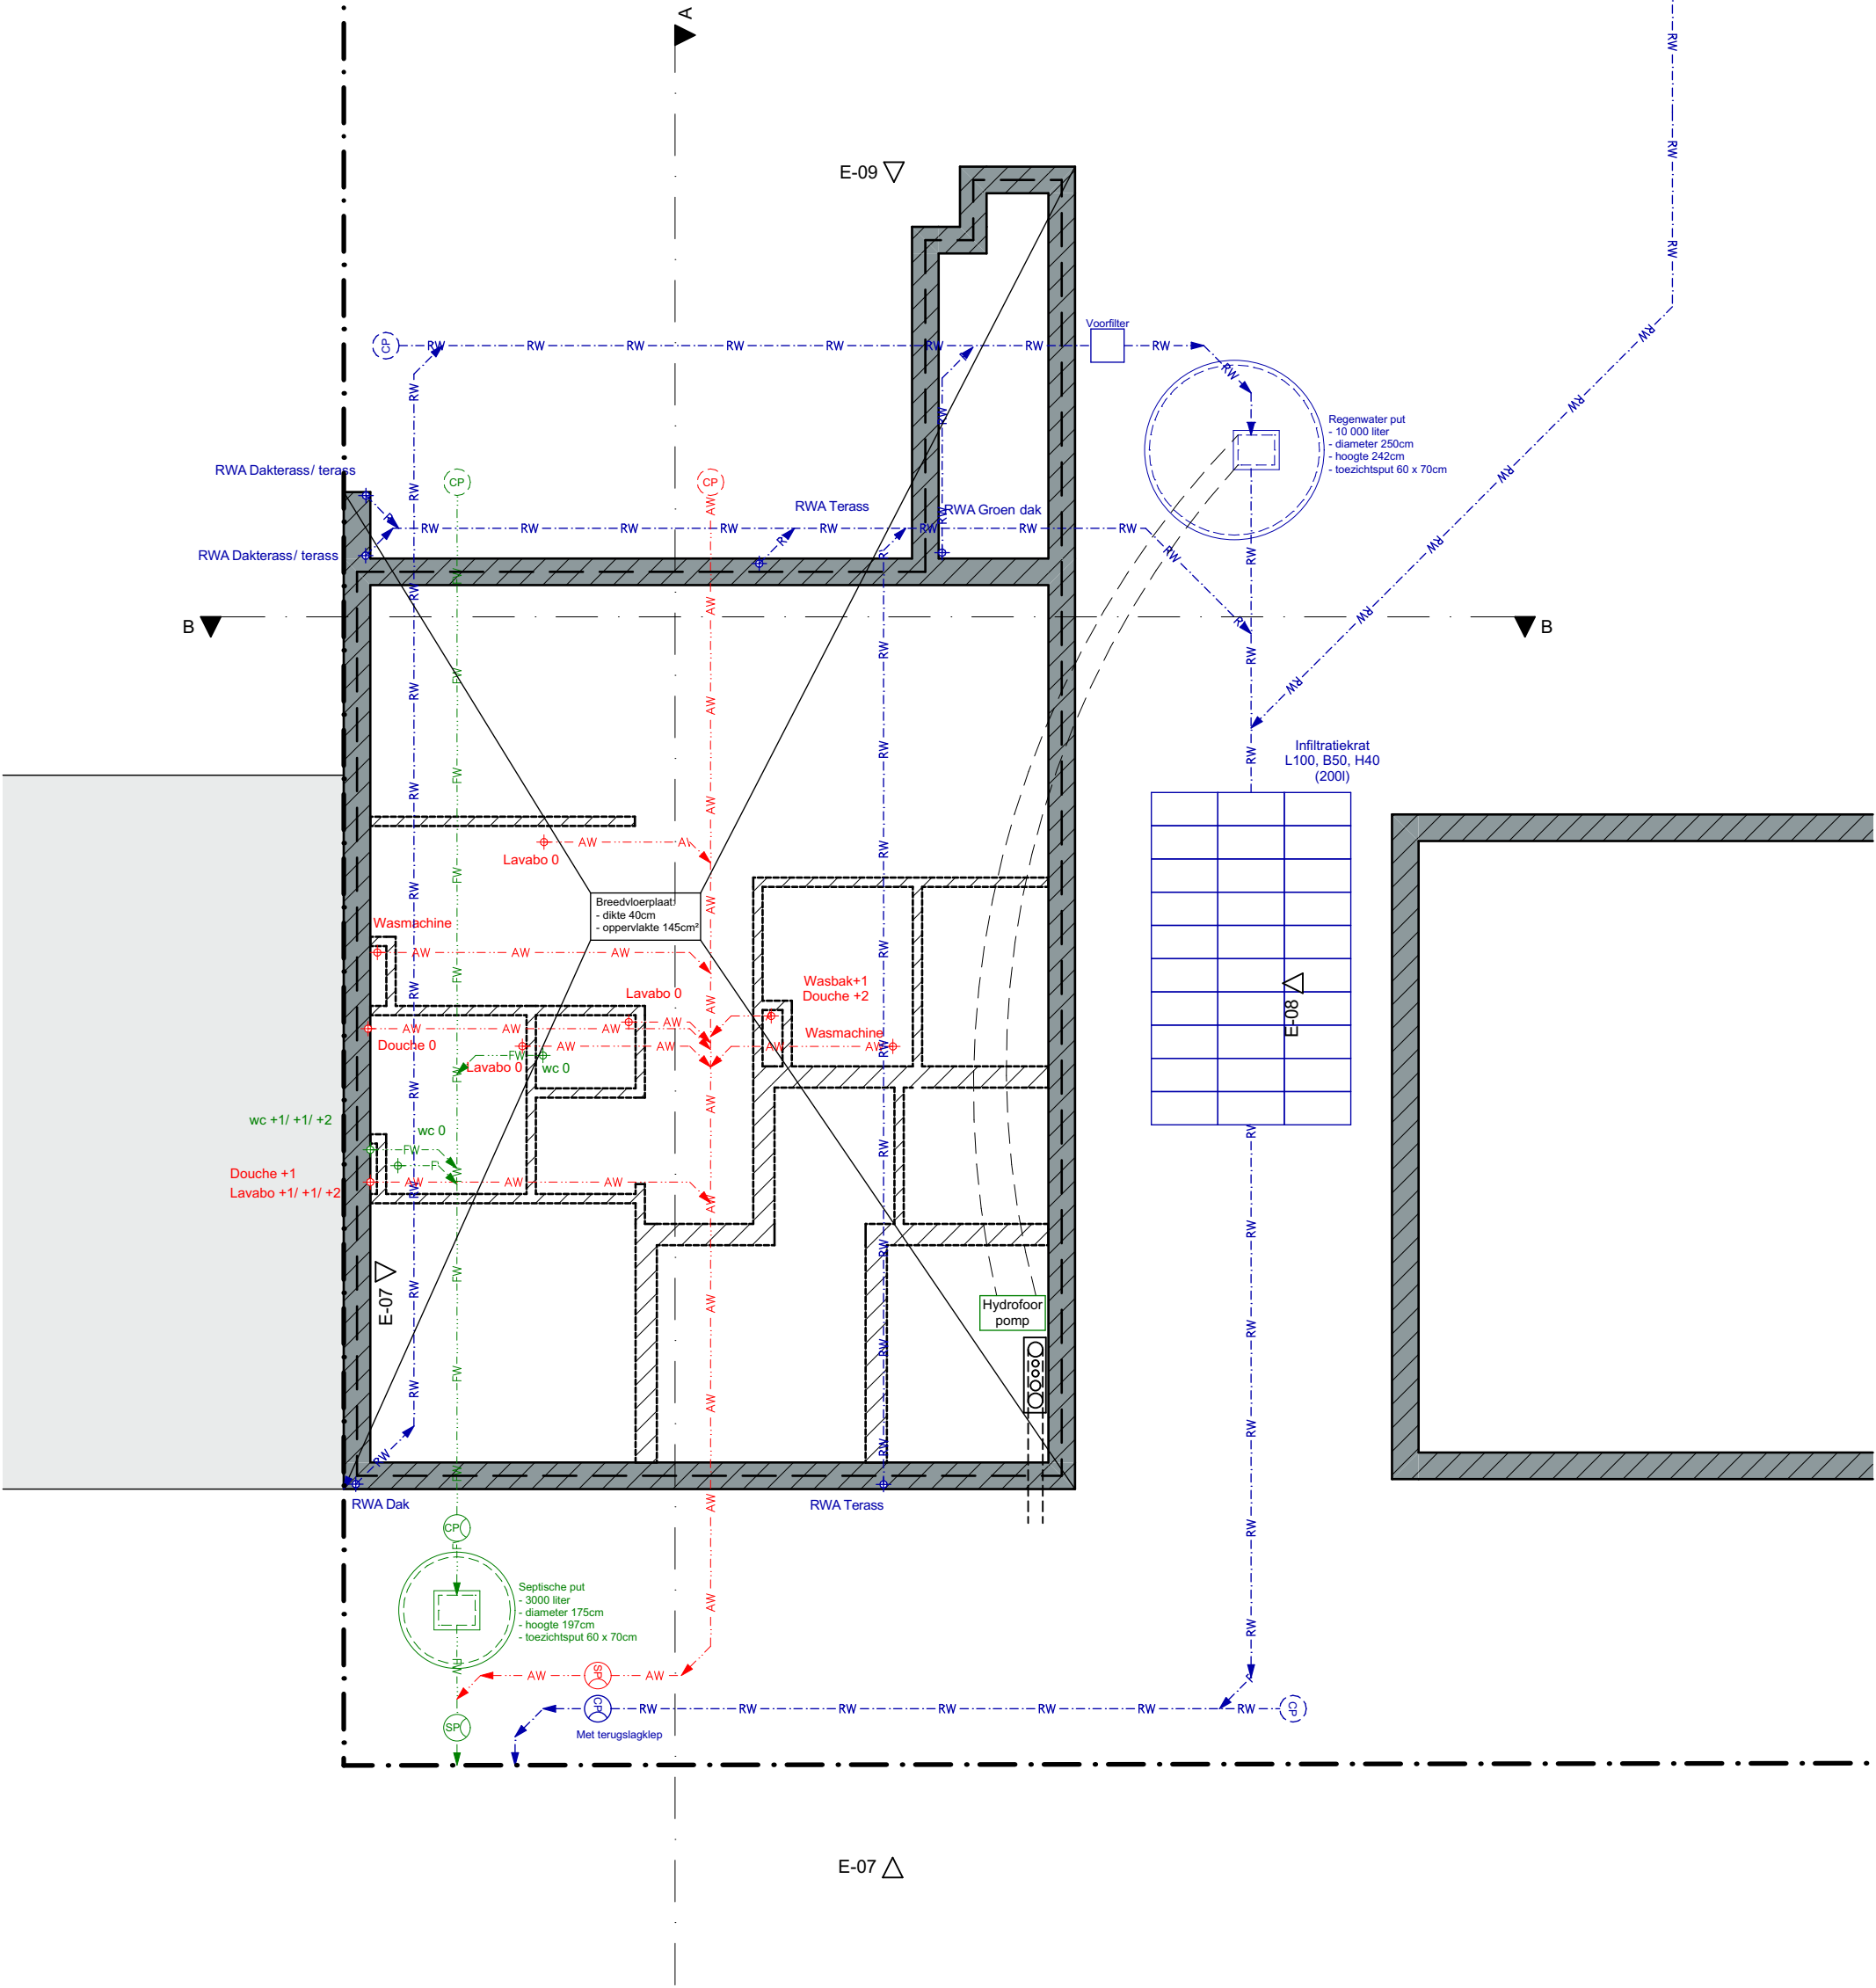



APU 3	Bouwen van meergezinswoning (2 wooneenheden) Velodroom	Fase: Fundering-/ rioleringsplan	Schaallat:	
Bouwplaat:	Brugge, 8200 Velodroomstraat 79A-85 BRUGGE 24 AFD/SINT-MICHIELS 1 AFD/ SECTIEA,201v13 BRUGGE 24 AFD/SINT-MICHIELS 1 AFD/ SECTIEA,201n19	Plan: Grondplan niveau -1		
Ontwerper:	Esprit Quinten Student Toegepaste Architectuur Howest Brugge	Datum: 21/01/2022		
		Pagina: 1/30		
		Schaal: 1:100		
		Bestand: BA_Bouwblok1_P_N_-1_2023-EspritQuinten		

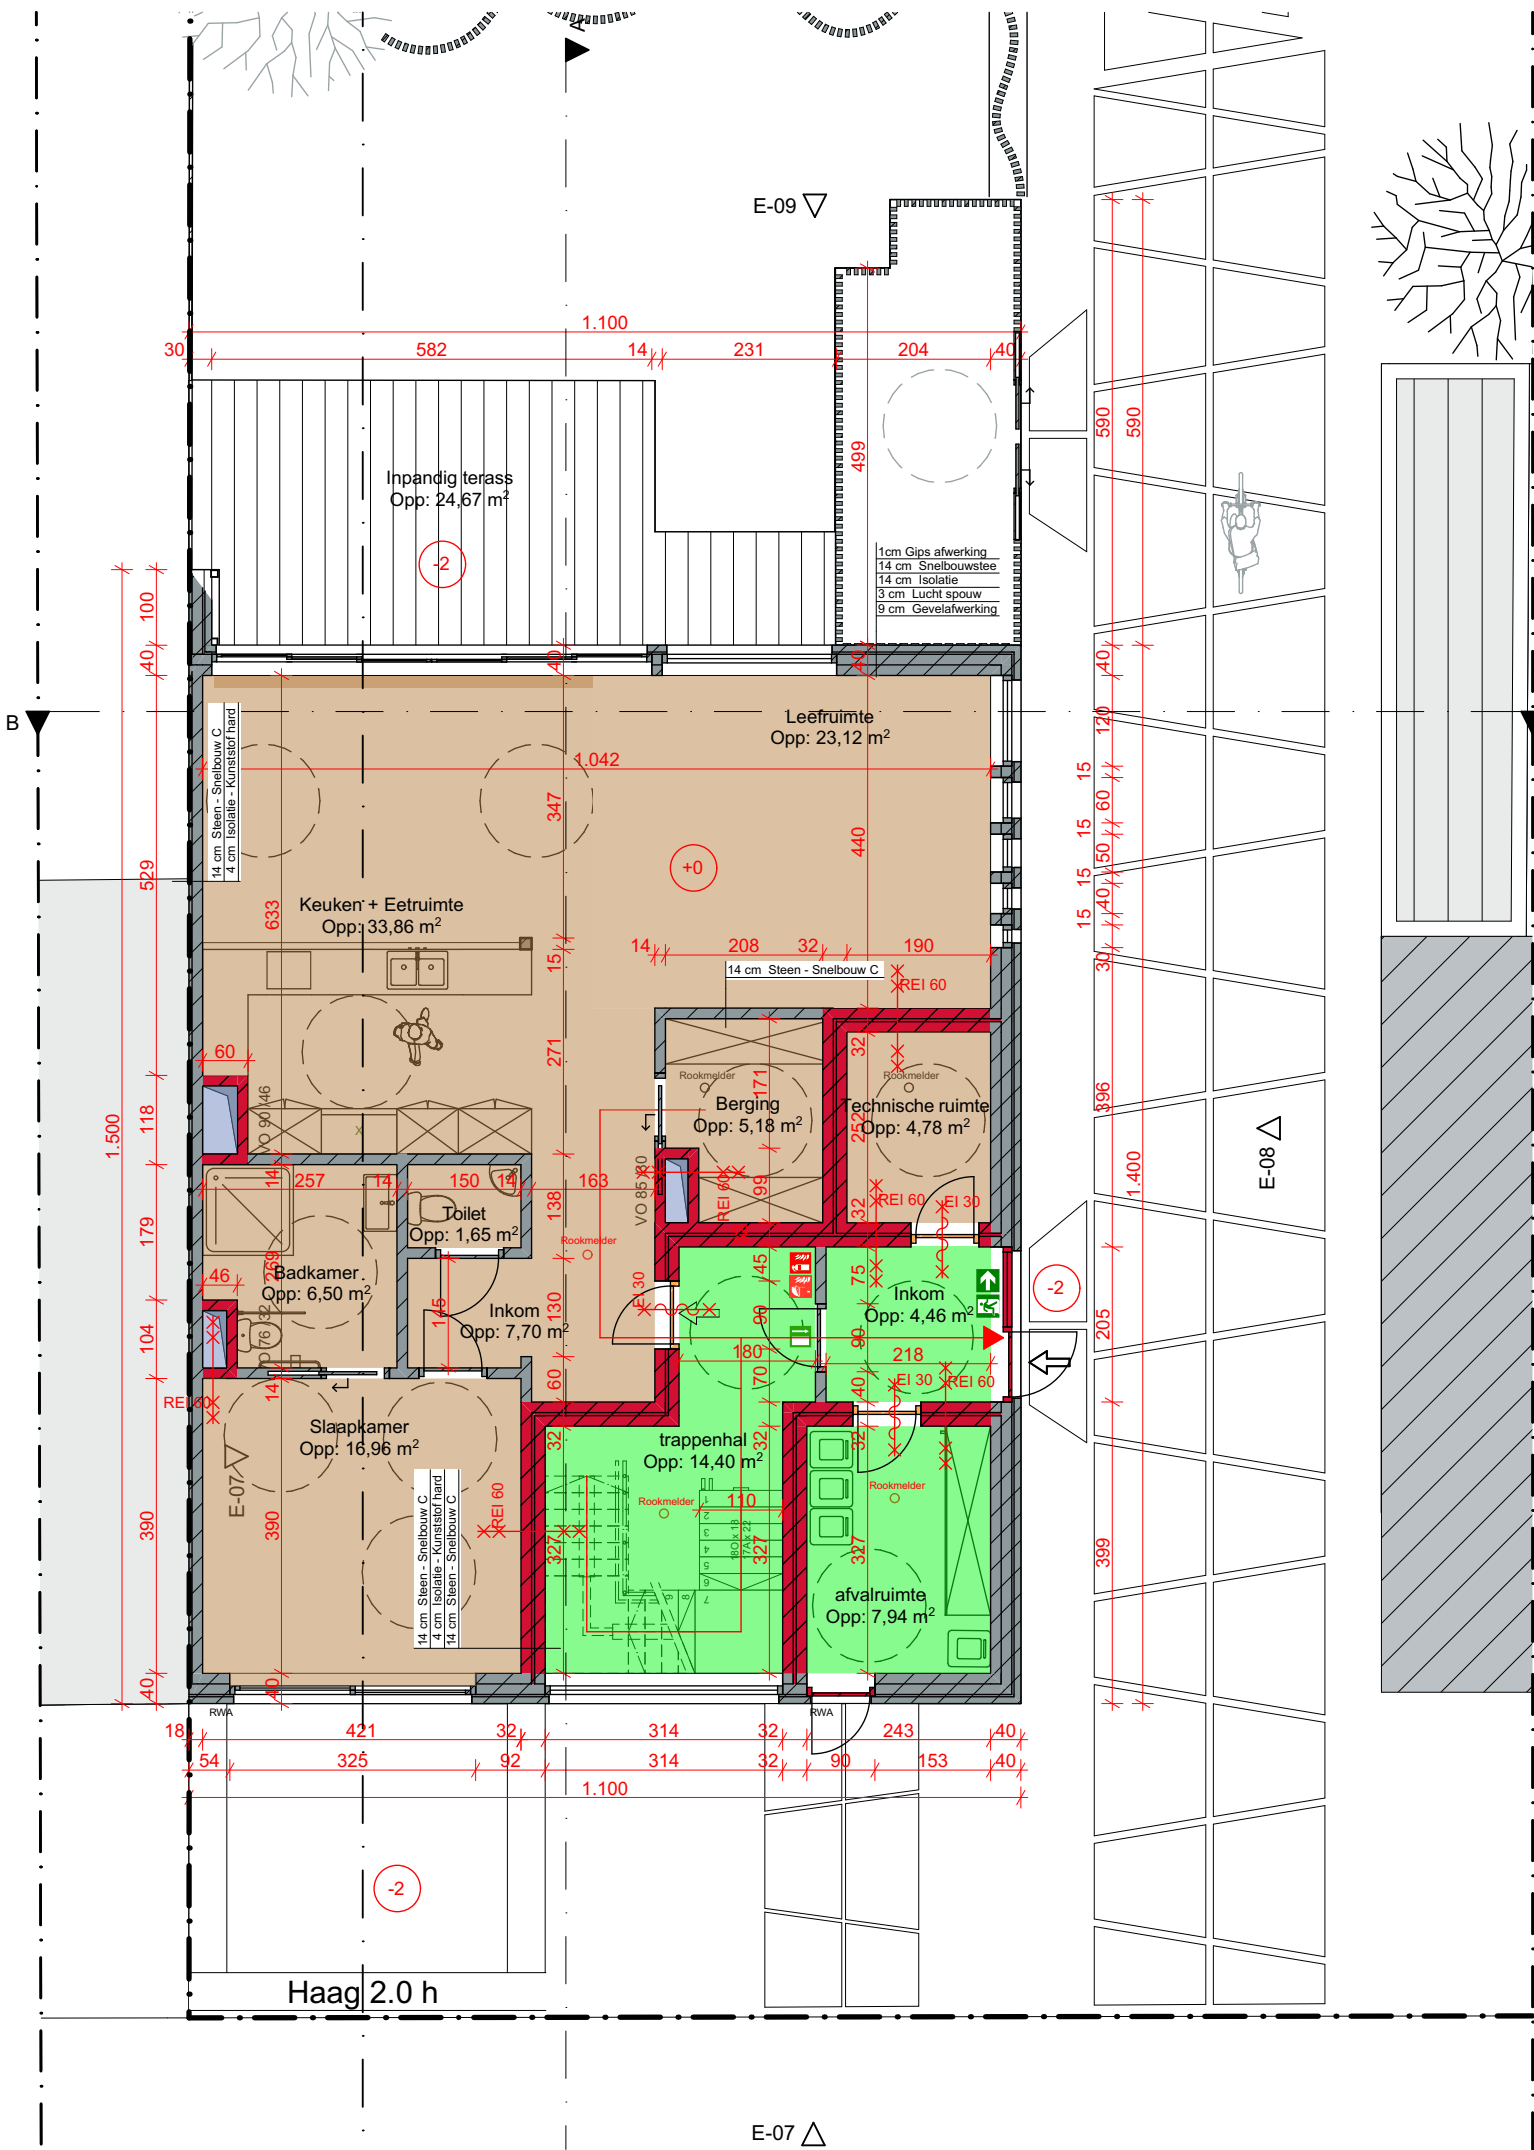


APU 3	Bouwen van meergezinswoning (2 wooneenheden) Velodroom	Fase: Grondplan brandweer	Schaallat:
Bouwplaat:	Brugge, 8200 Velodroomstraat 79A-85 BRUGGE 24 AFD/SINT-MICHIELS 1 AFD/ SECTIEA,201v13 BRUGGE 24 AFD/SINT-MICHIELS 1 AFD/ SECTIEA,201n19	Plan: Grondplan niveau 0	
Ontwerper:	Esprit Quinten Student Toegepaste Architectuur Howest Brugge	Datum: 17/01/2023 Pagina: 11/30 Schaal: 1:100 Bestand: BA_Bouwblok1_PB_N_0_2023-EspritQuinten	


APU 3 Bouwen van meergezinswoning (2 wooneenheden) Velodroom Bouwplaats: Brugge, 8200 Velodroomstraat 79A-85 BRUGGE 24 AFD/SINT-MICHIELS 1 AFD/ SECTIEA,201v13 BRUGGE 24 AFD/SINT-MICHIELS 1 AFD/ SECTIEA,201n19 Ontwerper: Esprit Quinten Student Toegepaste Architectuur Howest Brugge	Fase: Grondplan brandweer Plan: Grondplan niveau 1 Datum: 17/01/2023 Pagina: 12/30 Schaal: 1:100 Bestand: BA Bouwblok1 PB N 1 2023-EspritQuinten	Schaallat: 	 N
--	---	--	--

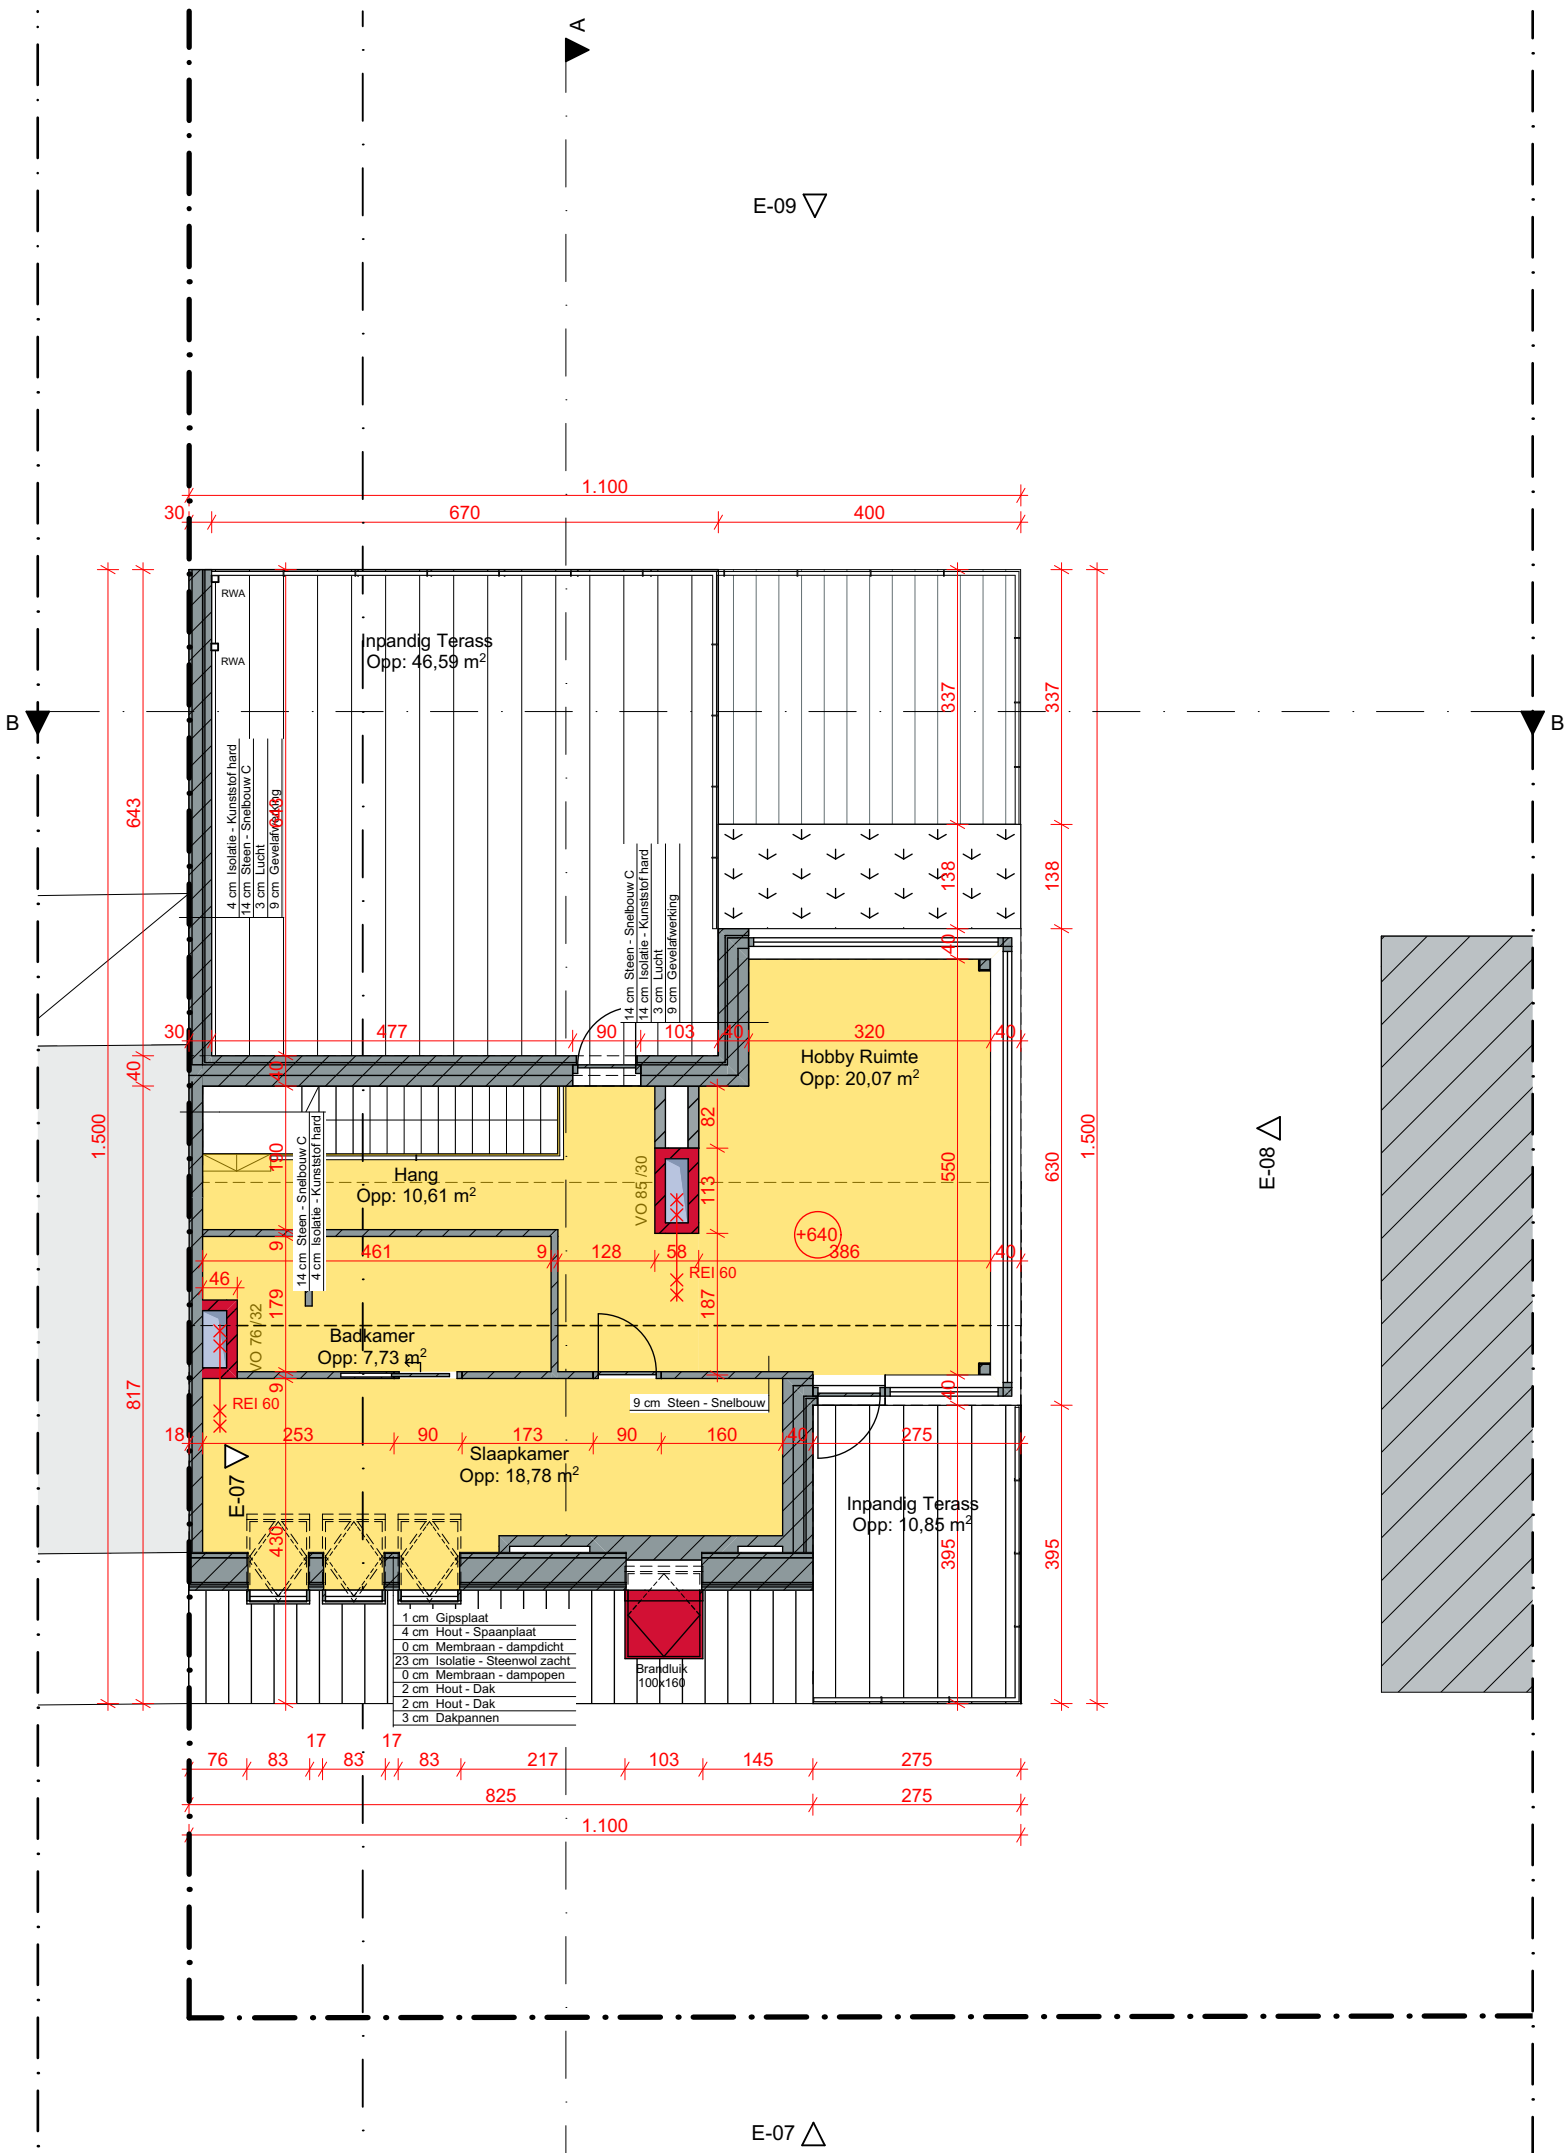

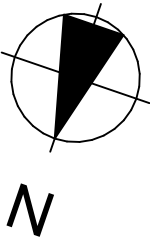
APU 3	Bouwen van meergezinswoning (2 wooneenheden) Velodroom	Fase: Grondplan brandweer	Schaallat:	
Bouwplaat:	Brugge, 8200 Velodroomstraat 79A-85 BRUGGE 24 AFD/SINT-MICHIELS 1 AFD/ SECTIEA,201v13 BRUGGE 24 AFD/SINT-MICHIELS 1 AFD/ SECTIEA,201n19	Plan: Grondplan niveau 2		
Ontwerper:	Esprit Quinten Student Toegepaste Architectuur Howest Brugge	Datum: 17/01/2023 Pagina: 13/30		
		Schaal: 1:100 Bestand: BA_Bouwblok1_PB_N_2_2023-EspritQuinten		

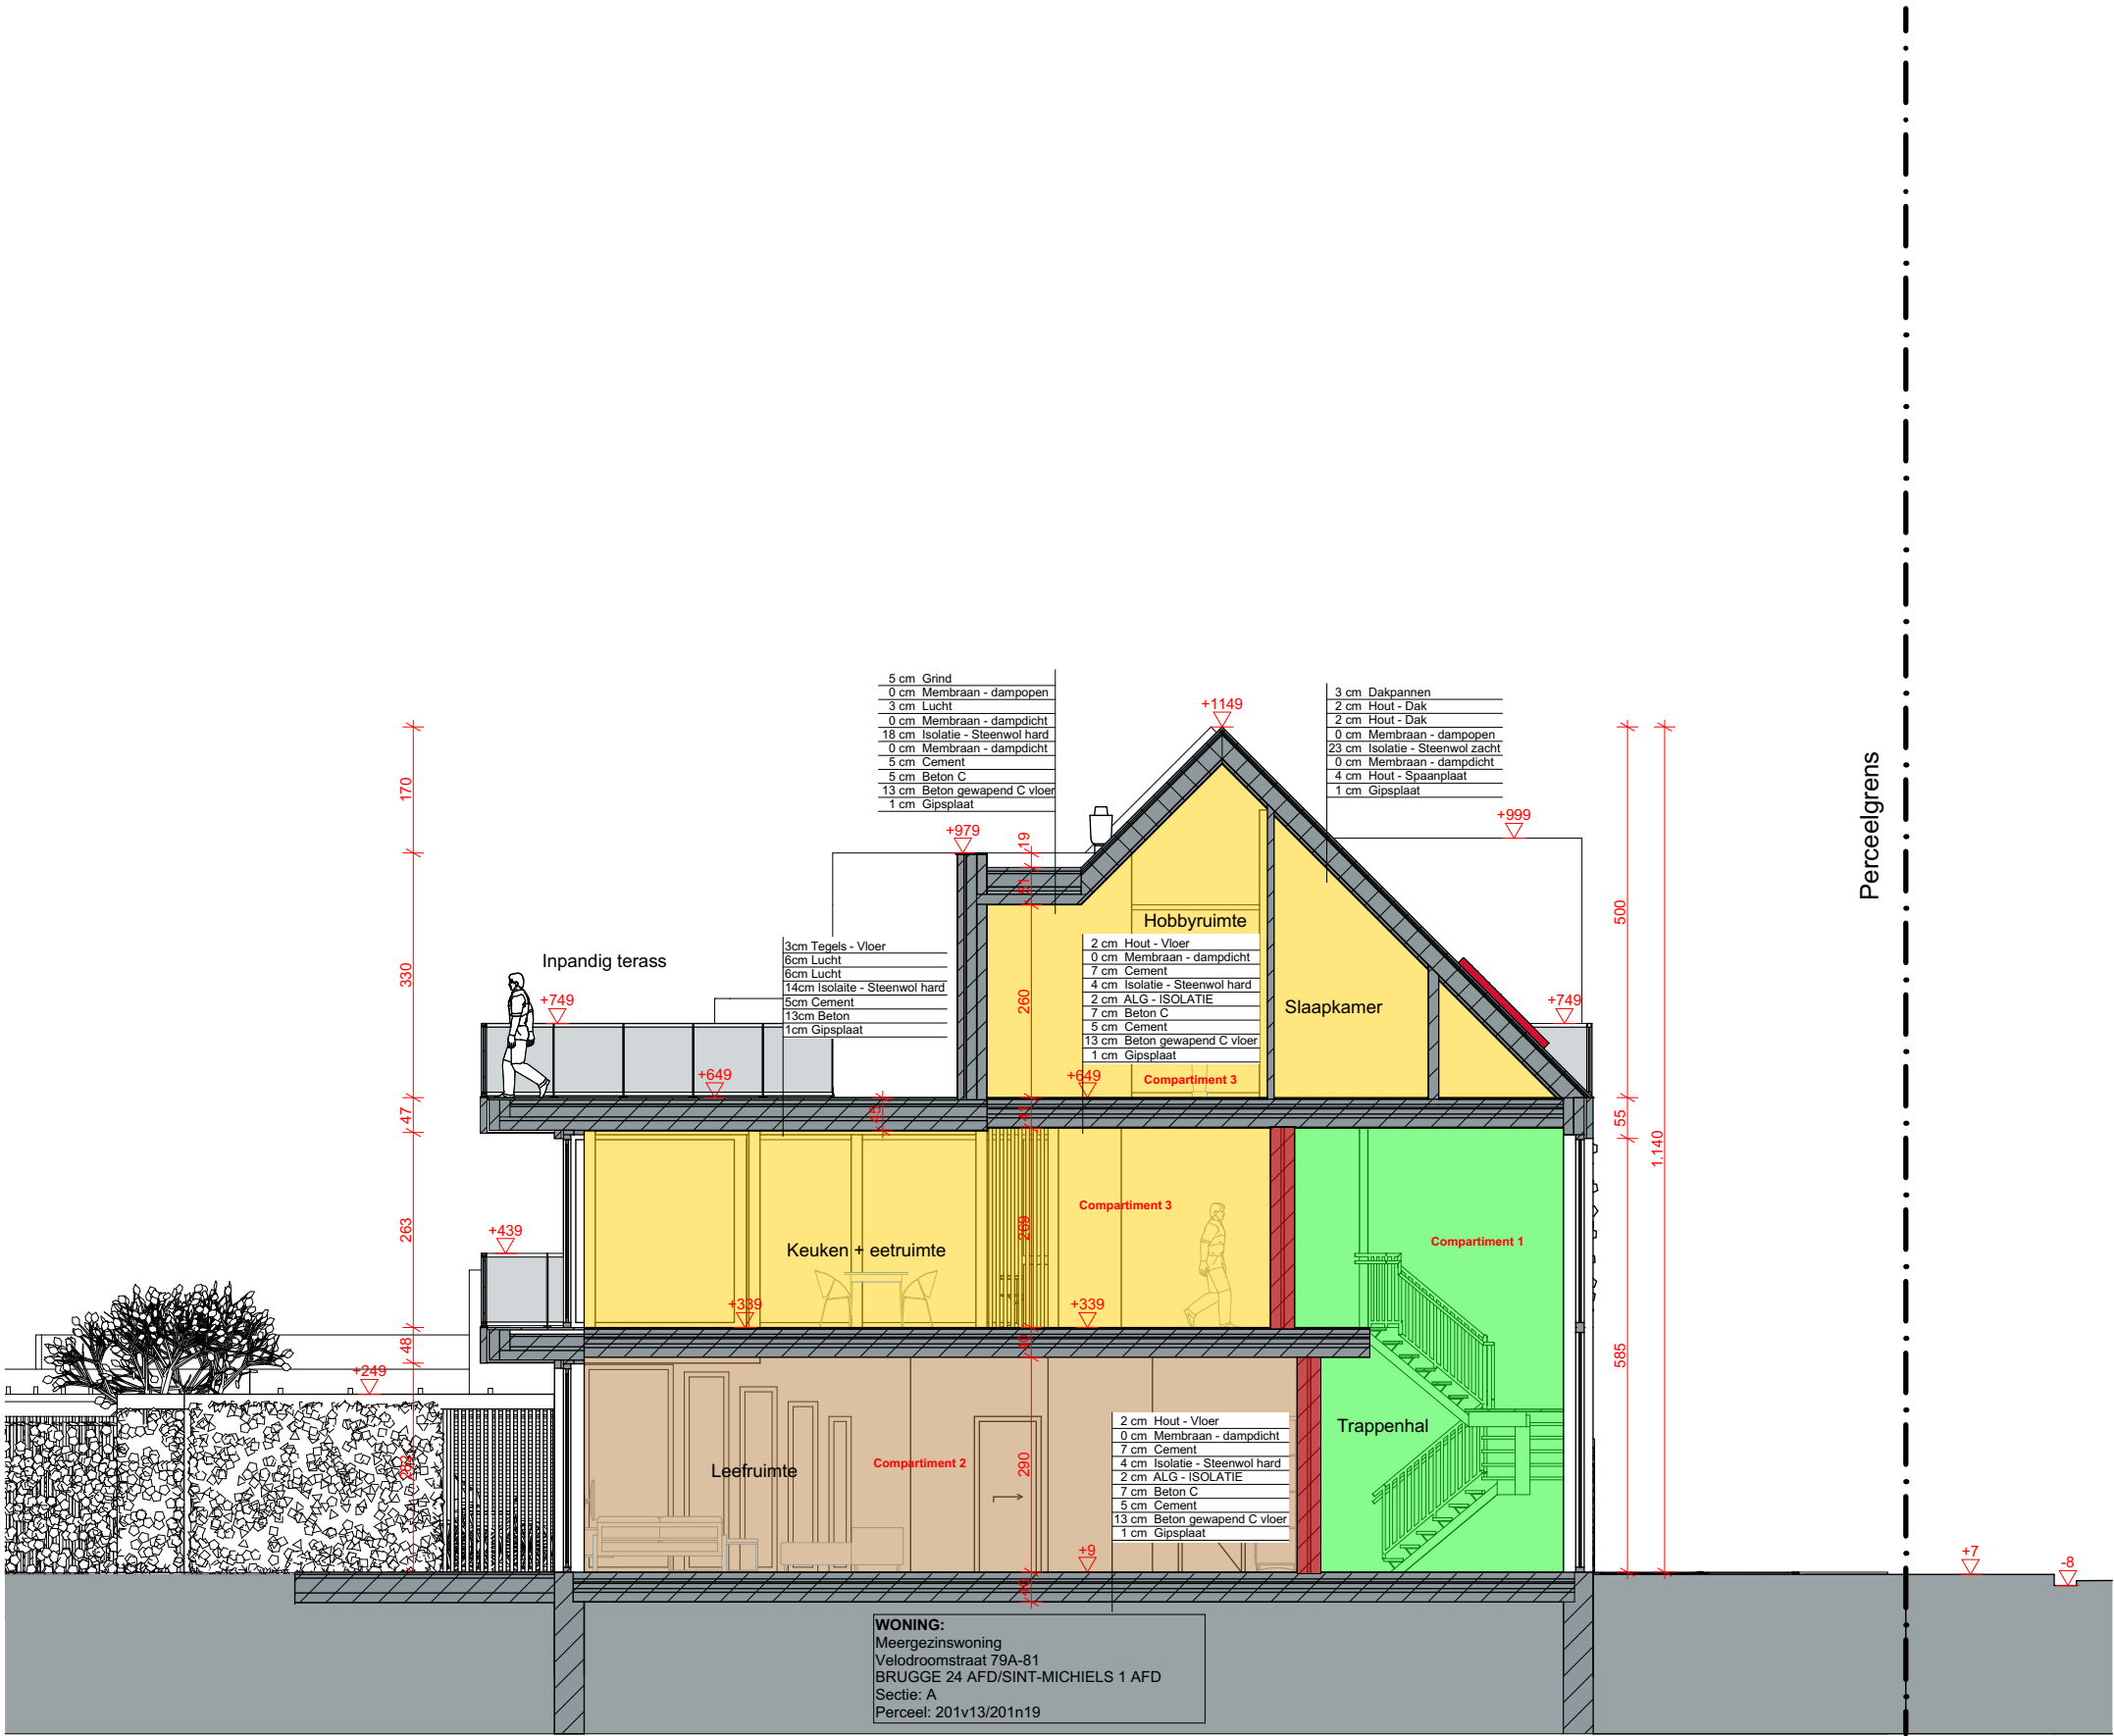

APU 3	Bouwen van meergezinswoning (2 wooneenheden) Velodroom	Fase: Snede brandweer	Schaallat:
Bouwplaat:	Brugge, 8200 Velodroomstraat 79A-85 BRUGGE 24 AFD/SINT-MICHIELS 1 AFD/ SECTIEA,201v13 BRUGGE 24 AFD/SINT-MICHIELS 1 AFD/ SECTIEA,201n19	Plan: Snede AA'	
Ontwerper:	Esprit Quinten Student Toegepaste Architectuur Howest Brugge	Datum: 17/01/2023 Pagina: 20/30 Schaal: 1:100 Bestand: BA_Bouwblok1_SB_N_0_2023-EspritQuinten	

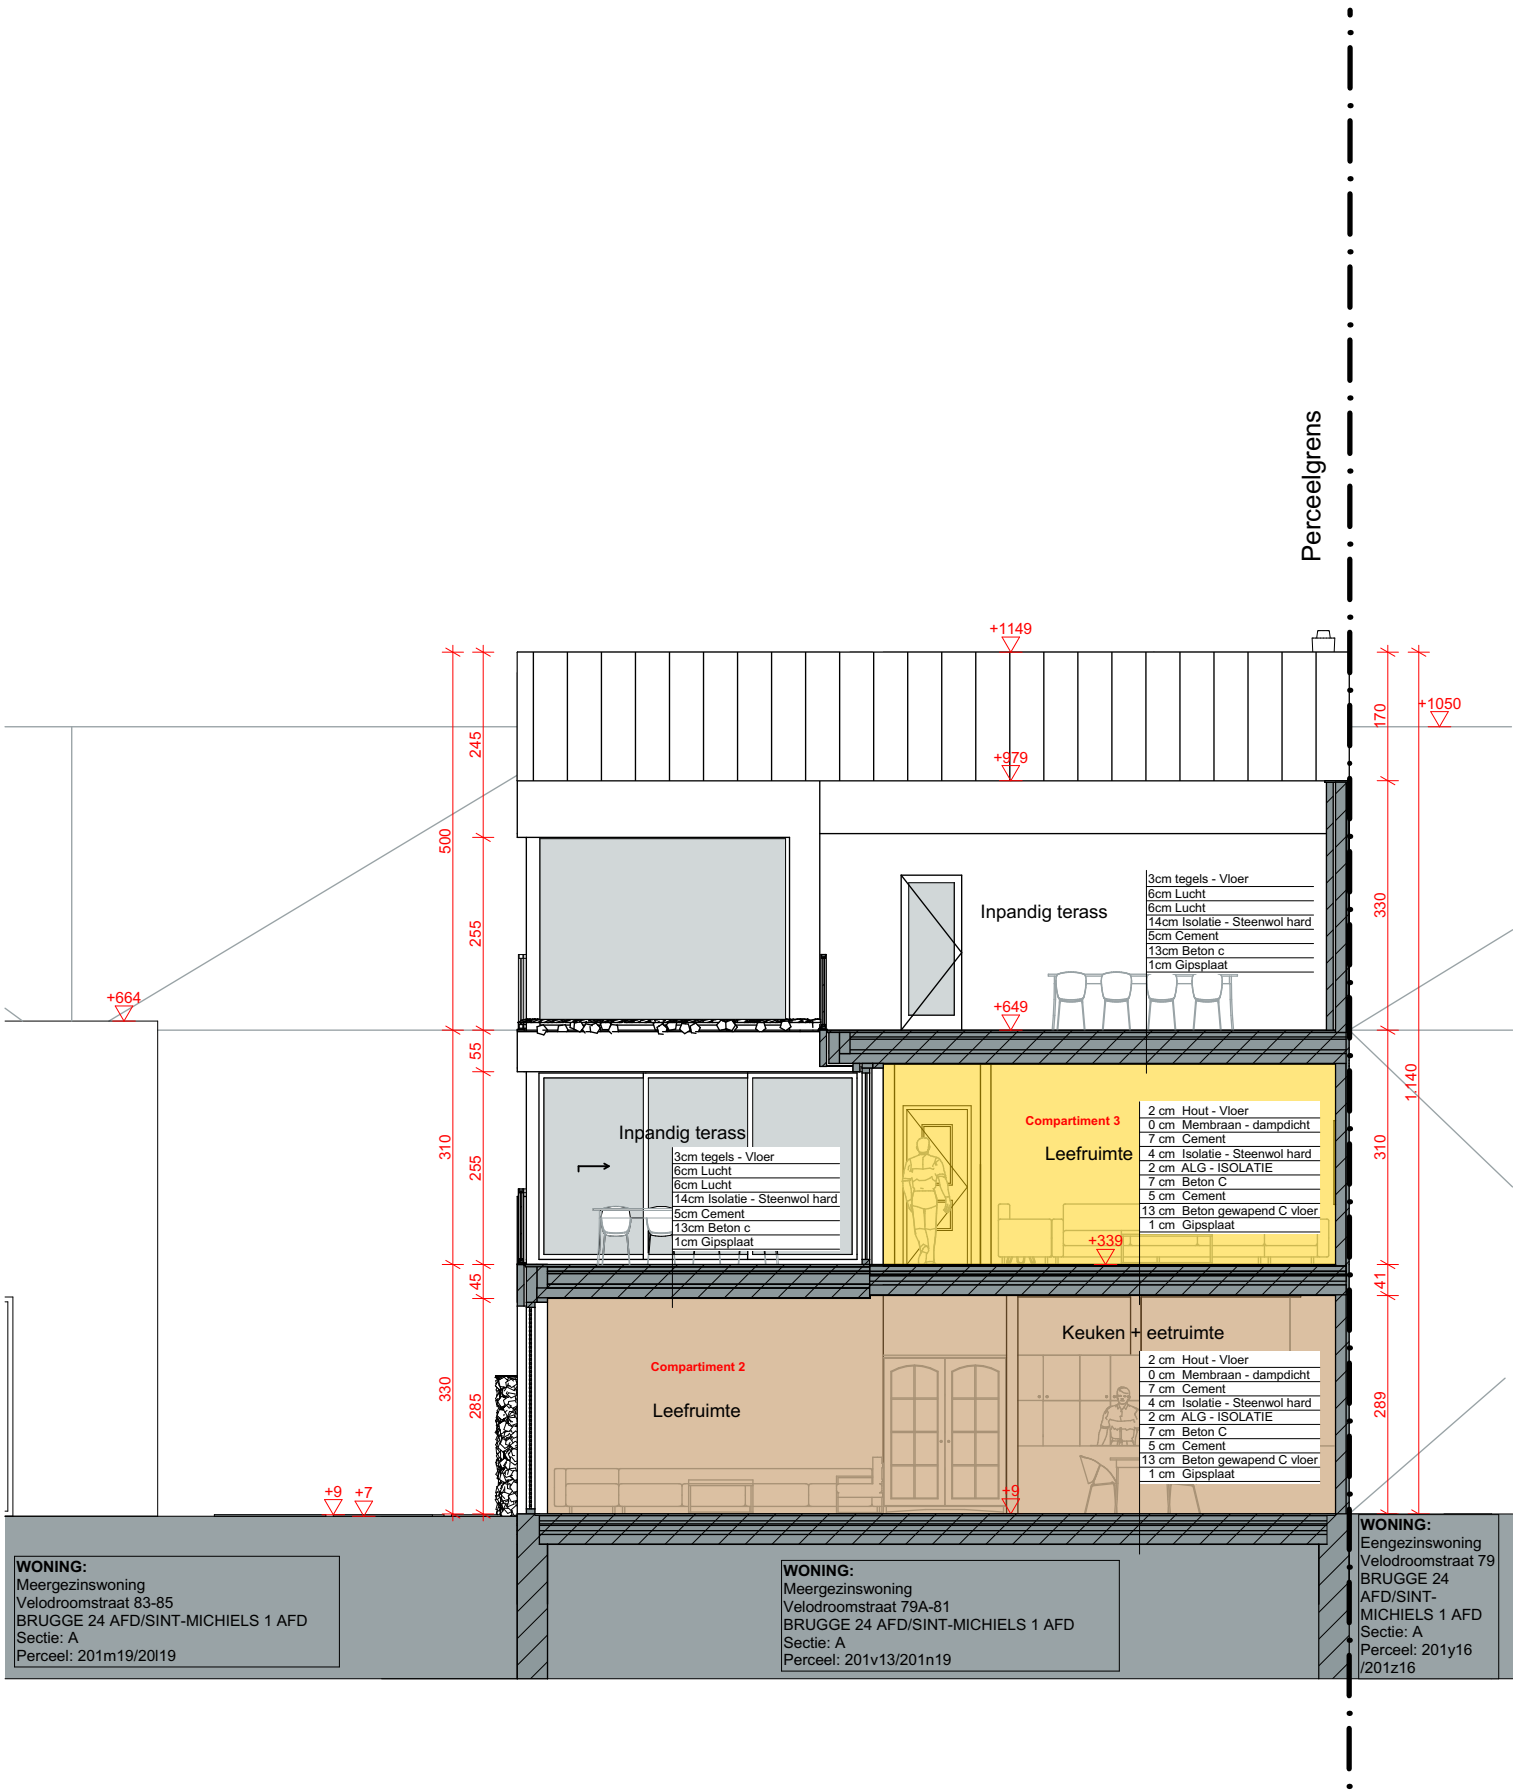

APU 3	Bouwen van meergezinswoning (2 wooneenheden) Velodroom	Fase: Snede brandweer	Schaallat:	
Bouwplaat:	Brugge, 8200 Velodroomstraat 79A-85 BRUGGE 24 AFD/SINT-MICHIELS 1 AFD/ SECTIEA,201v13 BRUGGE 24 AFD/SINT-MICHIELS 1 AFD/ SECTIEA,201n19	Plan: Snede BB'		
Ontwerper:	Esprit Quinten Student Toegepaste Architectuur Howest Brugge	Datum: 17/01/2023 Pagina: 21/30 Schaal: 1:100 Bestand: BA_Bouwblok1_SB_N_1_2023-EspritQuinten		

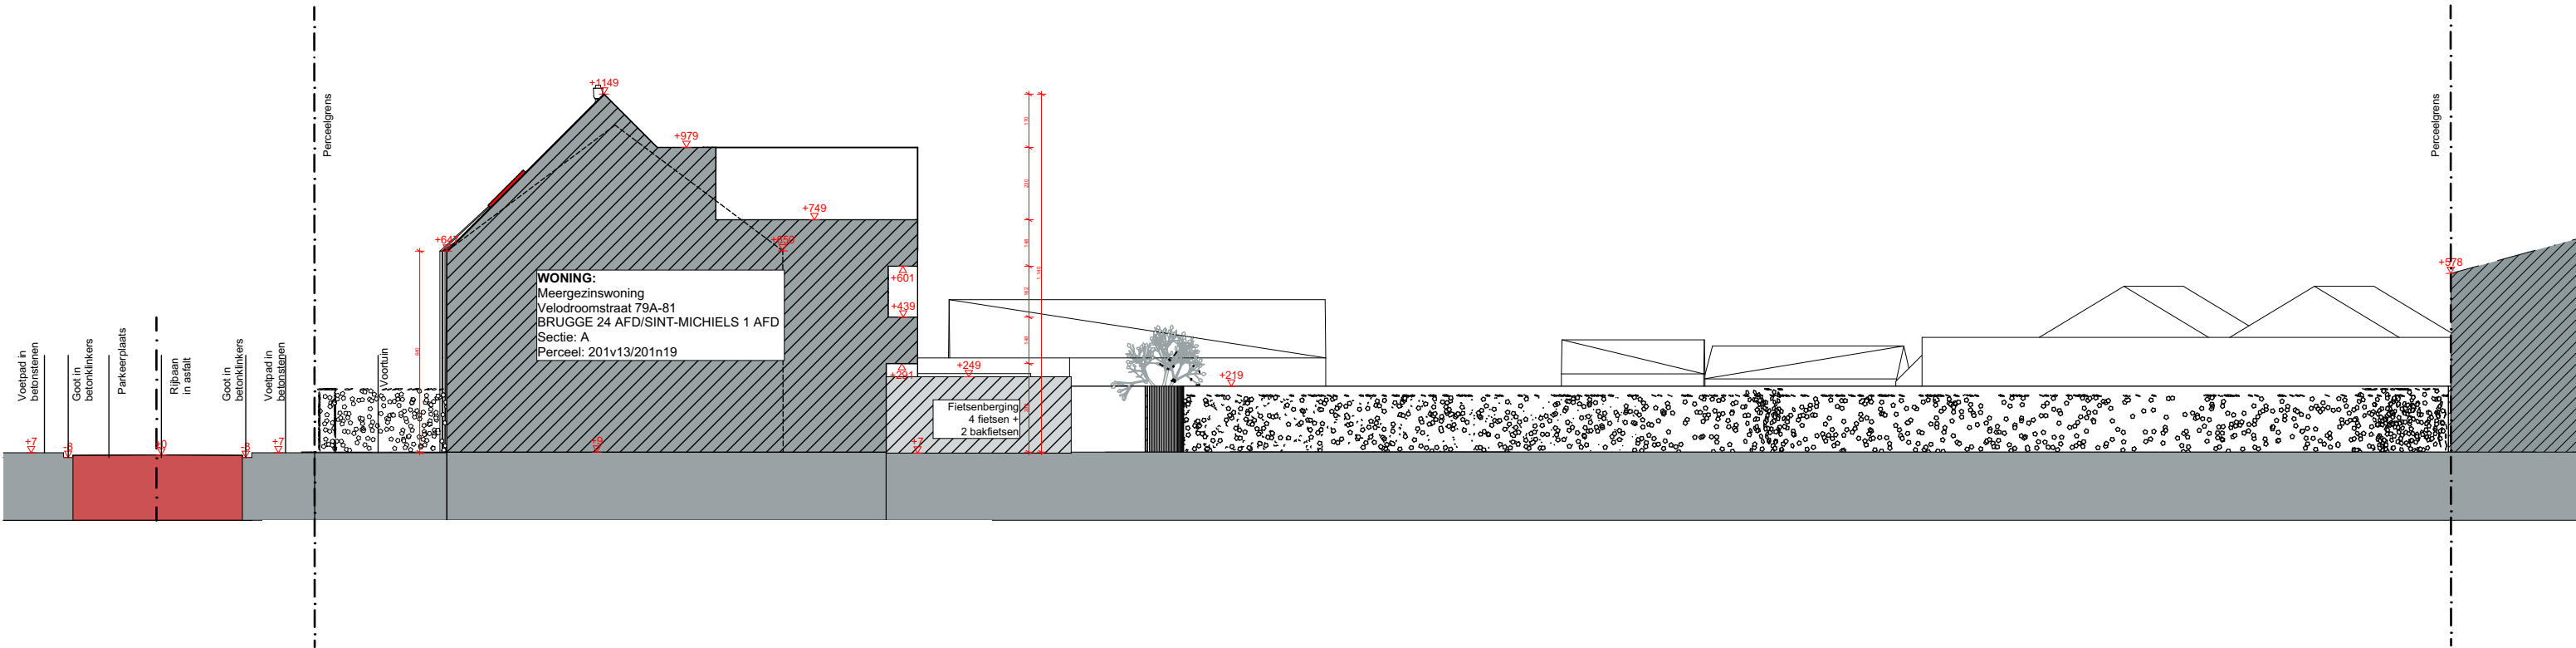

APU 3	Bouwen van meergezinswoning (2 wooneenheden) Velodroom	Fase: Terreinprofiel	Schaallat:
Bouwplaat:	Brugge, 8200 Velodroomstraat 79A-85 BRUGGE 24 AFD/SINT-MICHIELS 1 AFD/ SECTIE A,201v13 BRUGGE 24 AFD/SINT-MICHIELS 1 AFD/ SECTIE A,201n19	Plan: Terrienprofiel brandweer	
Ontwerper:	Esprit Quinten Student Toegepaste Architectuur Howest Brugge	Datum: 17/01/2023	
		Pagina: 28/30	
		Schaal: 1:250	
		Bestand: BA_Bouwblok1_TB_N_0_2022-EspritQuinten	