




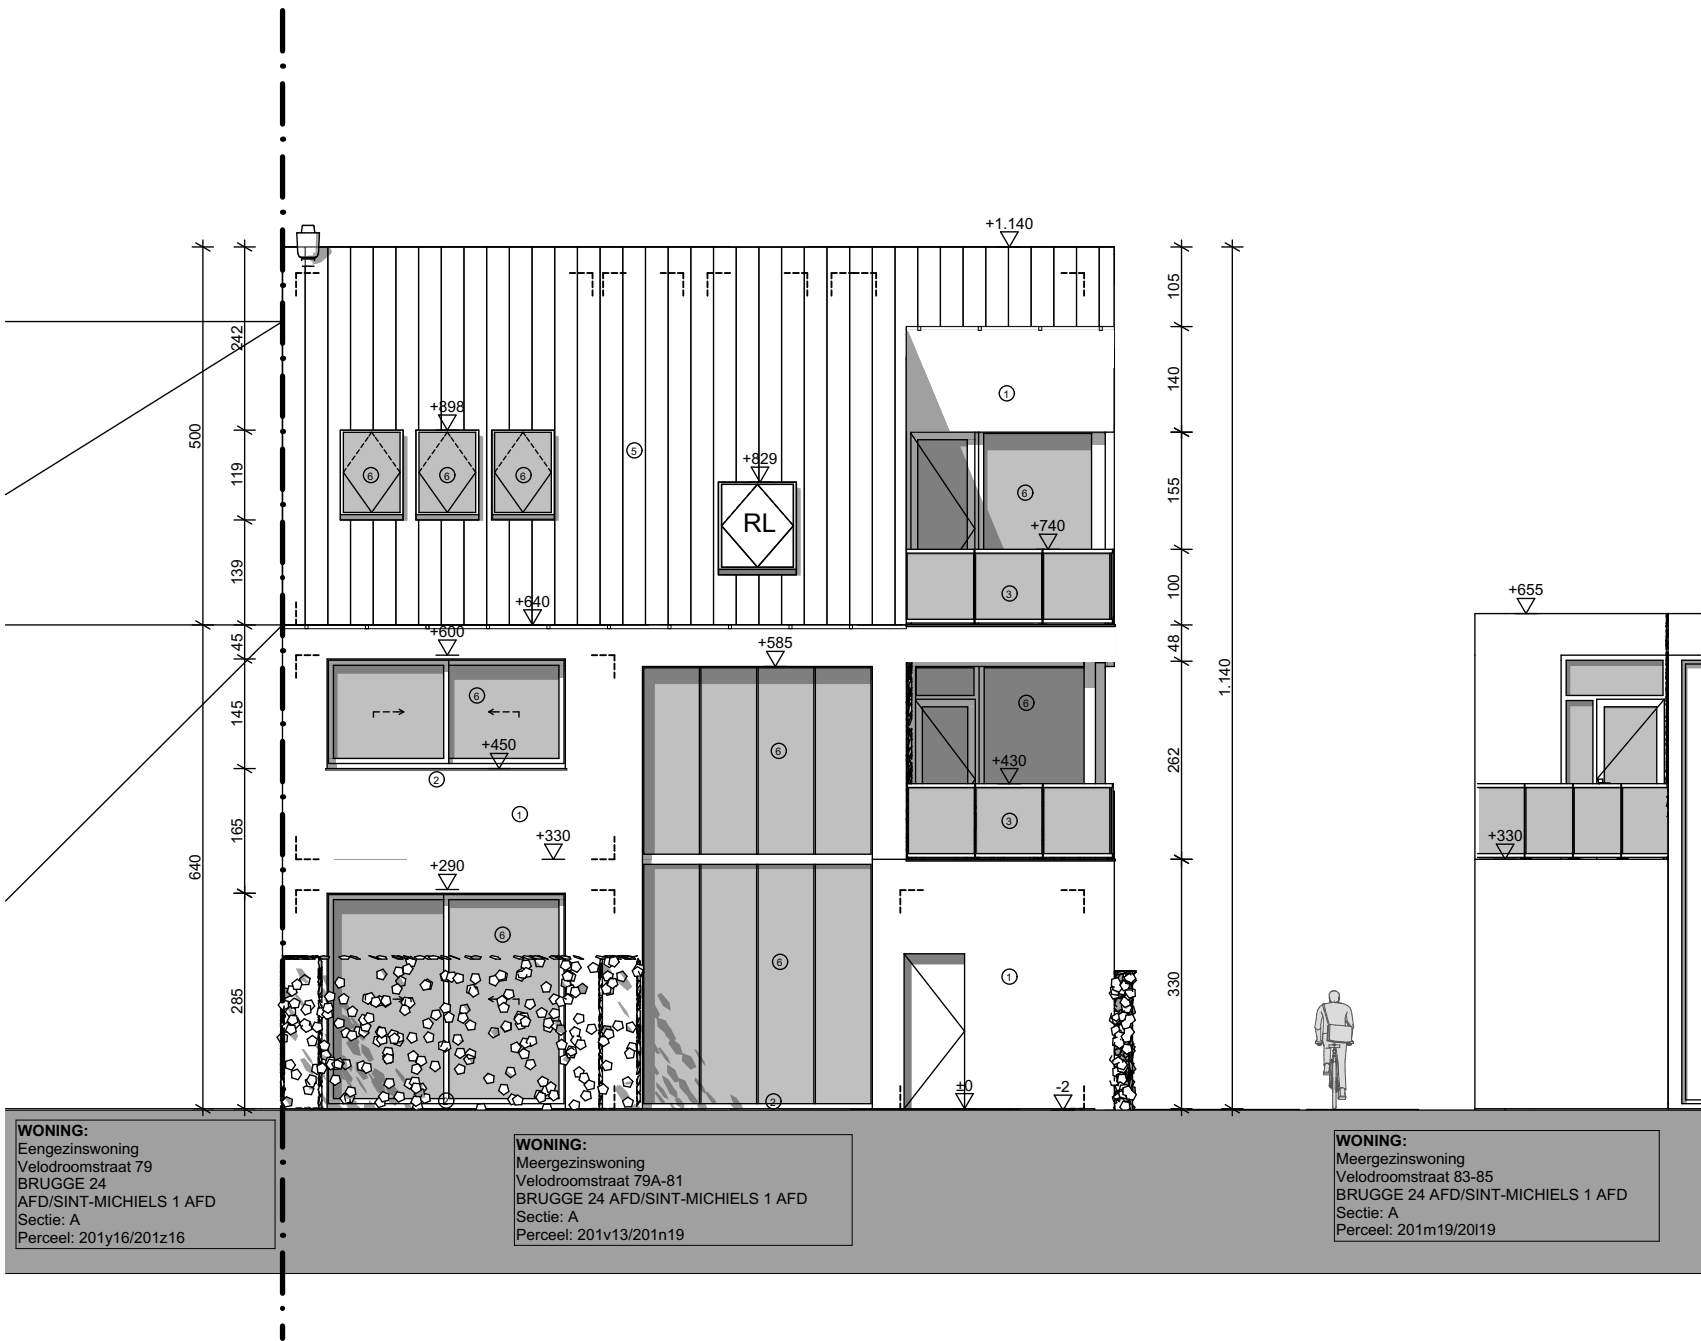


APU 3	Bouwen van meergezinswoning (2 wooneenheden) Velodroom	Fase: Gevel	Schaallat:	
Bouwplaat:	Brugge, 8200 Velodroomstraat 79A-85 BRUGGE 24 AFD/SINT-MICHIELS 1 AFD/ SECTIEA,201v13 BRUGGE 24 AFD/SINT-MICHIELS 1 AFD/ SECTIEA,201n19	Plan: Voorgevel		
Ontwerper:	Esprit Quinten Student Toegepaste Architectuur Howest Brugge	Datum: 17/01/2023 Pagina: 2/30 Schaal: 1:100 Bestand: BA_Bouwblok1_G_N_0_2023-EspritQuinten		

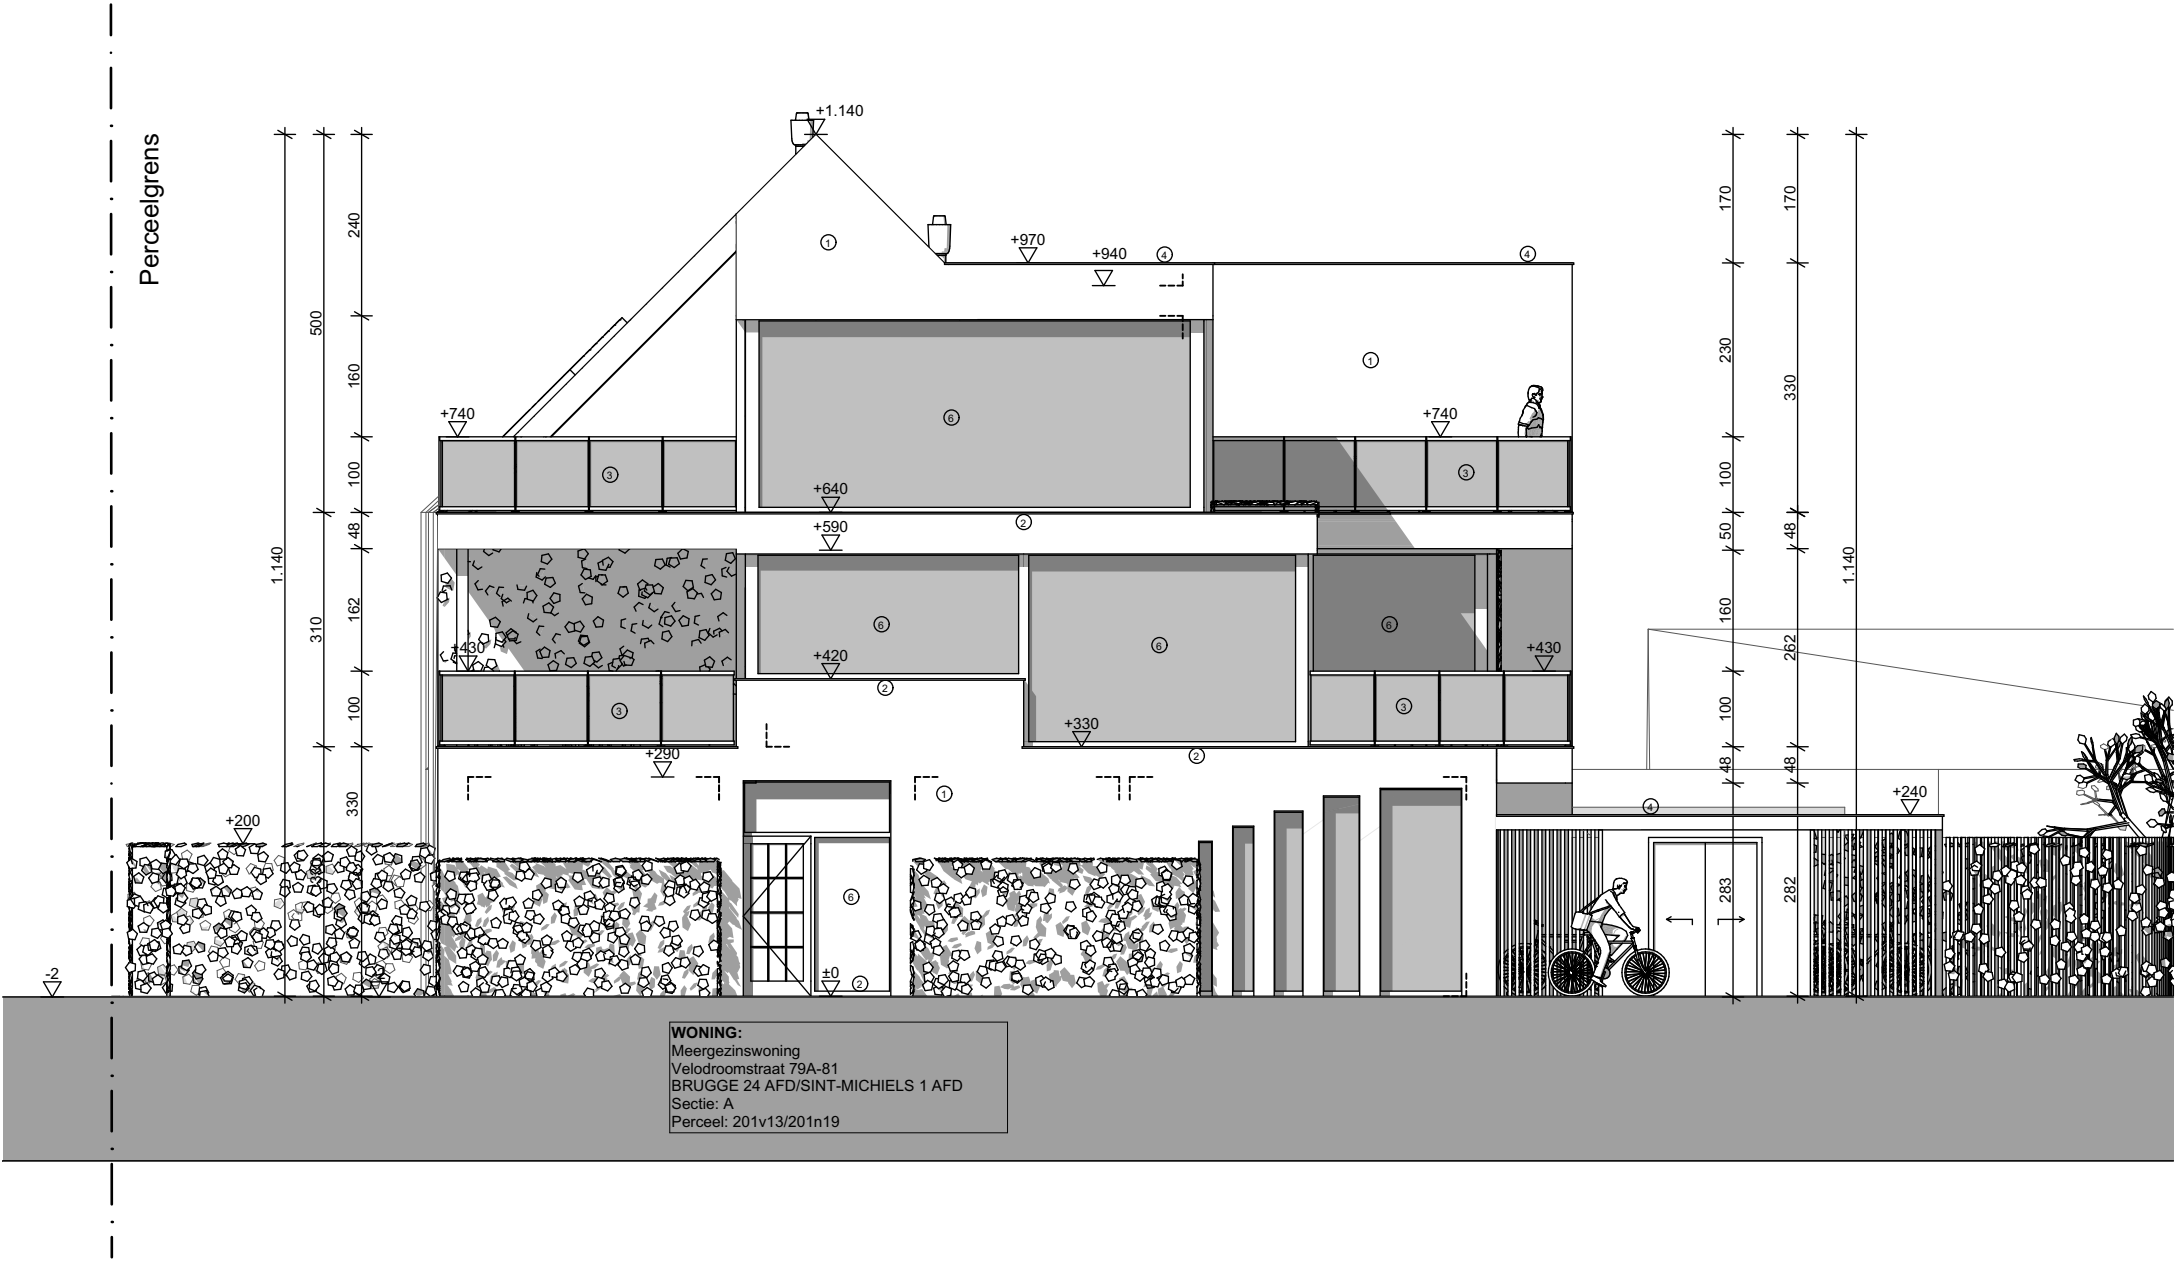


APU 3	Bouwen van meergezinswoning (2 wooneenheden) Velodroom	Fase: Gevel	Schaallat:	
Bouwplaat:	Brugge, 8200 Velodroomstraat 79A-85 BRUGGE 24 AFD/SINT-MICHIELS 1 AFD/ SECTIEA,201v13 BRUGGE 24 AFD/SINT-MICHIELS 1 AFD/ SECTIEA,201n19	Plan: Rechter-zijgevel		
Ontwerper:	Esprit Quinten Student Toegepaste Architectuur Howest Brugge	Datum: 17/01/2023 Pagina: 3/30 Schaal: 1:100 Bestand: BA_Bouwblok1_G_N_1_2023-EspritQuinten		

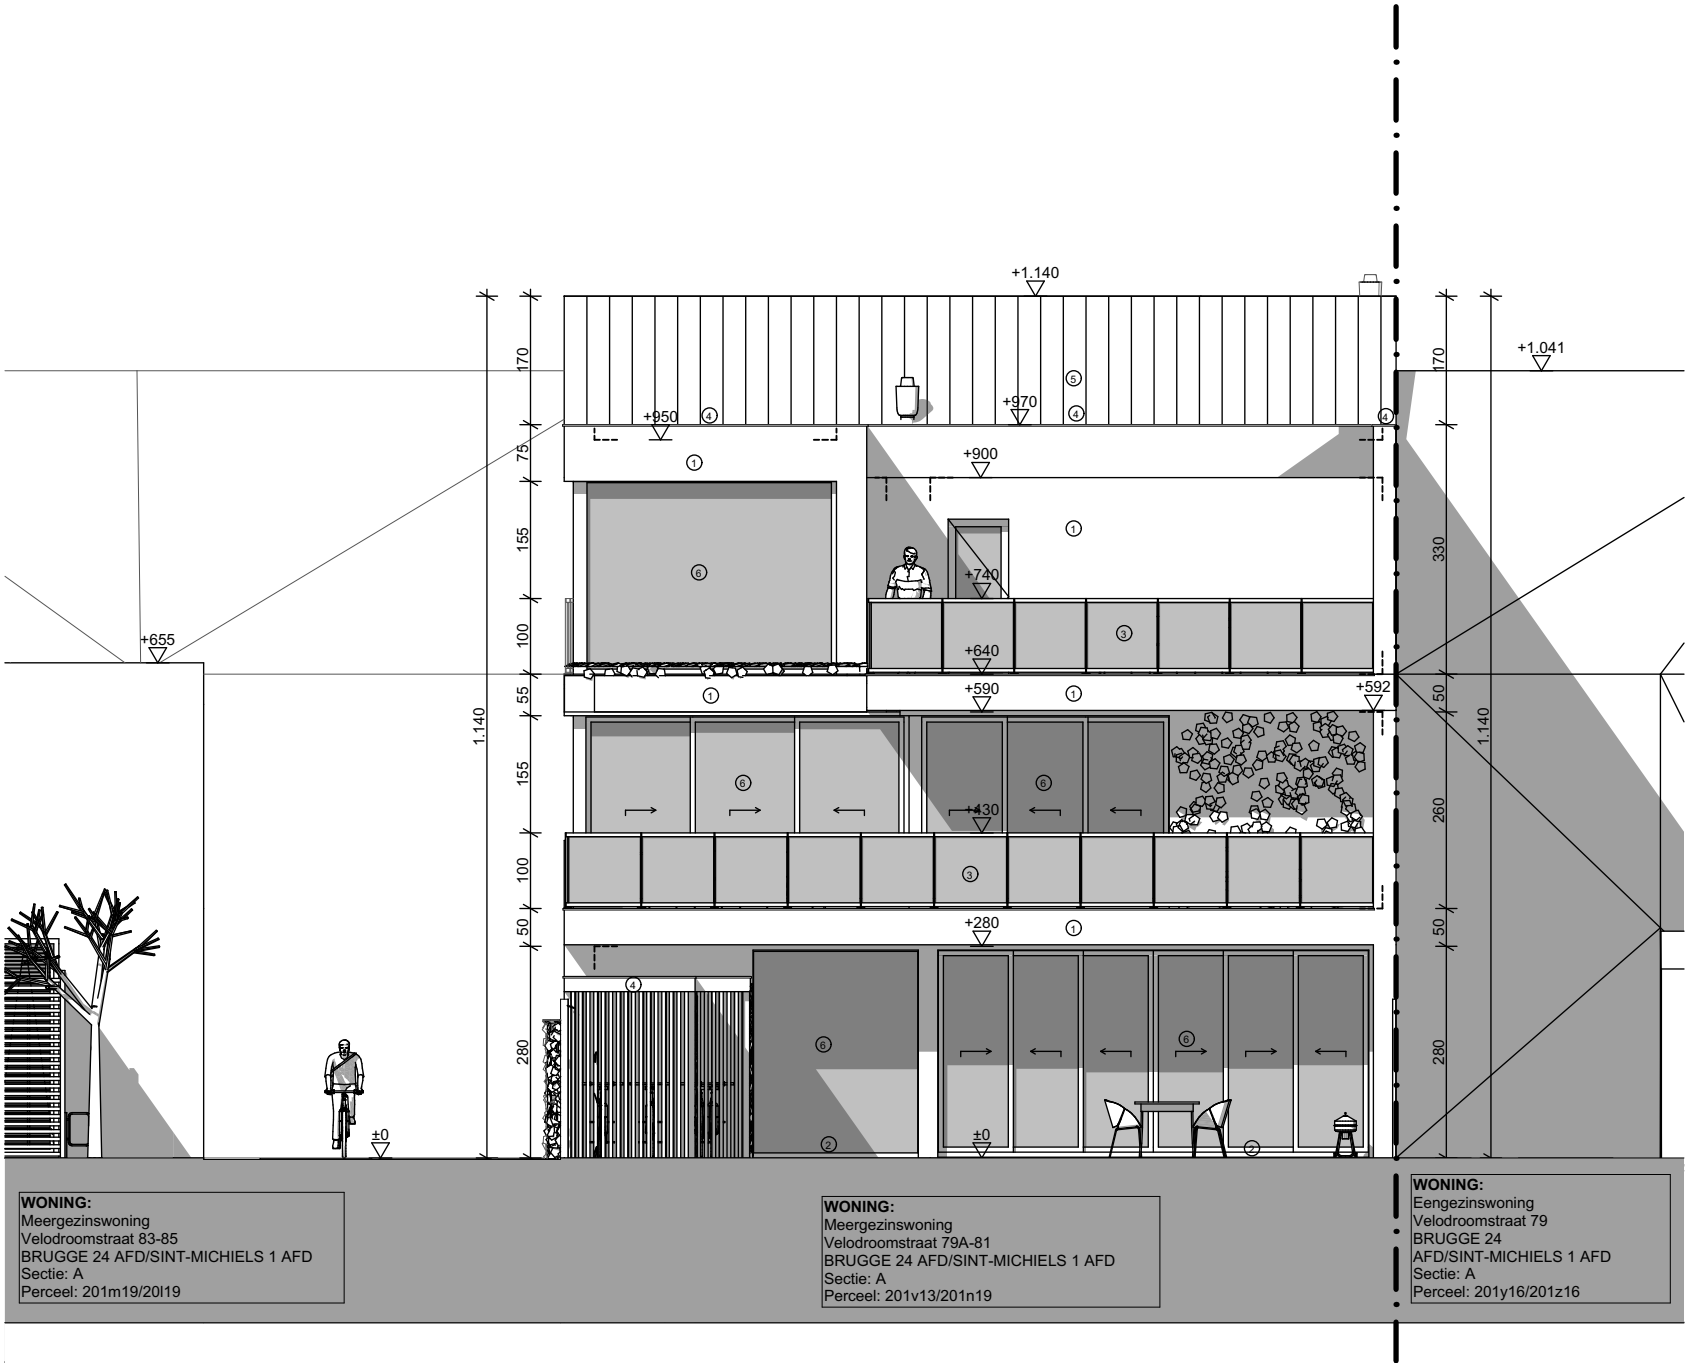


APU 3	Bouwen van meergezinswoning (2 wooneenheden) Velodroom	Fase: Gevel	Schaallat:	
Bouwplaat:	Brugge, 8200 Velodroomstraat 79A-85 BRUGGE 24 AFD/SINT-MICHIELS 1 AFD/ SECTIEA,201v13 BRUGGE 24 AFD/SINT-MICHIELS 1 AFD/ SECTIEA,201n19	Plan: Achtergevel		
Ontwerper:	Esprit Quinten Student Toegepaste Architectuur Howest Brugge	Datum: 17/01/2023 Pagina: 4/30 Schaal: 1:100 Bestand: BA_Bouwblok1_G_N_2_2023-EspritQuinten		

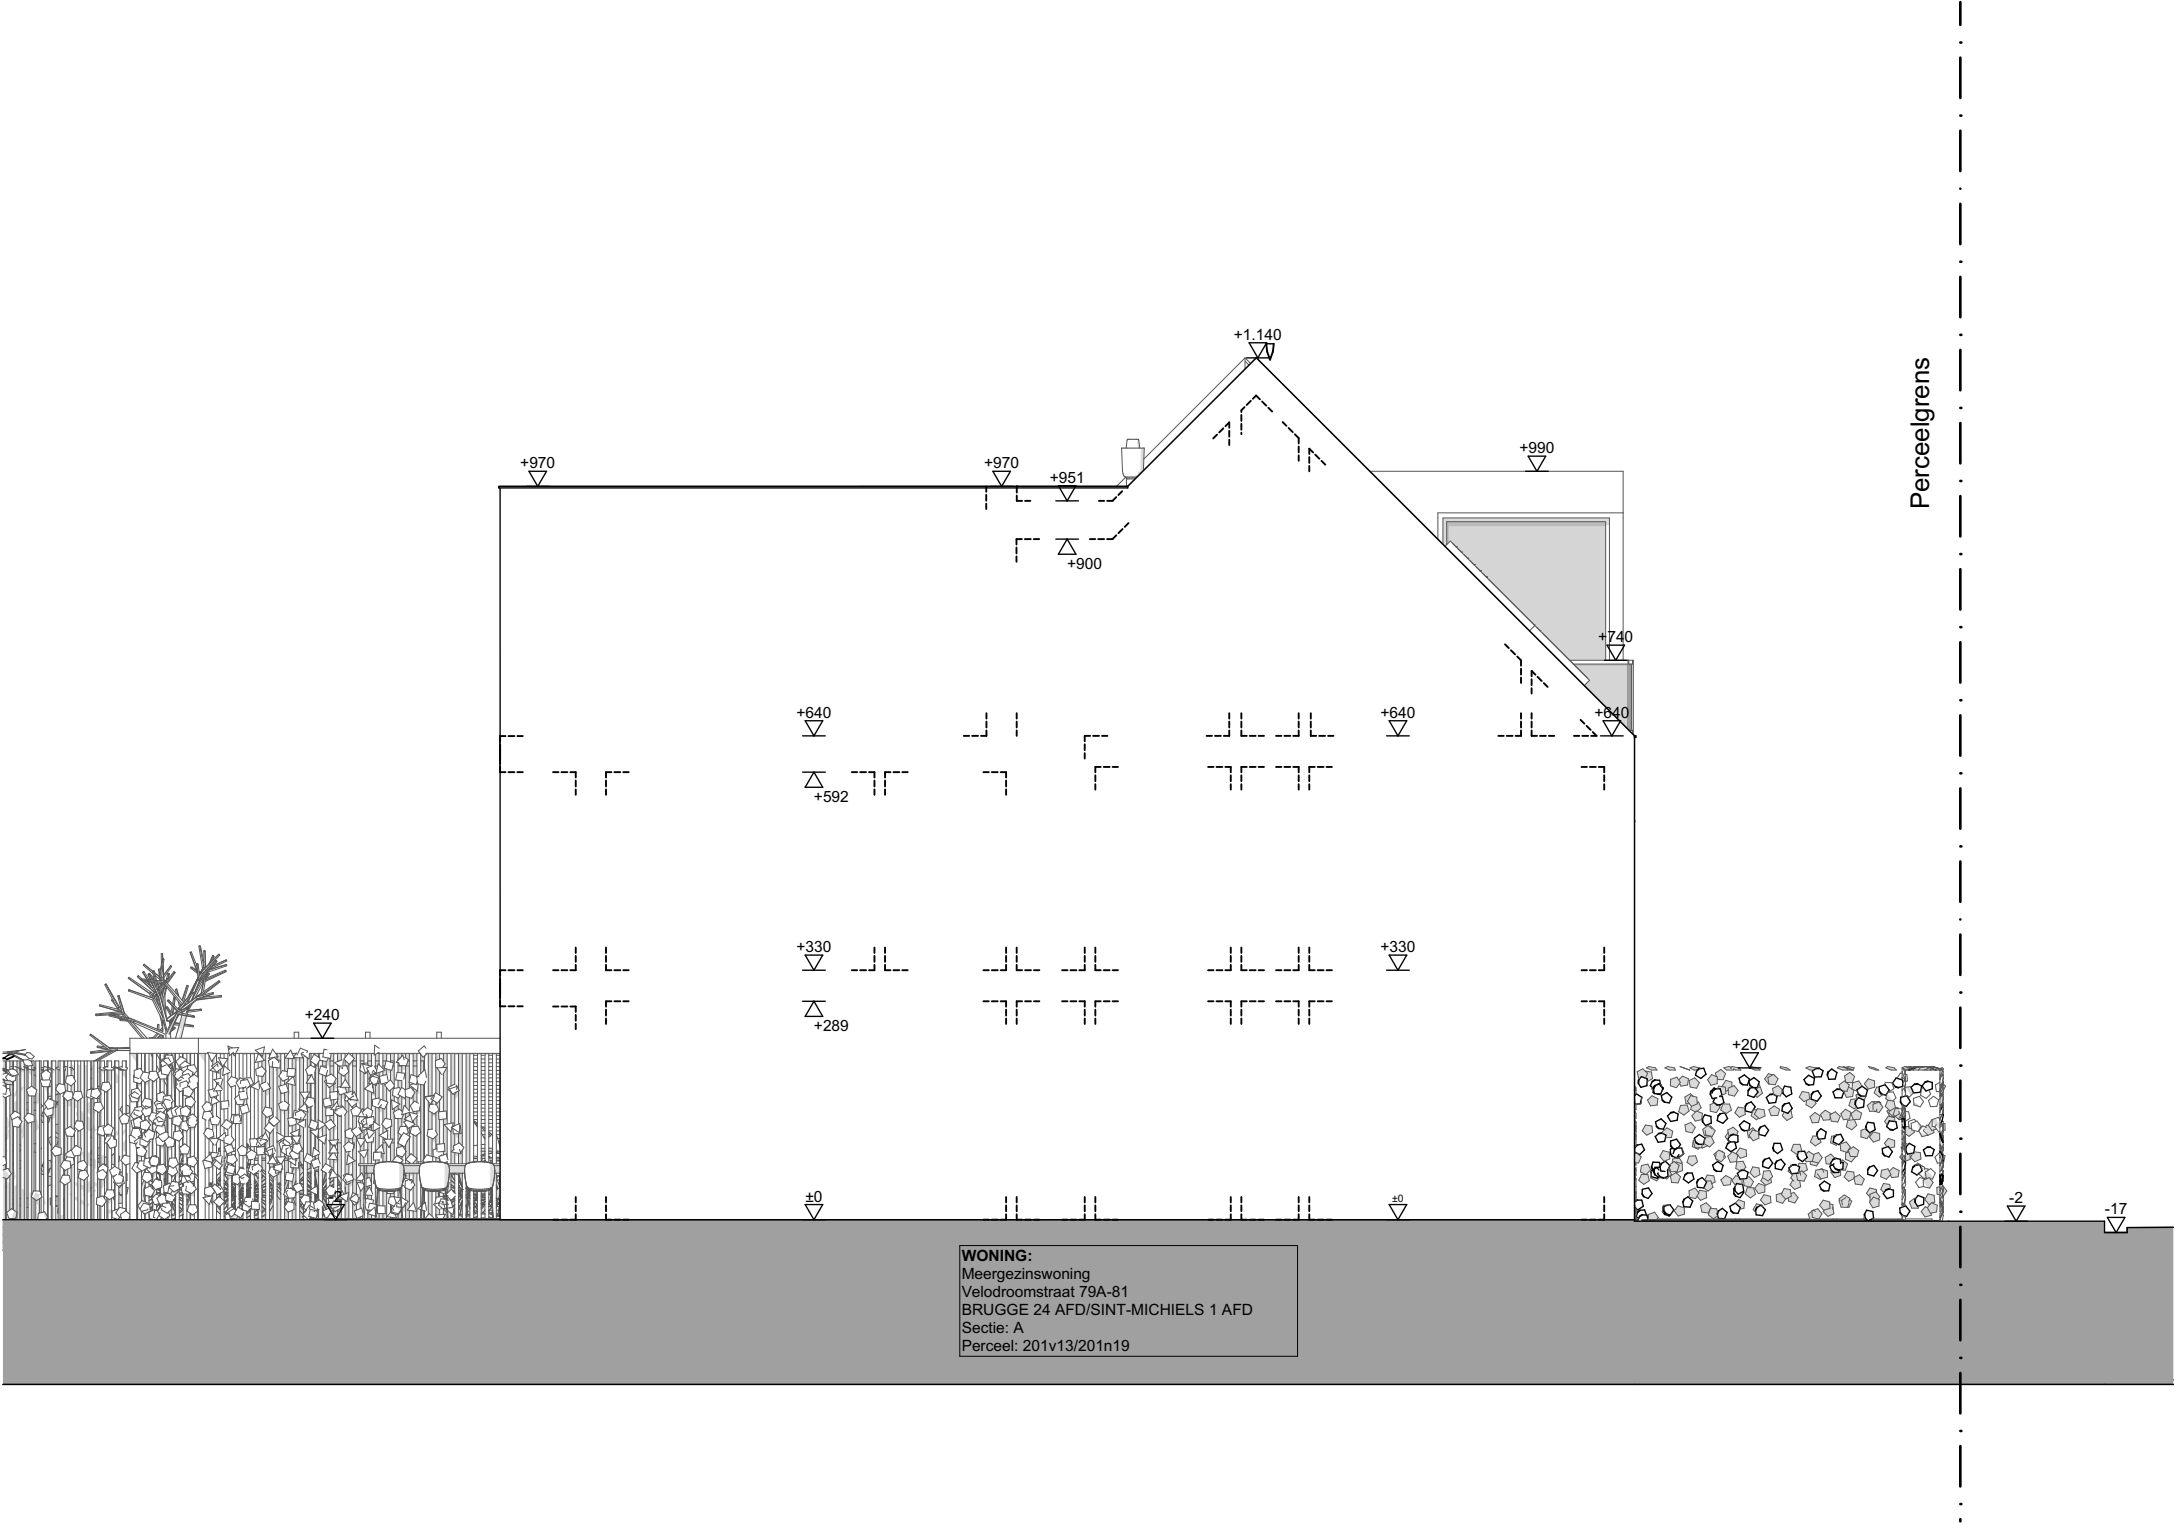

APU 3	Bouwen van meergezinswoning (2 wooneenheden) Velodroom	Fase: Gevel	Schaallat:	
Bouwplaat:	Brugge, 8200 Velodroomstraat 79A-85 BRUGGE 24 AFD/SINT-MICHIELS 1 AFD/ SECTIEA,201v13 BRUGGE 24 AFD/SINT-MICHIELS 1 AFD/ SECTIEA,201n19	Plan: Linker-zijgevel		
Ontwerper:	Esprit Quinten Student Toegepaste Architectuur Howest Brugge	Datum: 17/01/2023 Pagina: 5/30 Schaal: 1:100 Bestand: BA_Bouwblok1_G_N_3_2023-EspritQuinten		

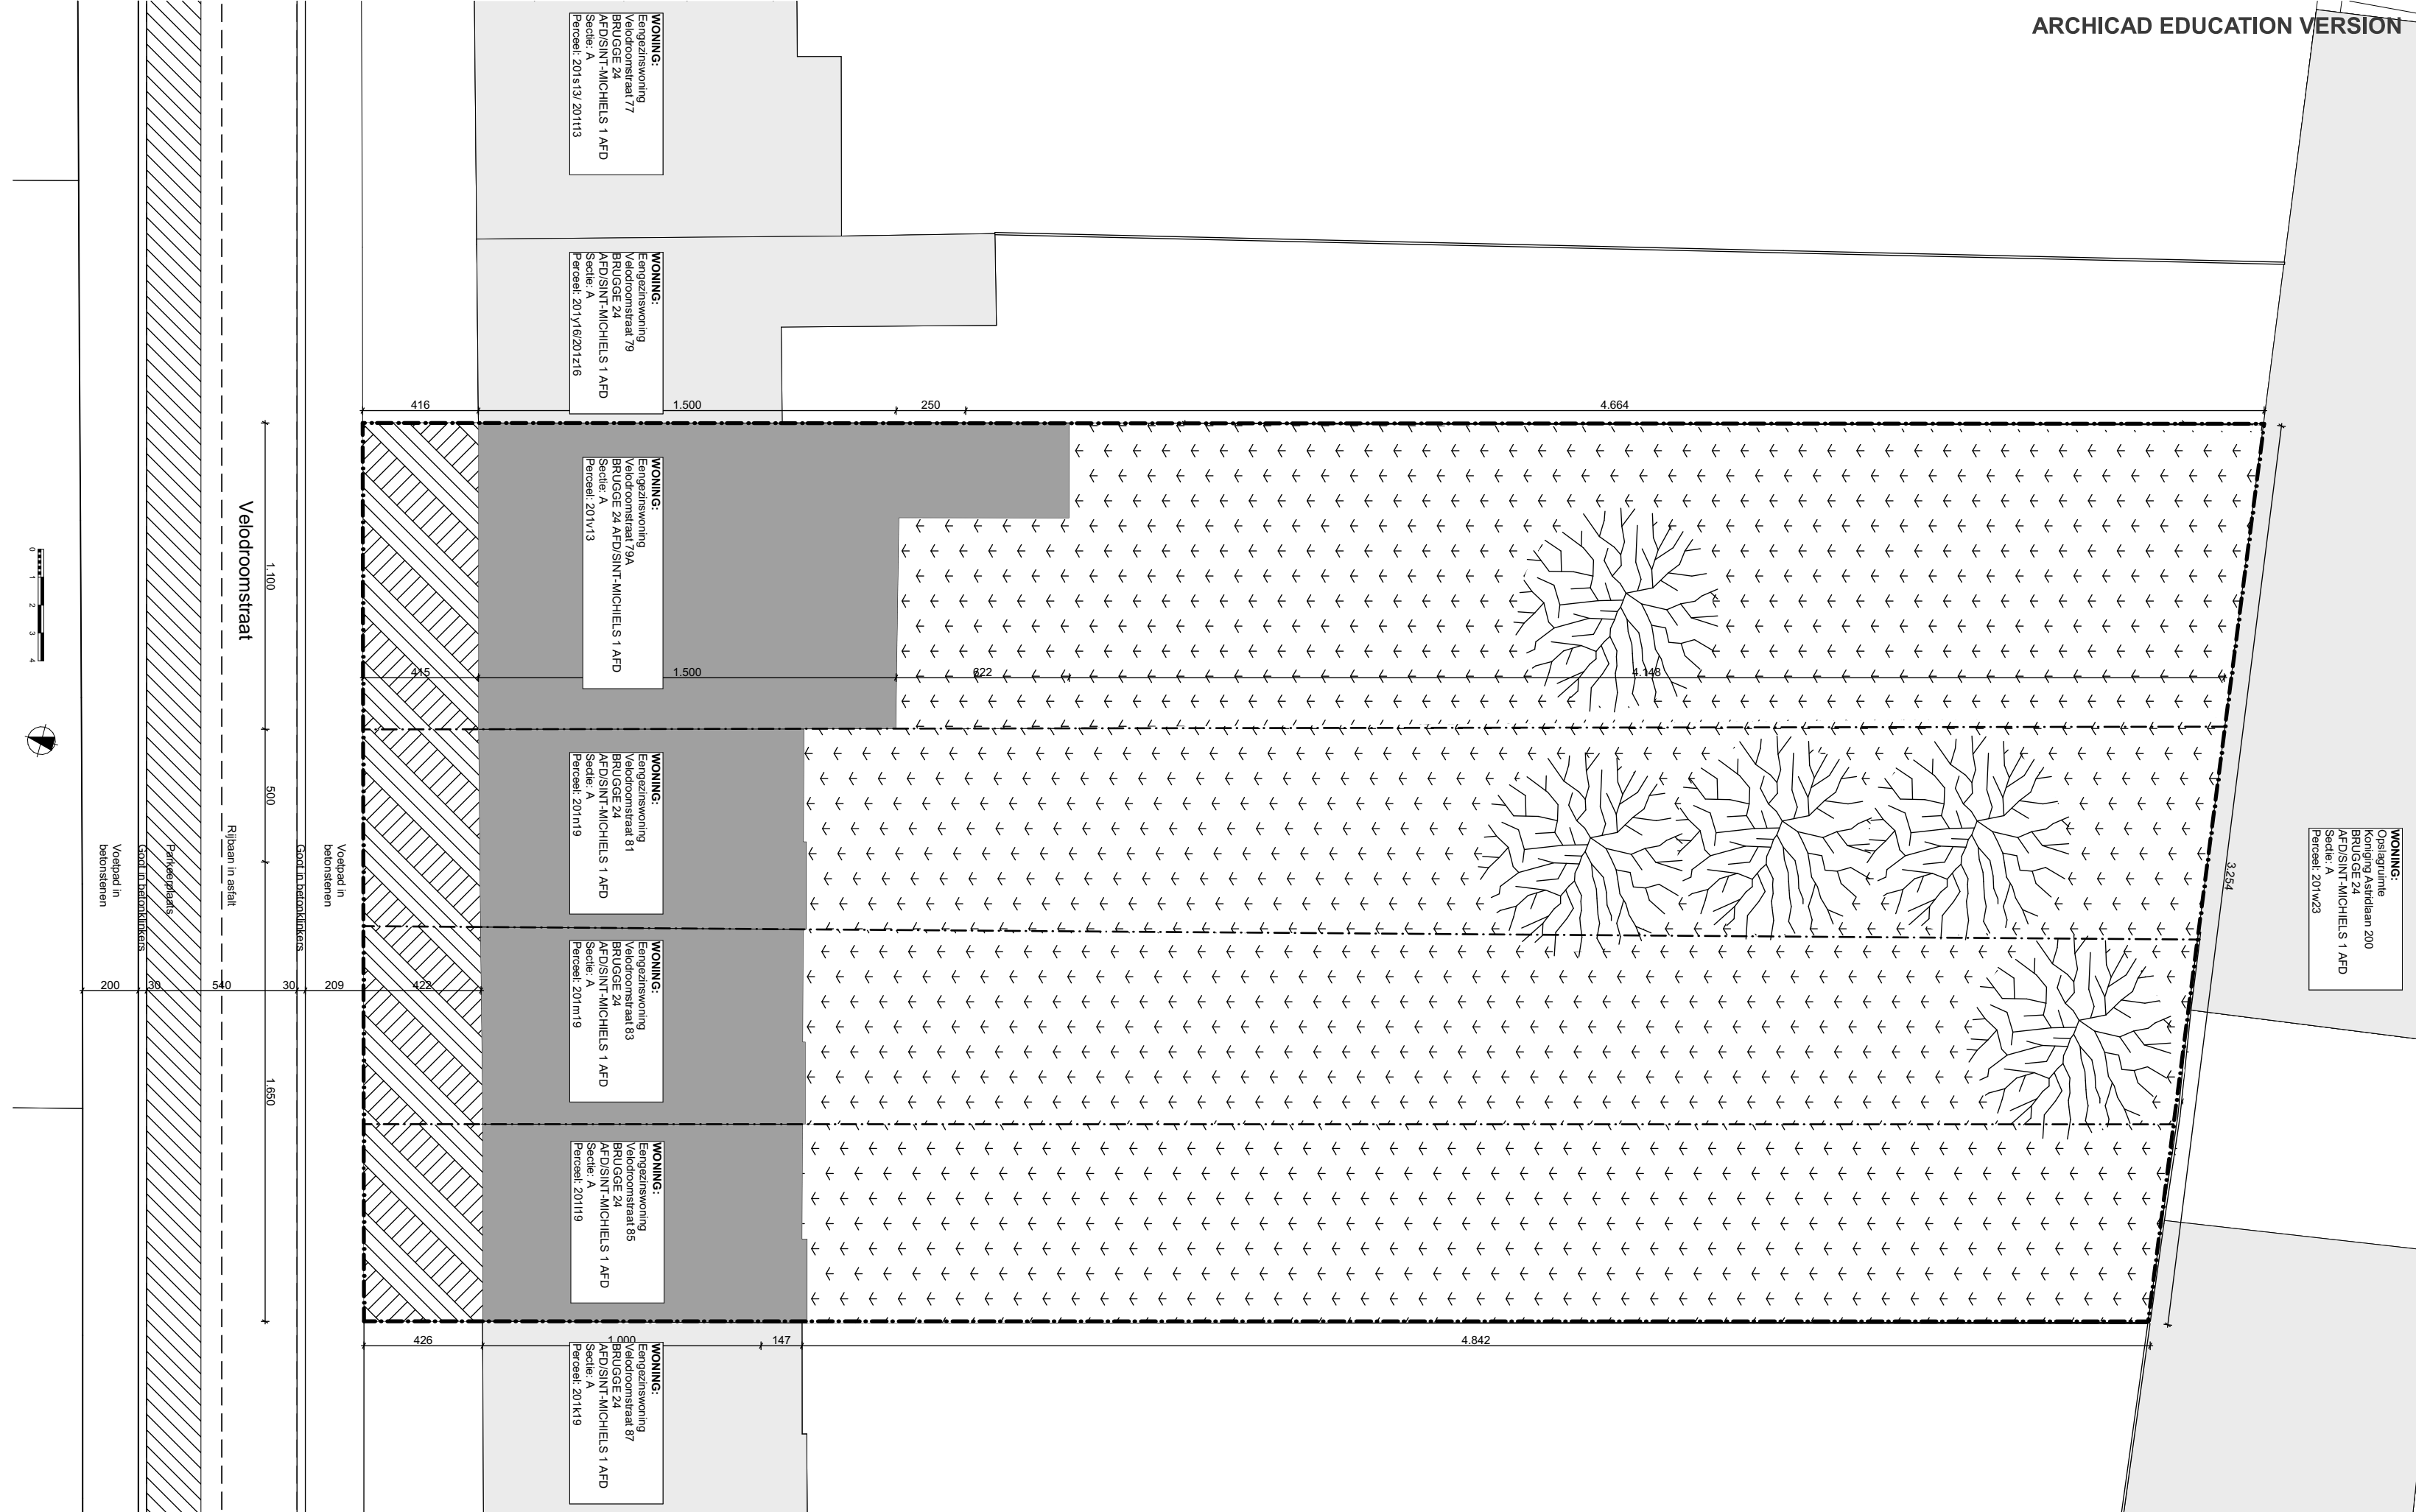

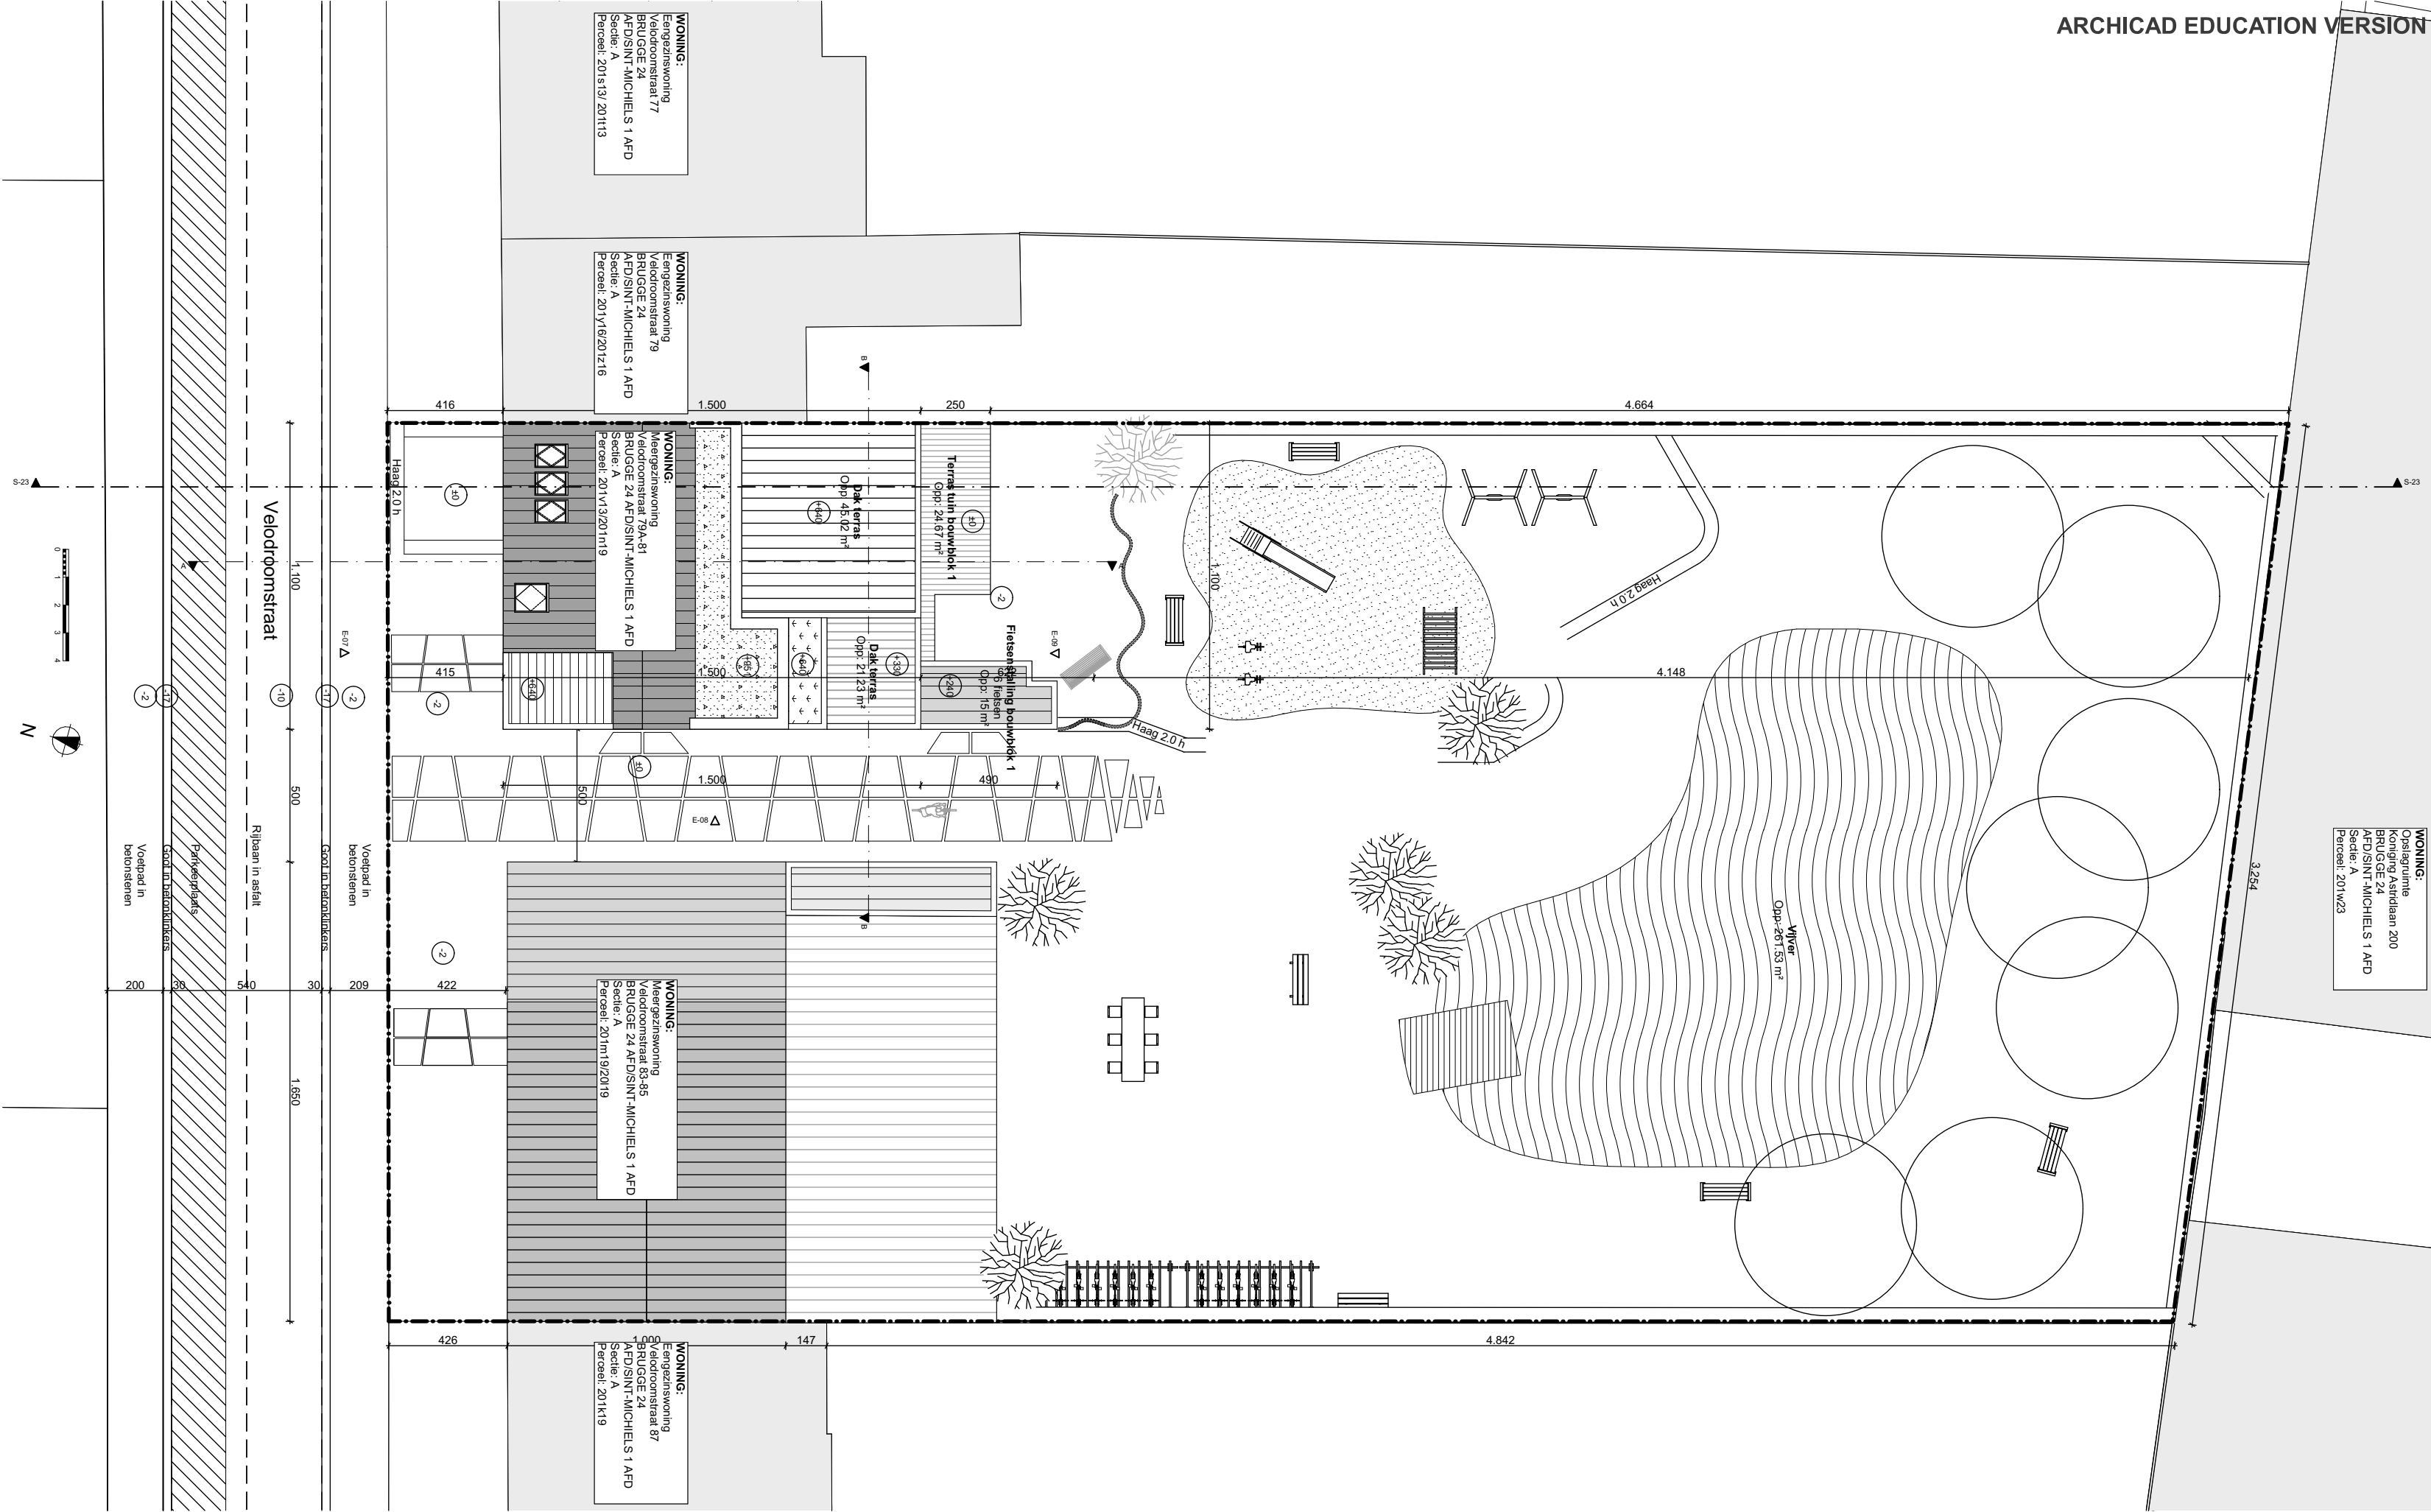

APU 3	Bouwen van meergezinswoning (2 wooneenheden) Velodroom	Fase: Implanting	Schaallat:
Bouwplaat:	Brugge, 8200 Velodroomstraat 79A-85 BRUGGE 24 AFD/SINT-MICHELIS 1 AFD/ SECTIE A,201v13 BRUGGE 24 AFD/SINT-MICHELIS 1 AFD/ SECTIE A,201n19	Plan: Implanting nieuw	
		Datum: 17/01/2023	
		Pagina: 15/30	
Ontwerper:	Esprit Quinten Student Toegepaste Architectuur Howest Brugge	Schaal: 1:200	
		Bestand: BA_Bouwblok1_I_N_0_2023-EspritQuinten	

Legende: inplantingsplan en terreinprofiel




bouwvolume meergezinswoning



bouwvolume overdekte fietsenstalling



naastliggende gebouwen

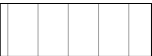

terras



hellend dak



Fietsenstalling



tuinpad (waterdoorlatende verharding)



gras/beplanting



Zand




hydrant




inkom


Legende: Grondplannen en snede's

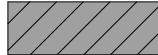


opbouw muren/vloeren/daken

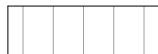

terras

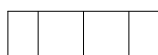

hellend dak

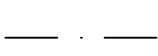

Perceelsgrens

rookmelder



rookmelder




RWA

regenwaterafvoer



technische koker

Legende: Funderings- /rioleringsplan

 

R

regen water



AW

afval water



FW

fecaal water




CP

controle put




SP

syfon put

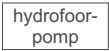

hydrofoor-pomp

hydrofoor pomp

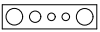


energiebocht

Legende: materialen gevels

- ① Lichtgrijze gevelsteen
- ② Blauwsteen dorpel
- ③ Beveiligd glas
- ④ Aluminium dakrand
- ⑤ Zwarte dakpannen
- ⑥ Aluminium schrijnwerk

Legende: gevels

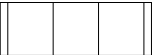

hellend dak




achterliggende constructie

RL

Rookluik


APU 3	Bouwen van meergezinswoning (2 wooneenheden) Velodroom	Fase: Legende	Schaallat:	
Bouwplaat:	Brugge, 8200 Velodroomstraat 79A-85 BRUGGE 24 AFD/SINT-MICHIELS 1 AFD/ SECTIEA,201v13 BRUGGE 24 AFD/SINT-MICHIELS 1 AFD/ SECTIEA,201n19	Plan: Legende		
Ontwerper:	Esprit Quinten Student Toegepaste Architectuur Howest Brugge	Datum: 17/01/2023		
		Pagina: 6/30		
		Schaal: 1:100		
		Bestand: BA_Bouwblok1_L_N_0_2023-EspritQuinten		

APU 3 Bouwen van meergezinswoning (2 wooneenheden) Velodroom Bouwplaats: Brugge, 8200 Velodroomstraat 79A-85 BRUGGE 24 AFD/SINT-MICHIELS 1 AFD/ SECTIEA,201v13 BRUGGE 24 AFD/SINT-MICHIELS 1 AFD/ SECTIEA,201n19 Ontwerper: Esprit Quinten Student Toegepaste Architectuur Howest Brugge	Fase: Grondplan Plan: Grondplan niveau 0 Datum: 17/01/2023 Pagina: 7/30 Schaal: 1:100 Bestand: BA Bouwblok1 P N 0 2023-EspritQuinten	Schaallat: 	
--	---	--	---

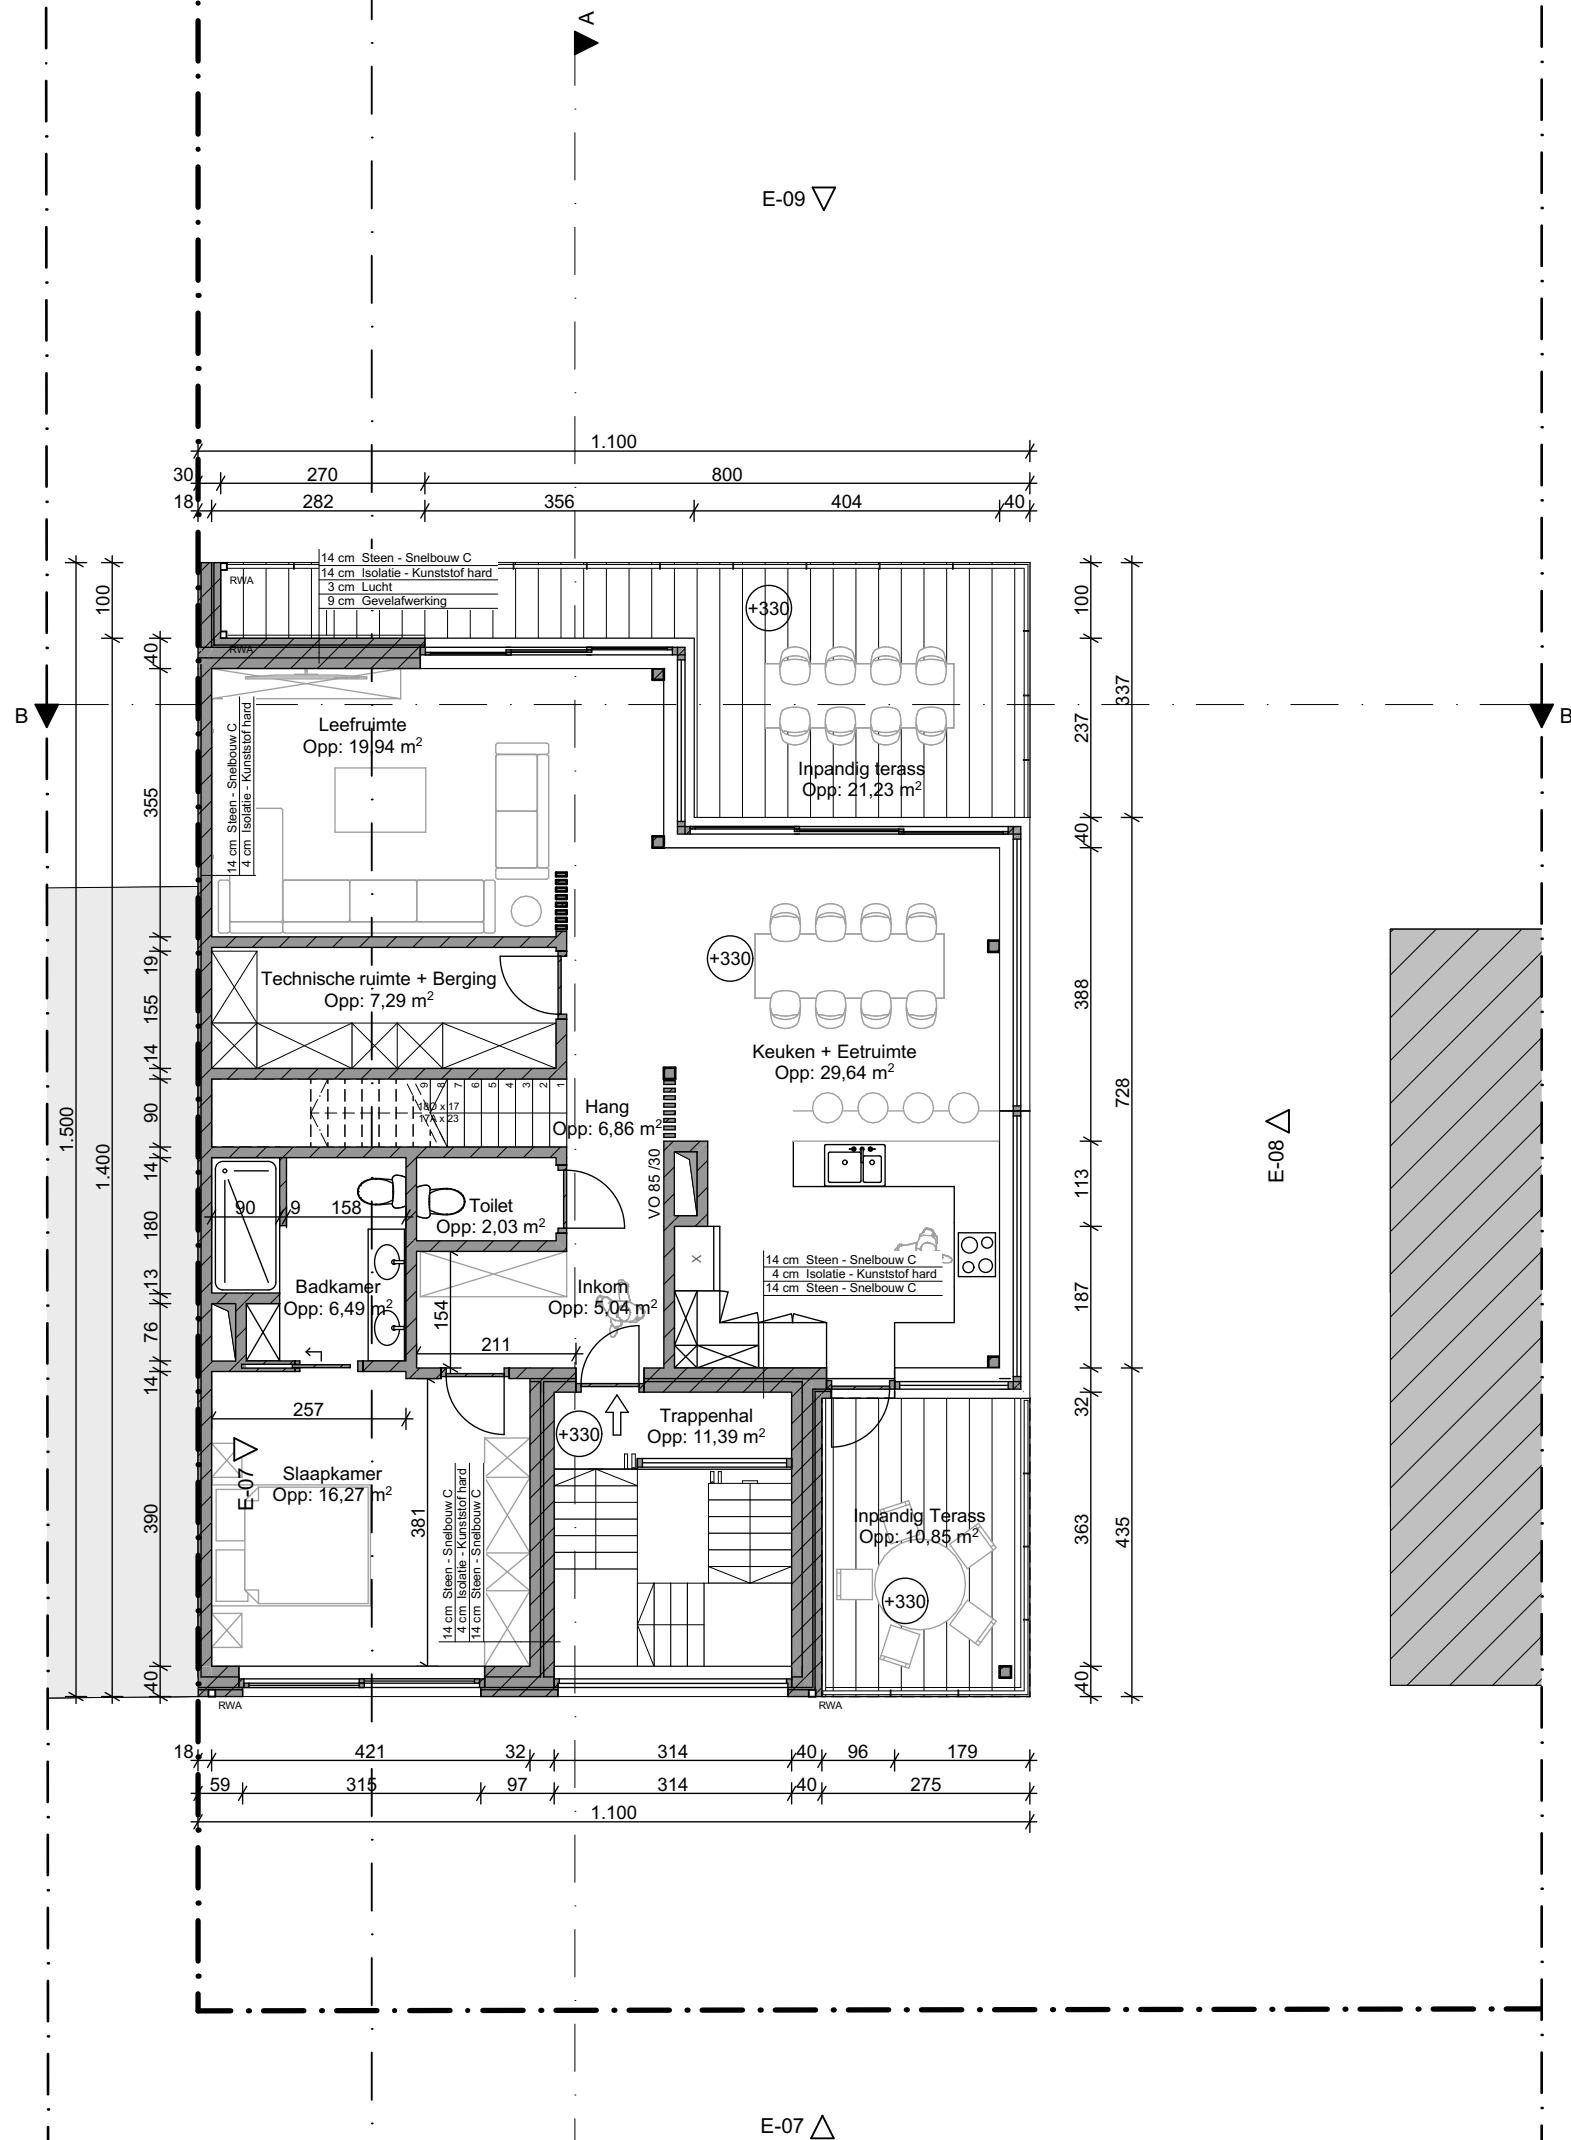


APU 3 Bouwen van meergezinswoning (2 wooneenheden) Velodroom Bouwplaats: Brugge, 8200 Velodroomstraat 79A-85 BRUGGE 24 AFD/SINT-MICHIELS 1 AFD/ SECTIEA,201v13 BRUGGE 24 AFD/SINT-MICHIELS 1 AFD/ SECTIEA,201n19 Ontwerper: Esprit Quinten Student Toegepaste Architectuur Howest Brugge	Fase: Grondplan Plan: Grondplan niveau 1 Datum: 17/01/2023 Pagina: 8/30 Schaal: 1:100 Bestand: BA Bouwblok1 P N 1 2023-EspritQuinten	Schaallat: 	
--	---	--	---


APU 3 Bouwen van meergezinswoning (2 wooneenheden) Velodroom Bouwplaats: Brugge, 8200 Velodroomstraat 79A-85 BRUGGE 24 AFD/SINT-MICHIELS 1 AFD/ SECTIEA,201v13 BRUGGE 24 AFD/SINT-MICHIELS 1 AFD/ SECTIEA,201n19 Ontwerper: Esprit Quinten Student Toegepaste Architectuur Howest Brugge	Fase: Grondplan Plan: Grondplan niveau 2 Datum: 17/01/2023 Pagina: 9/30 Schaal: 1:100 Bestand: BA Bouwblok1 P N 2 2023-EspritQuinten	Schaallat: 	
--	---	--	---

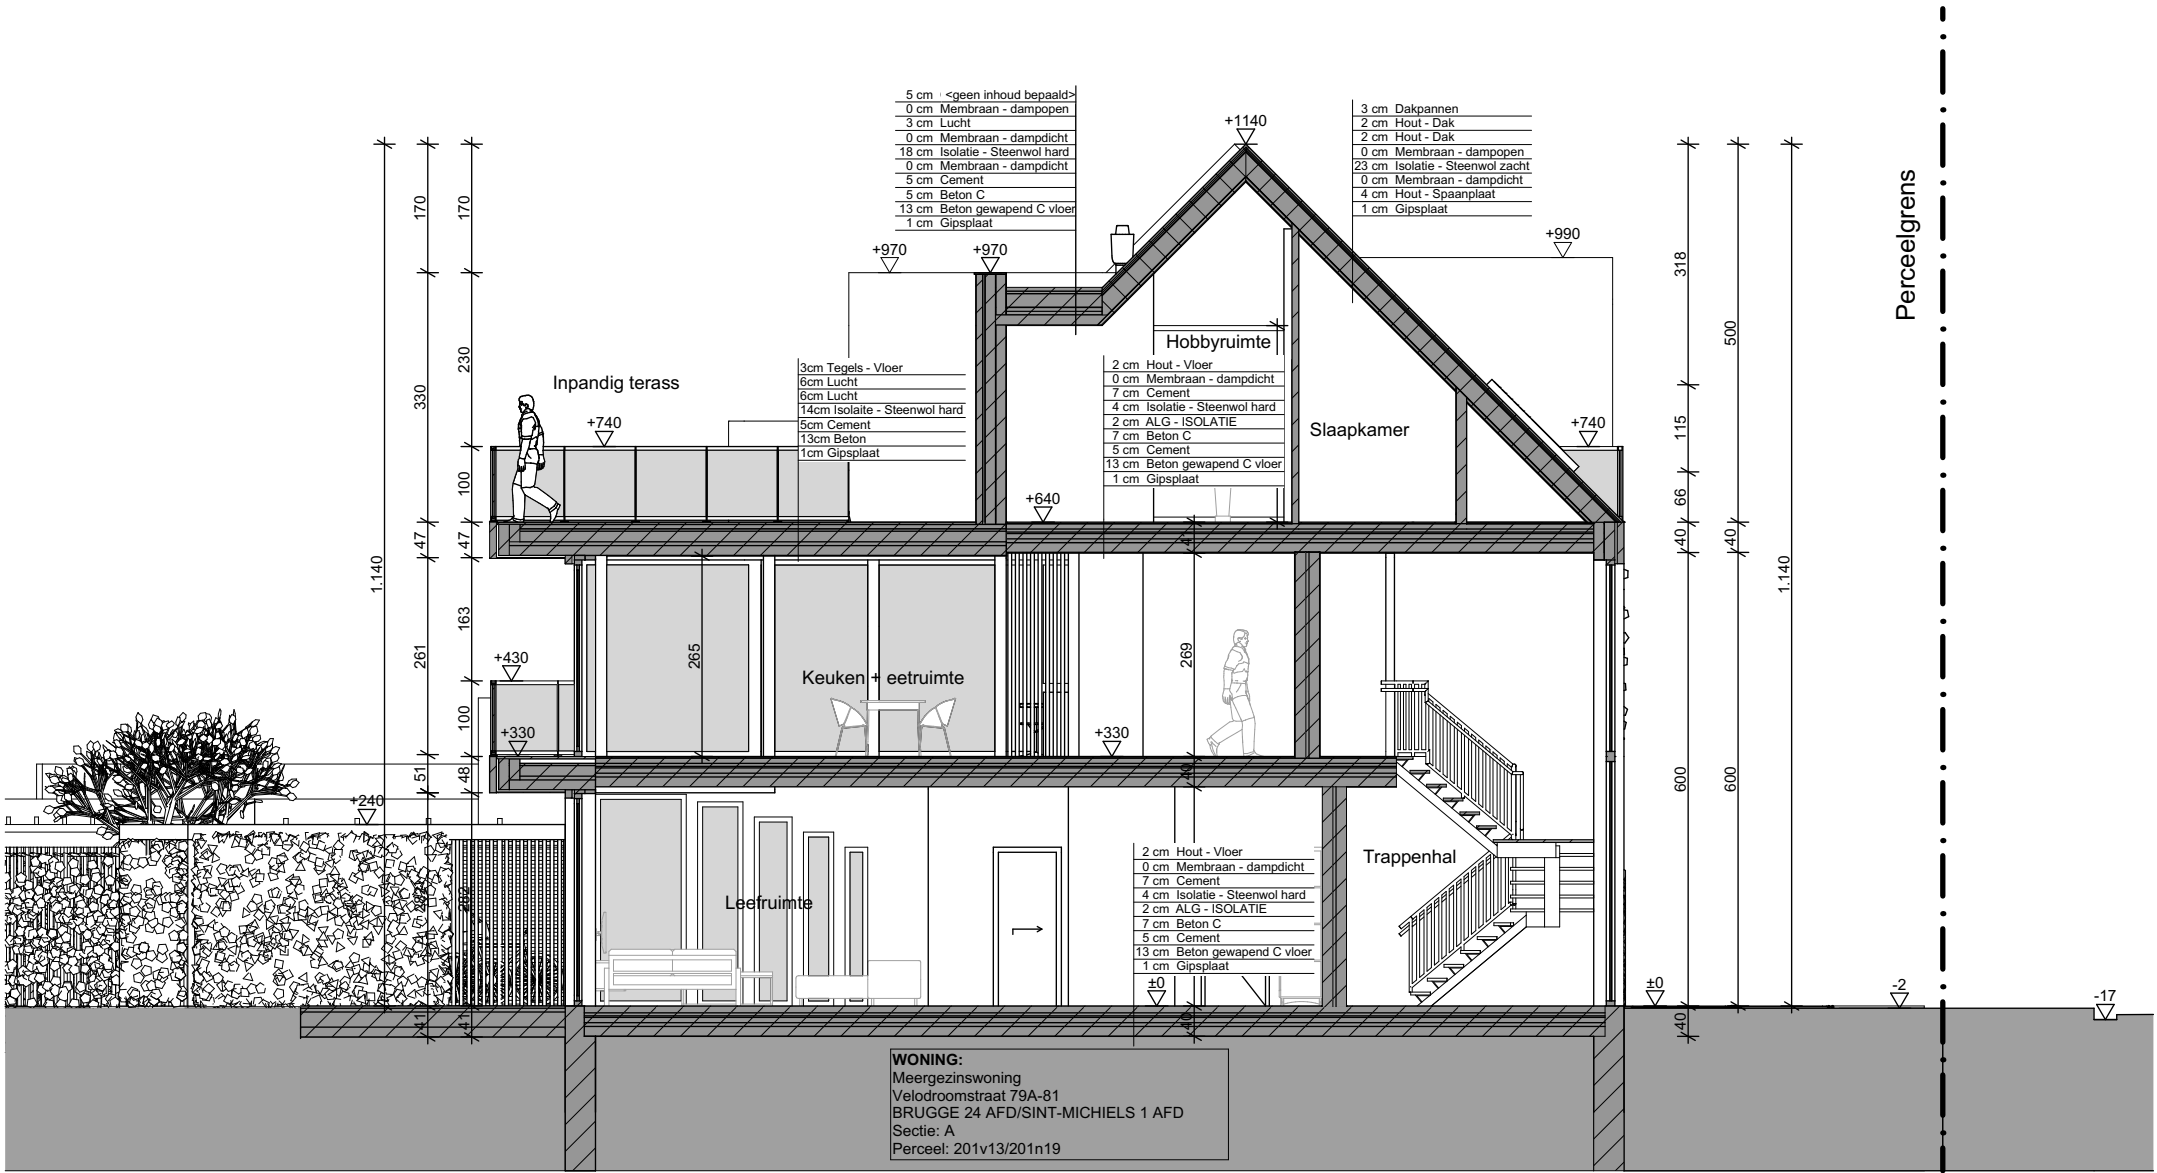


APU 3	Bouwen van meergezinswoning (2 wooneenheden) Velodroom	Fase: Snede	Schaallat:	
Bouwplaat:	Brugge, 8200 Velodroomstraat 79A-85 BRUGGE 24 AFD/SINT-MICHIELS 1 AFD/ SECTIEA,201v13 BRUGGE 24 AFD/SINT-MICHIELS 1 AFD/ SECTIEA,201n19	Plan: Snede AA'		
Ontwerper:	Esprit Quinten Student Toegepaste Architectuur Howest Brugge	Datum: 17/01/2023 Pagina: 18/30 Schaal: 1:100 Bestand: BA_Bouwblok1_S_N_0_2023-EspritQuinten		

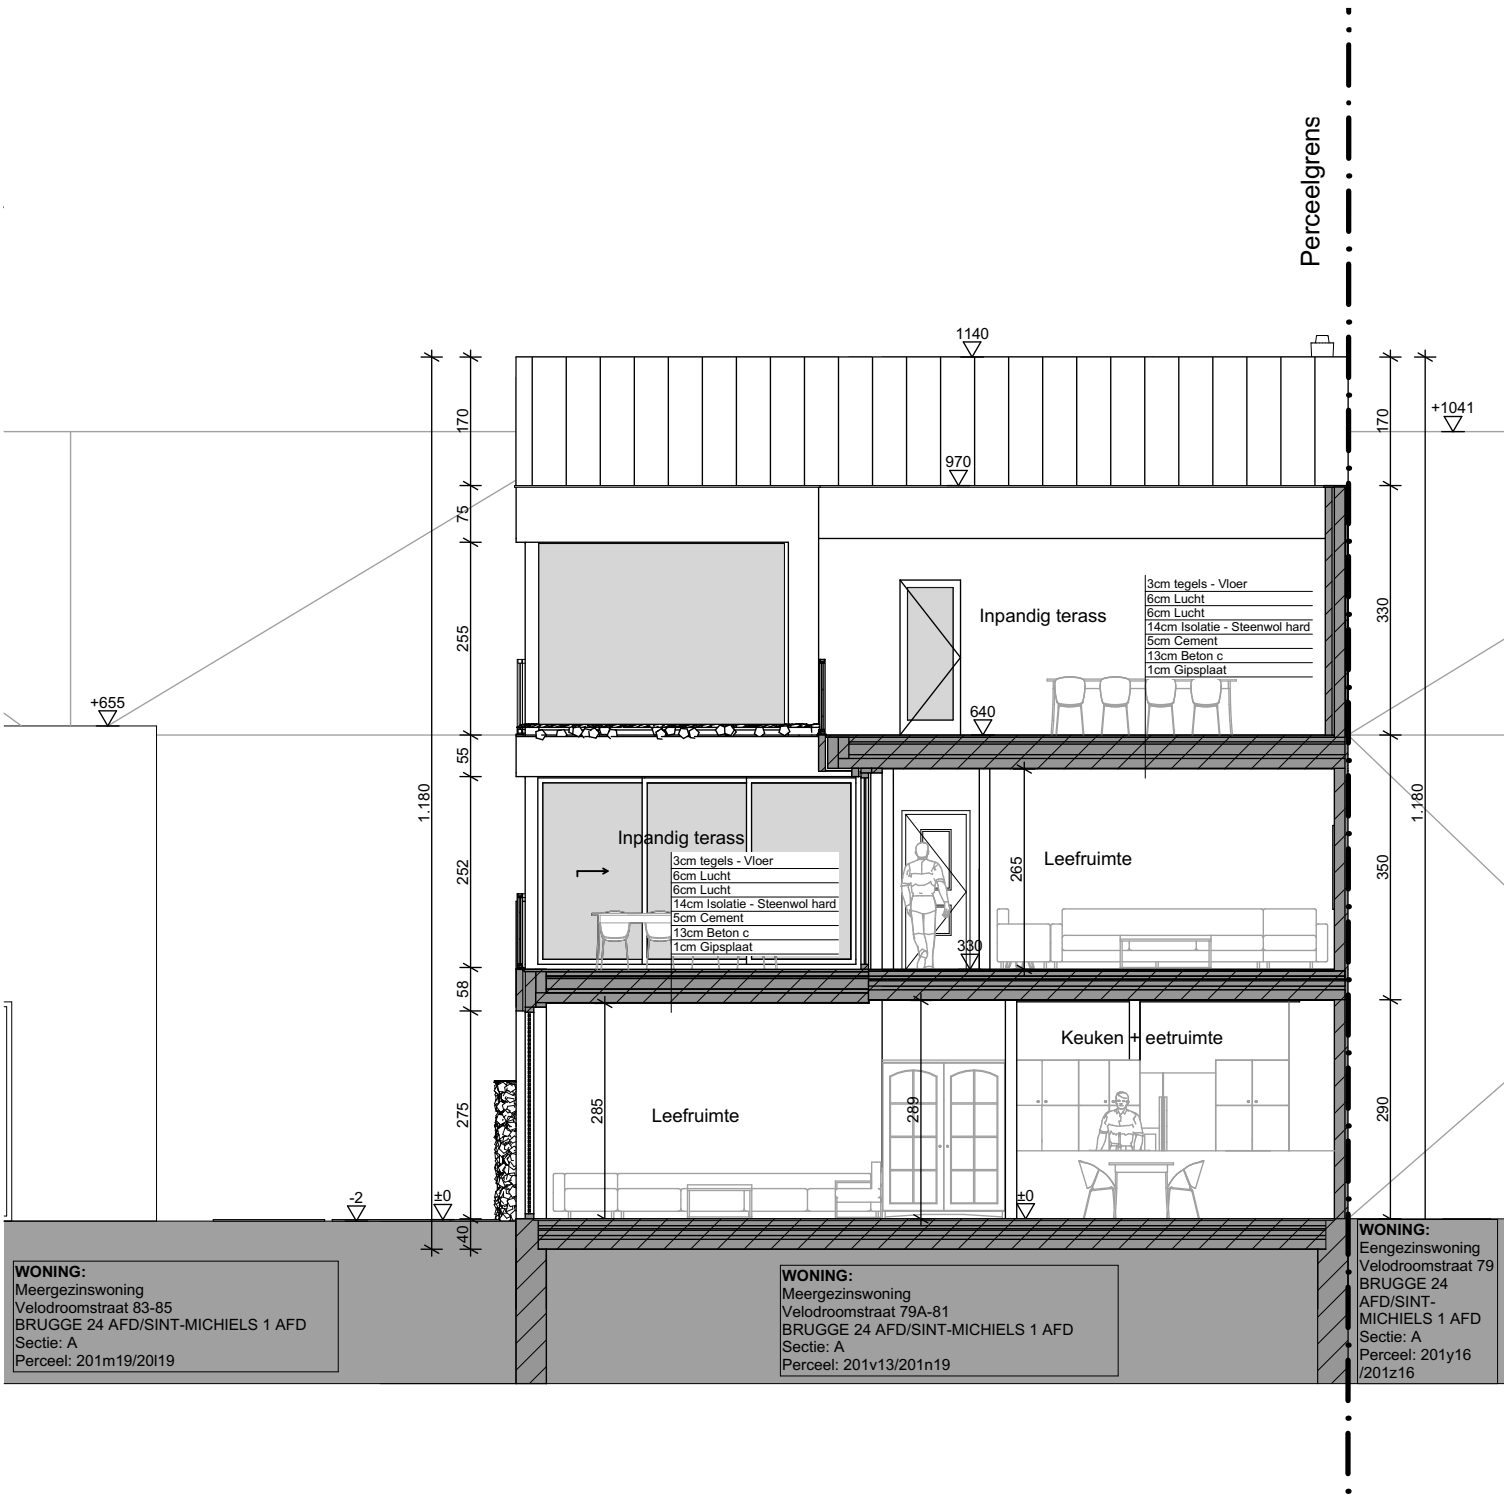

APU 3	Bouwen van meergezinswoning (2 wooneenheden) Velodroom	Fase: Snede	Schaallat:	
Bouwplaat:	Brugge, 8200 Velodroomstraat 79A-85 BRUGGE 24 AFD/SINT-MICHIELS 1 AFD/ SECTIEA,201v13 BRUGGE 24 AFD/SINT-MICHIELS 1 AFD/ SECTIEA,201n19	Plan: Snede BB'		
Ontwerper:	Esprit Quinten Student Toegepaste Architectuur Howest Brugge	Datum: 17/01/2023 Pagina: 19/30 Schaal: 1:100 Bestand: BA_Bouwblok1_S_N_1_2023-EspritQuinten		

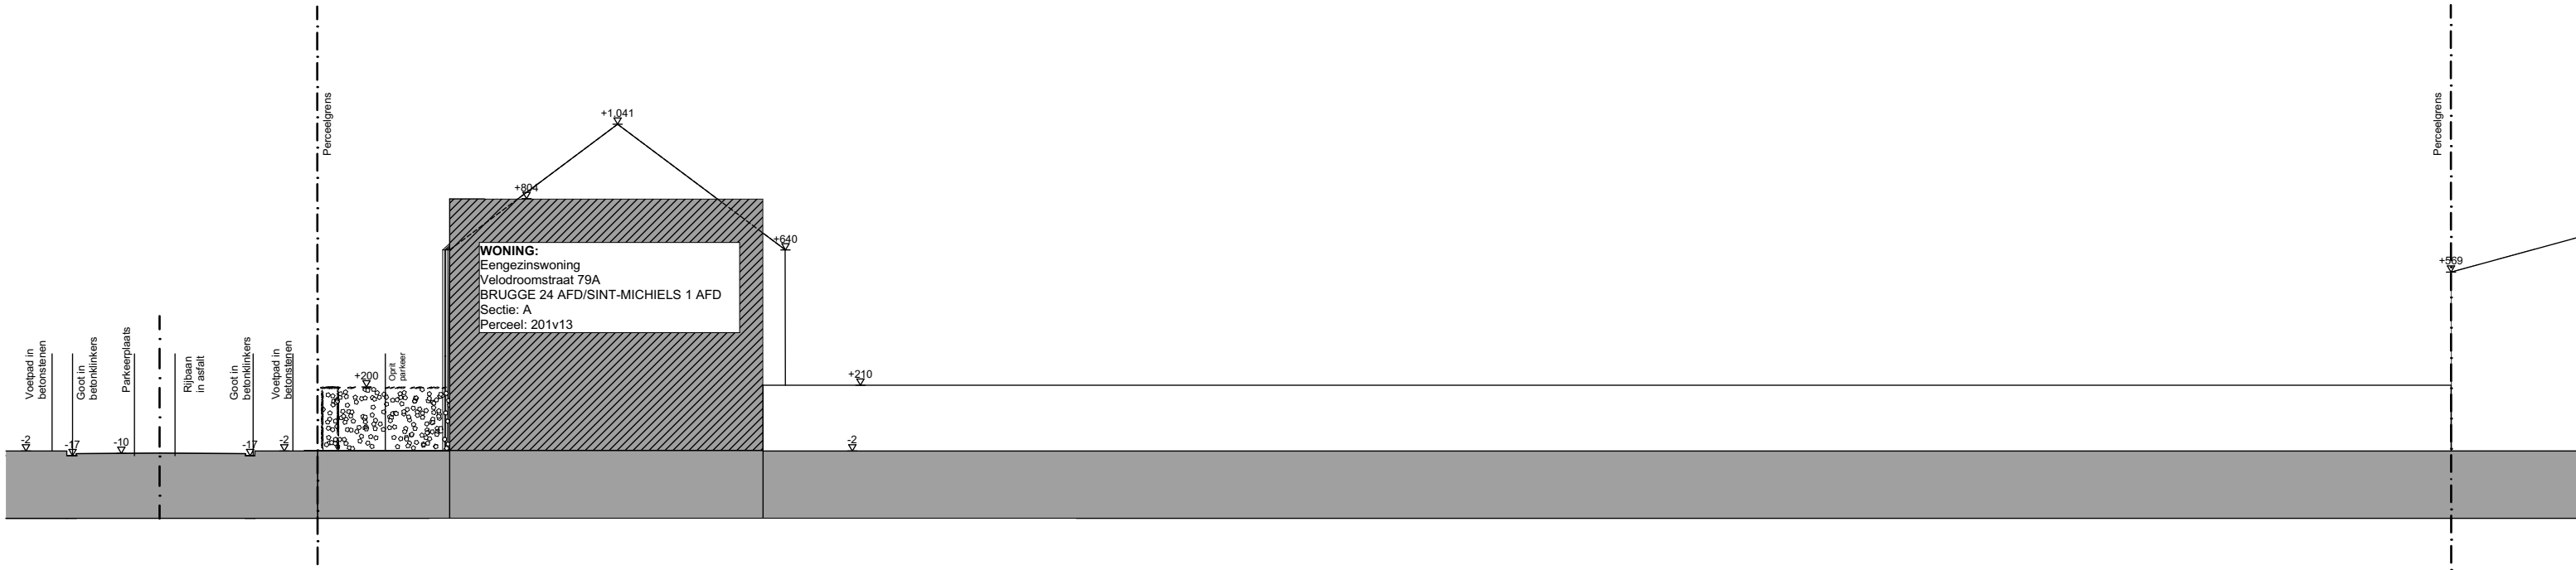

APU 3	Bouwen van meergezinswoning (2 wooneenheden) Velodroom	Fase: Terreinprofiel	Schaallat: 
Bouwplaat:	Brugge, 8200 Velodroomstraat 79A-85 BRUGGE 24 AFD/SINT-MICHIELS 1 AFD/ SECTIE A,201v13 BRUGGE 24 AFD/SINT-MICHIELS 1 AFD/ SECTIE A,201n19	Plan: Terrienprofiel bestaand Datum: 17/01/2023 Pagina: 26/30	
Ontwerper:	Esprit Quinten Student Toegepaste Architectuur Howest Brugge	Schaal: 1:200 Bestand: BA_Bouwblok1_T_B_0_2023-EspritQuinten	

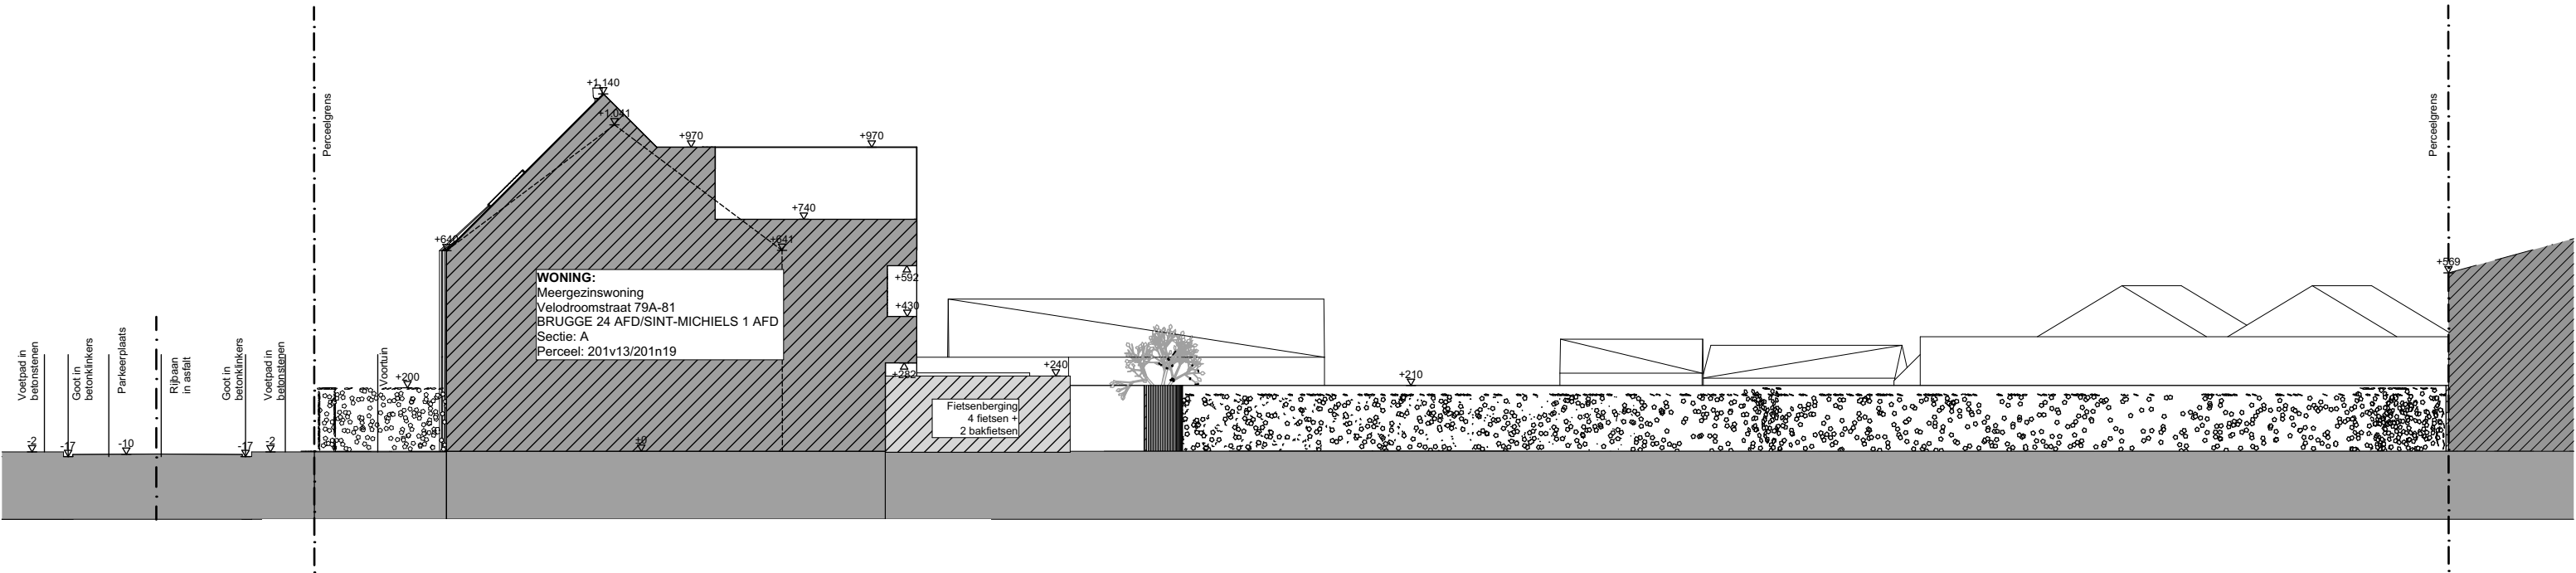

APU 3	Bouwen van meergezinswoning (2 wooneenheden) Velodroom	Fase: Terreinprofiel	Schaallat:
Bouwplaat:	Brugge, 8200 Velodroomstraat 79A-85 BRUGGE 24 AFD/SINT-MICHIELS 1 AFD/ SECTIE A,201v13 BRUGGE 24 AFD/SINT-MICHIELS 1 AFD/ SECTIE A,201n19	Plan: Terreinprofiel Nieuw	
		Datum: 17/01/2023	
		Pagina: 27/30	
Ontwerper:	Esprit Quinten Student Toegepaste Architectuur Howest Brugge	Schaal: 1:200	
		Bestand: BA_Bouwblok1_T_N_0_2023-EspritQuinten	