ARCHICAD EDUCATION VERSION

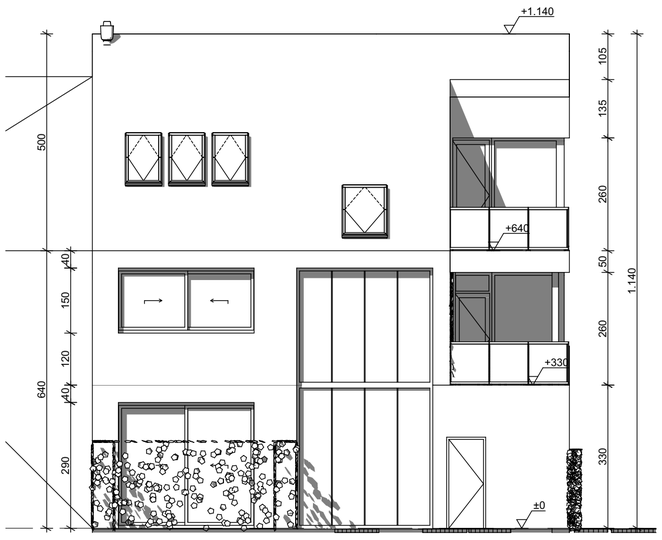

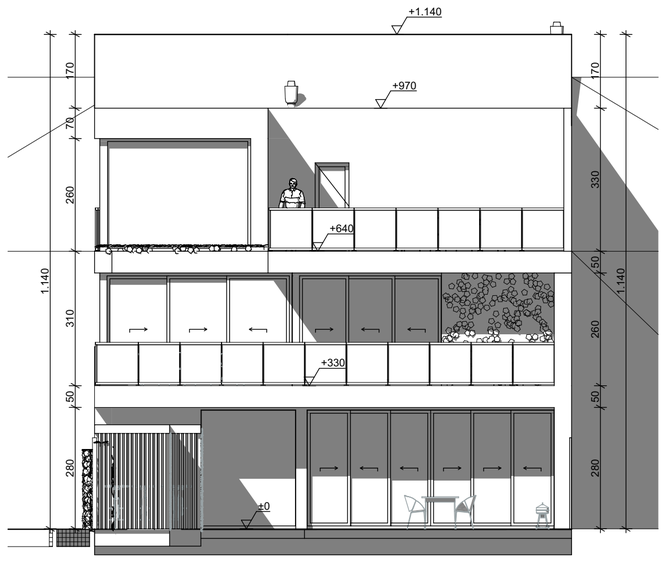

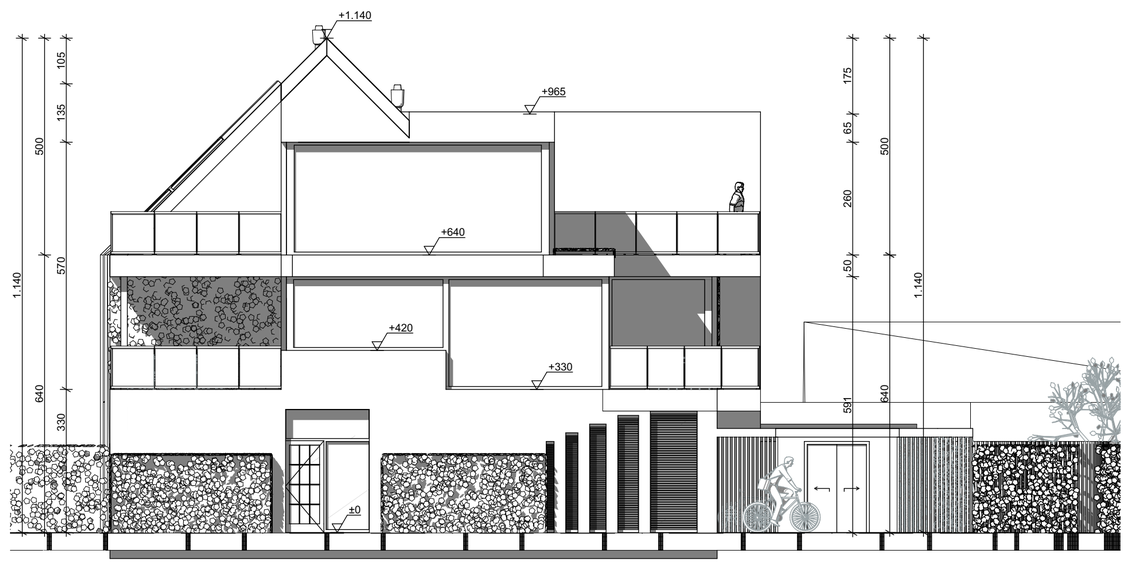

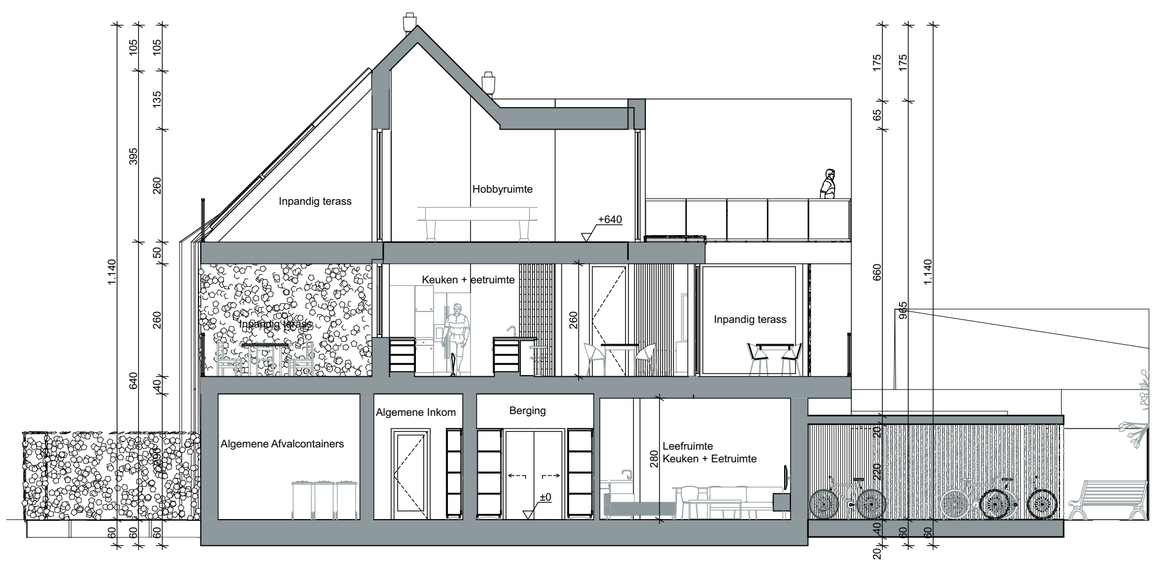

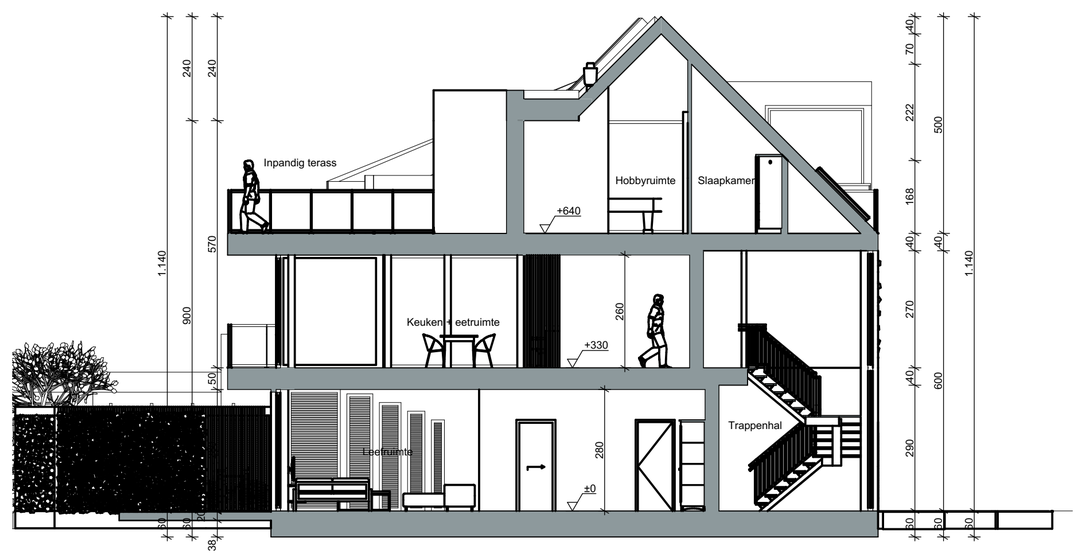

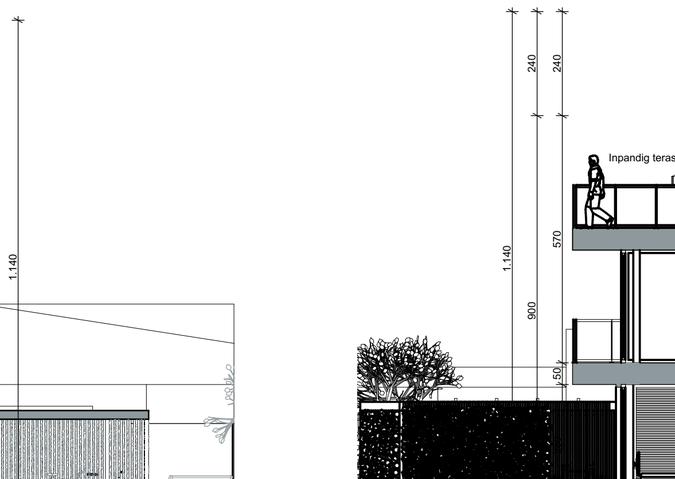

Batchelor Toegepaste Architectuur	Velodroom	Grondplannen
Academiejaar 2021-2022	APO 3	Schaal 1/100 1/200
Quinten Esprit	Voorontwerp	Vel 1/2