



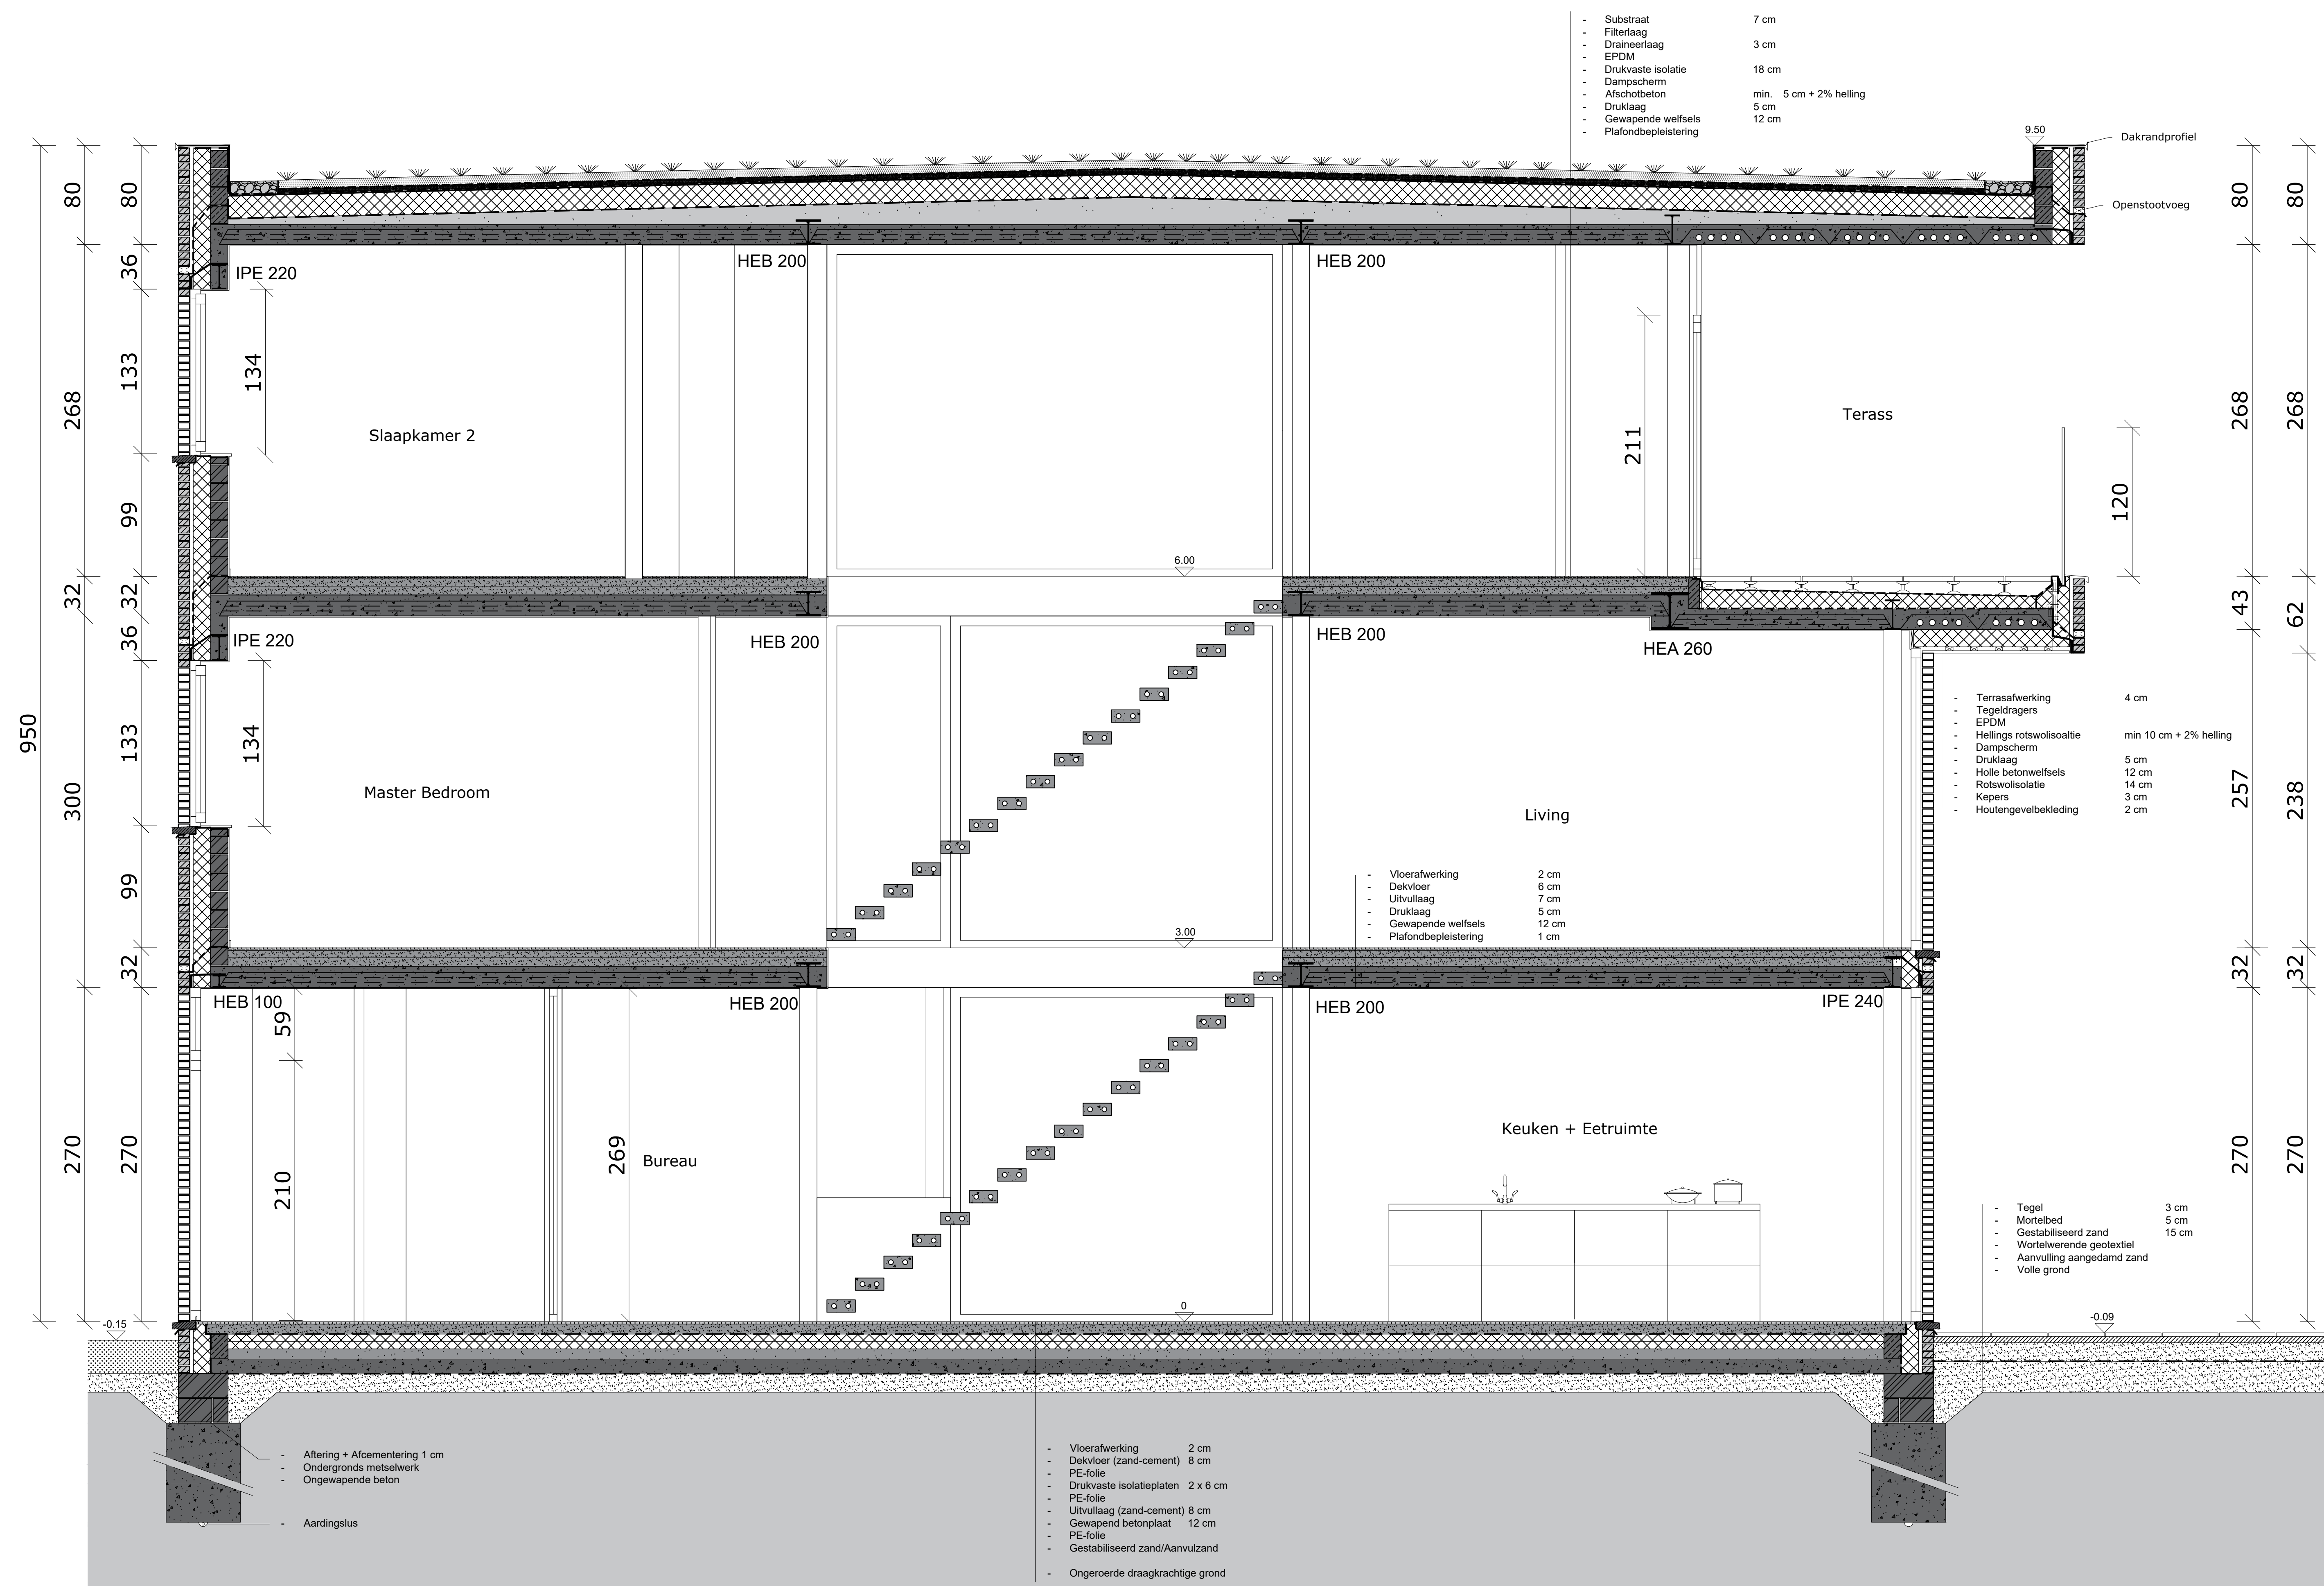

Doorsnede AA'
1:25

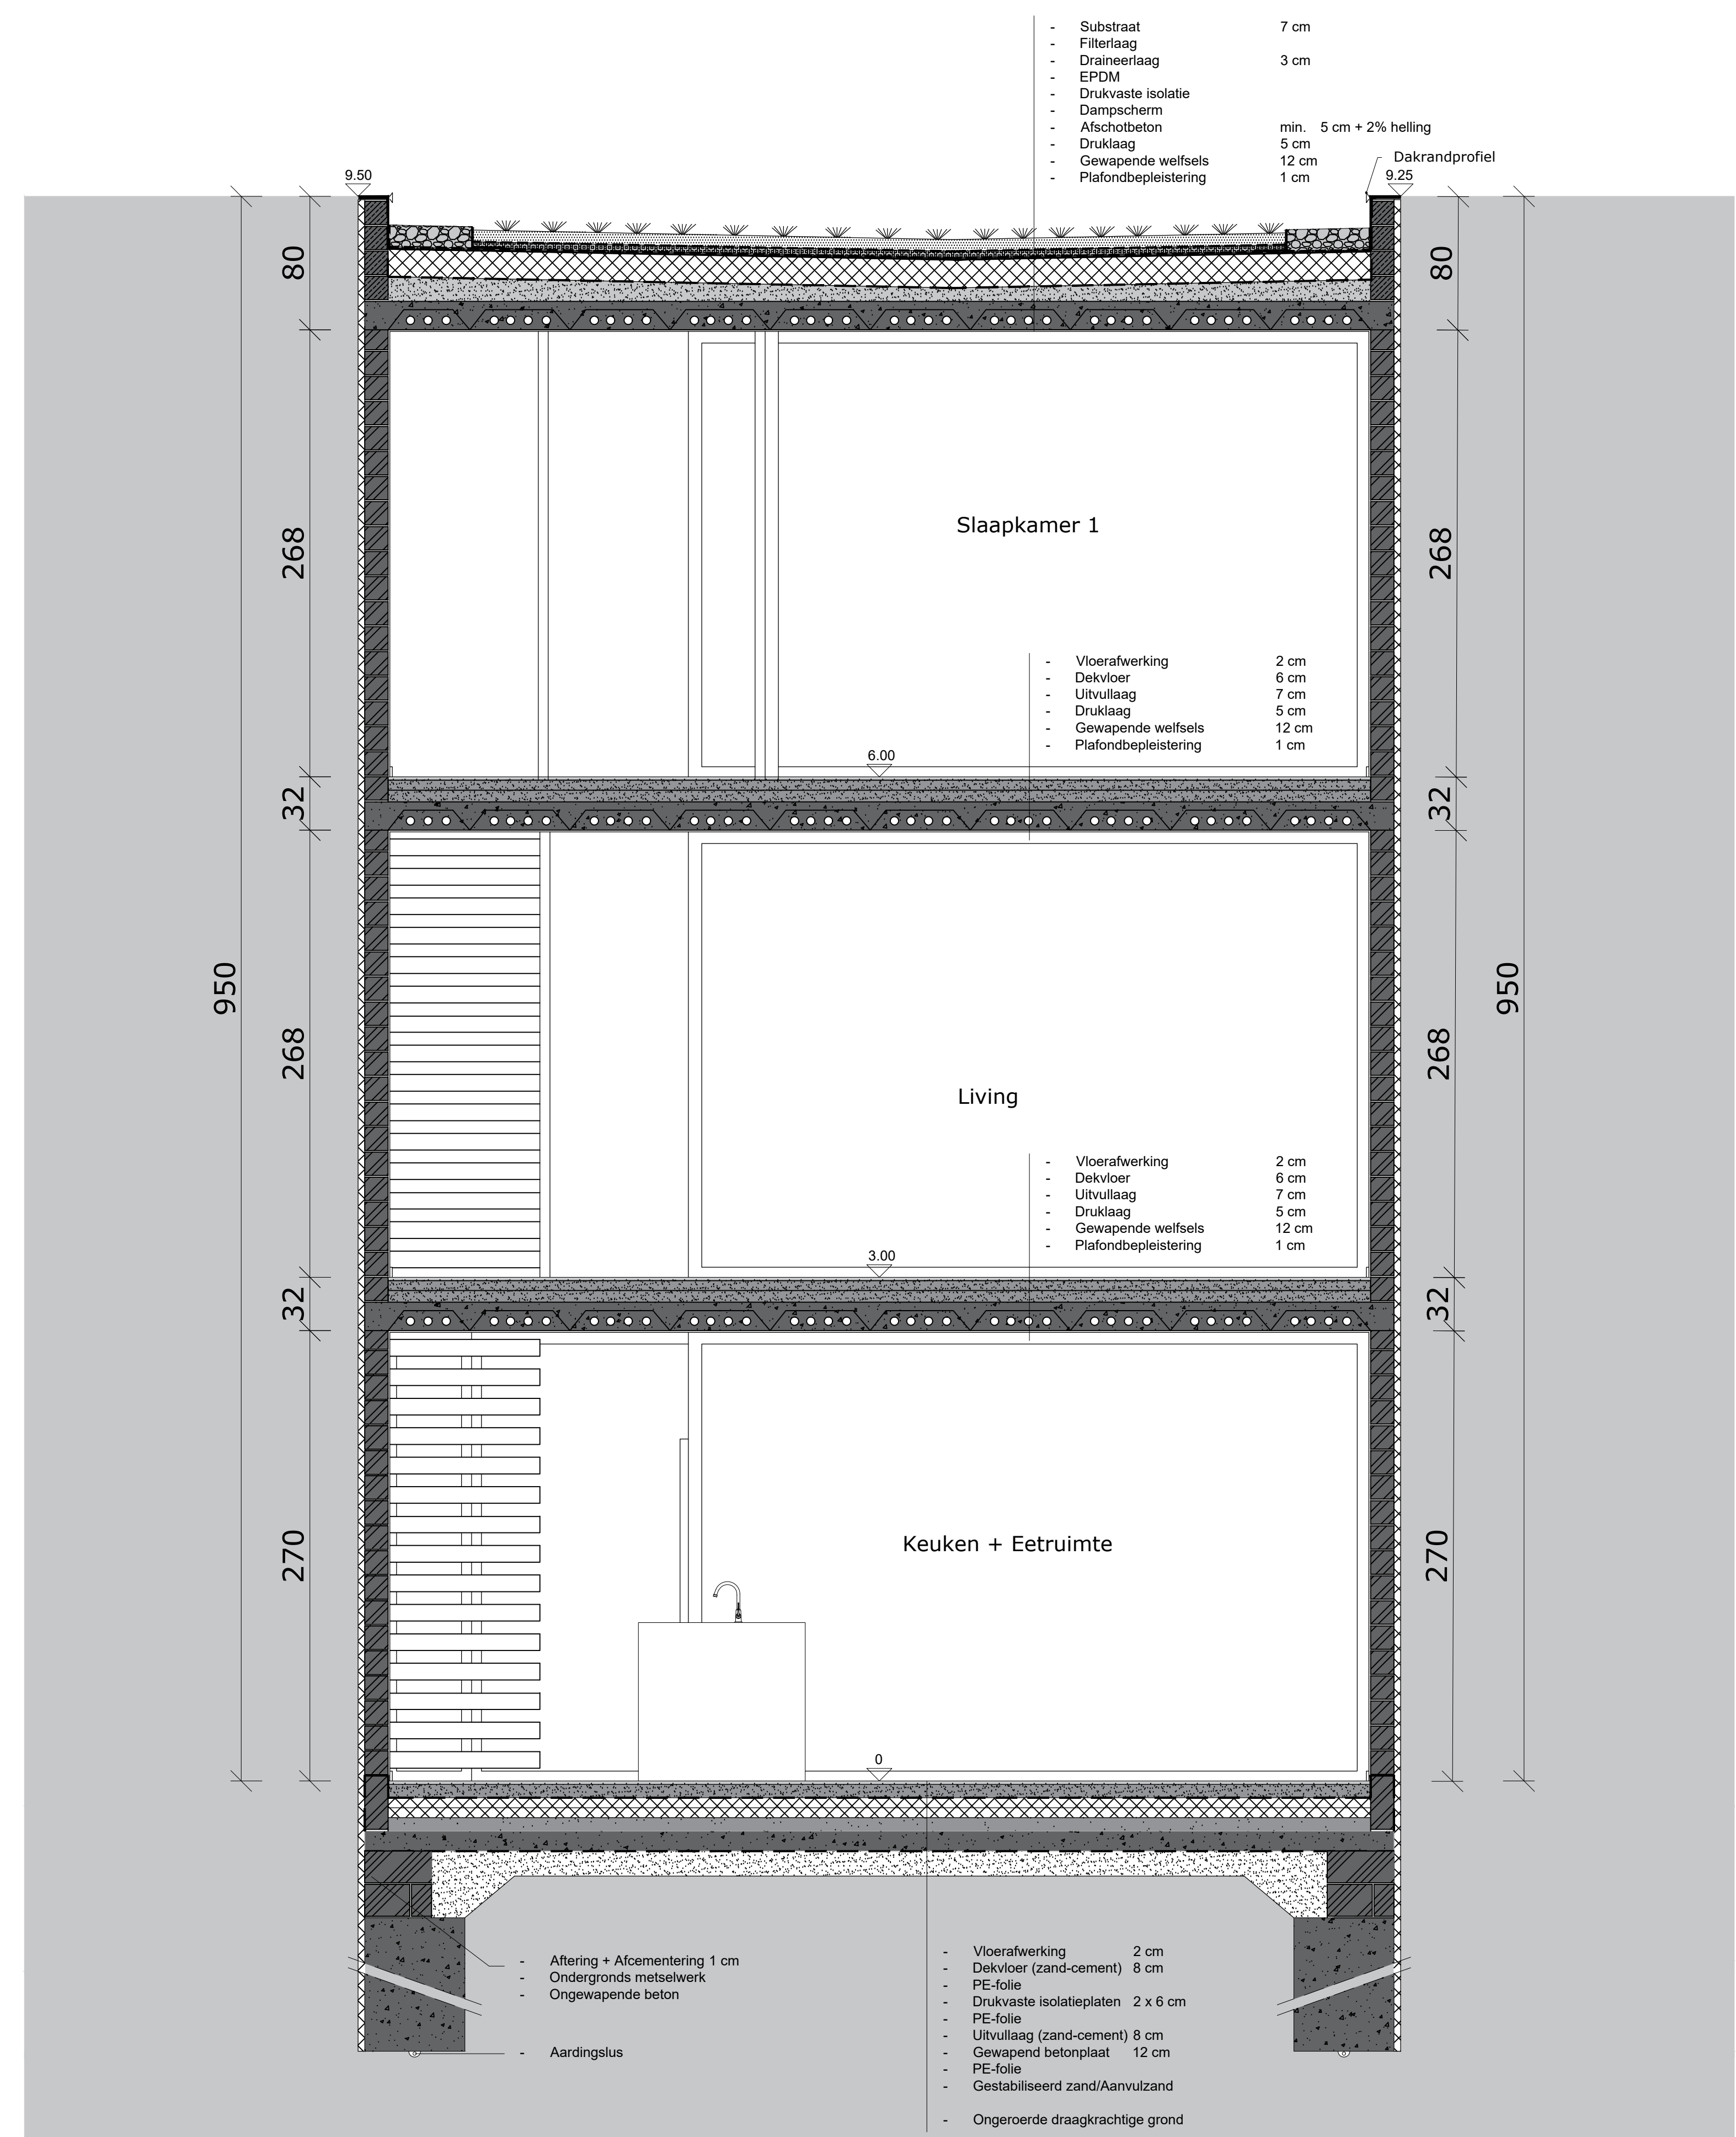

Doorsnede BB'
1:25

