



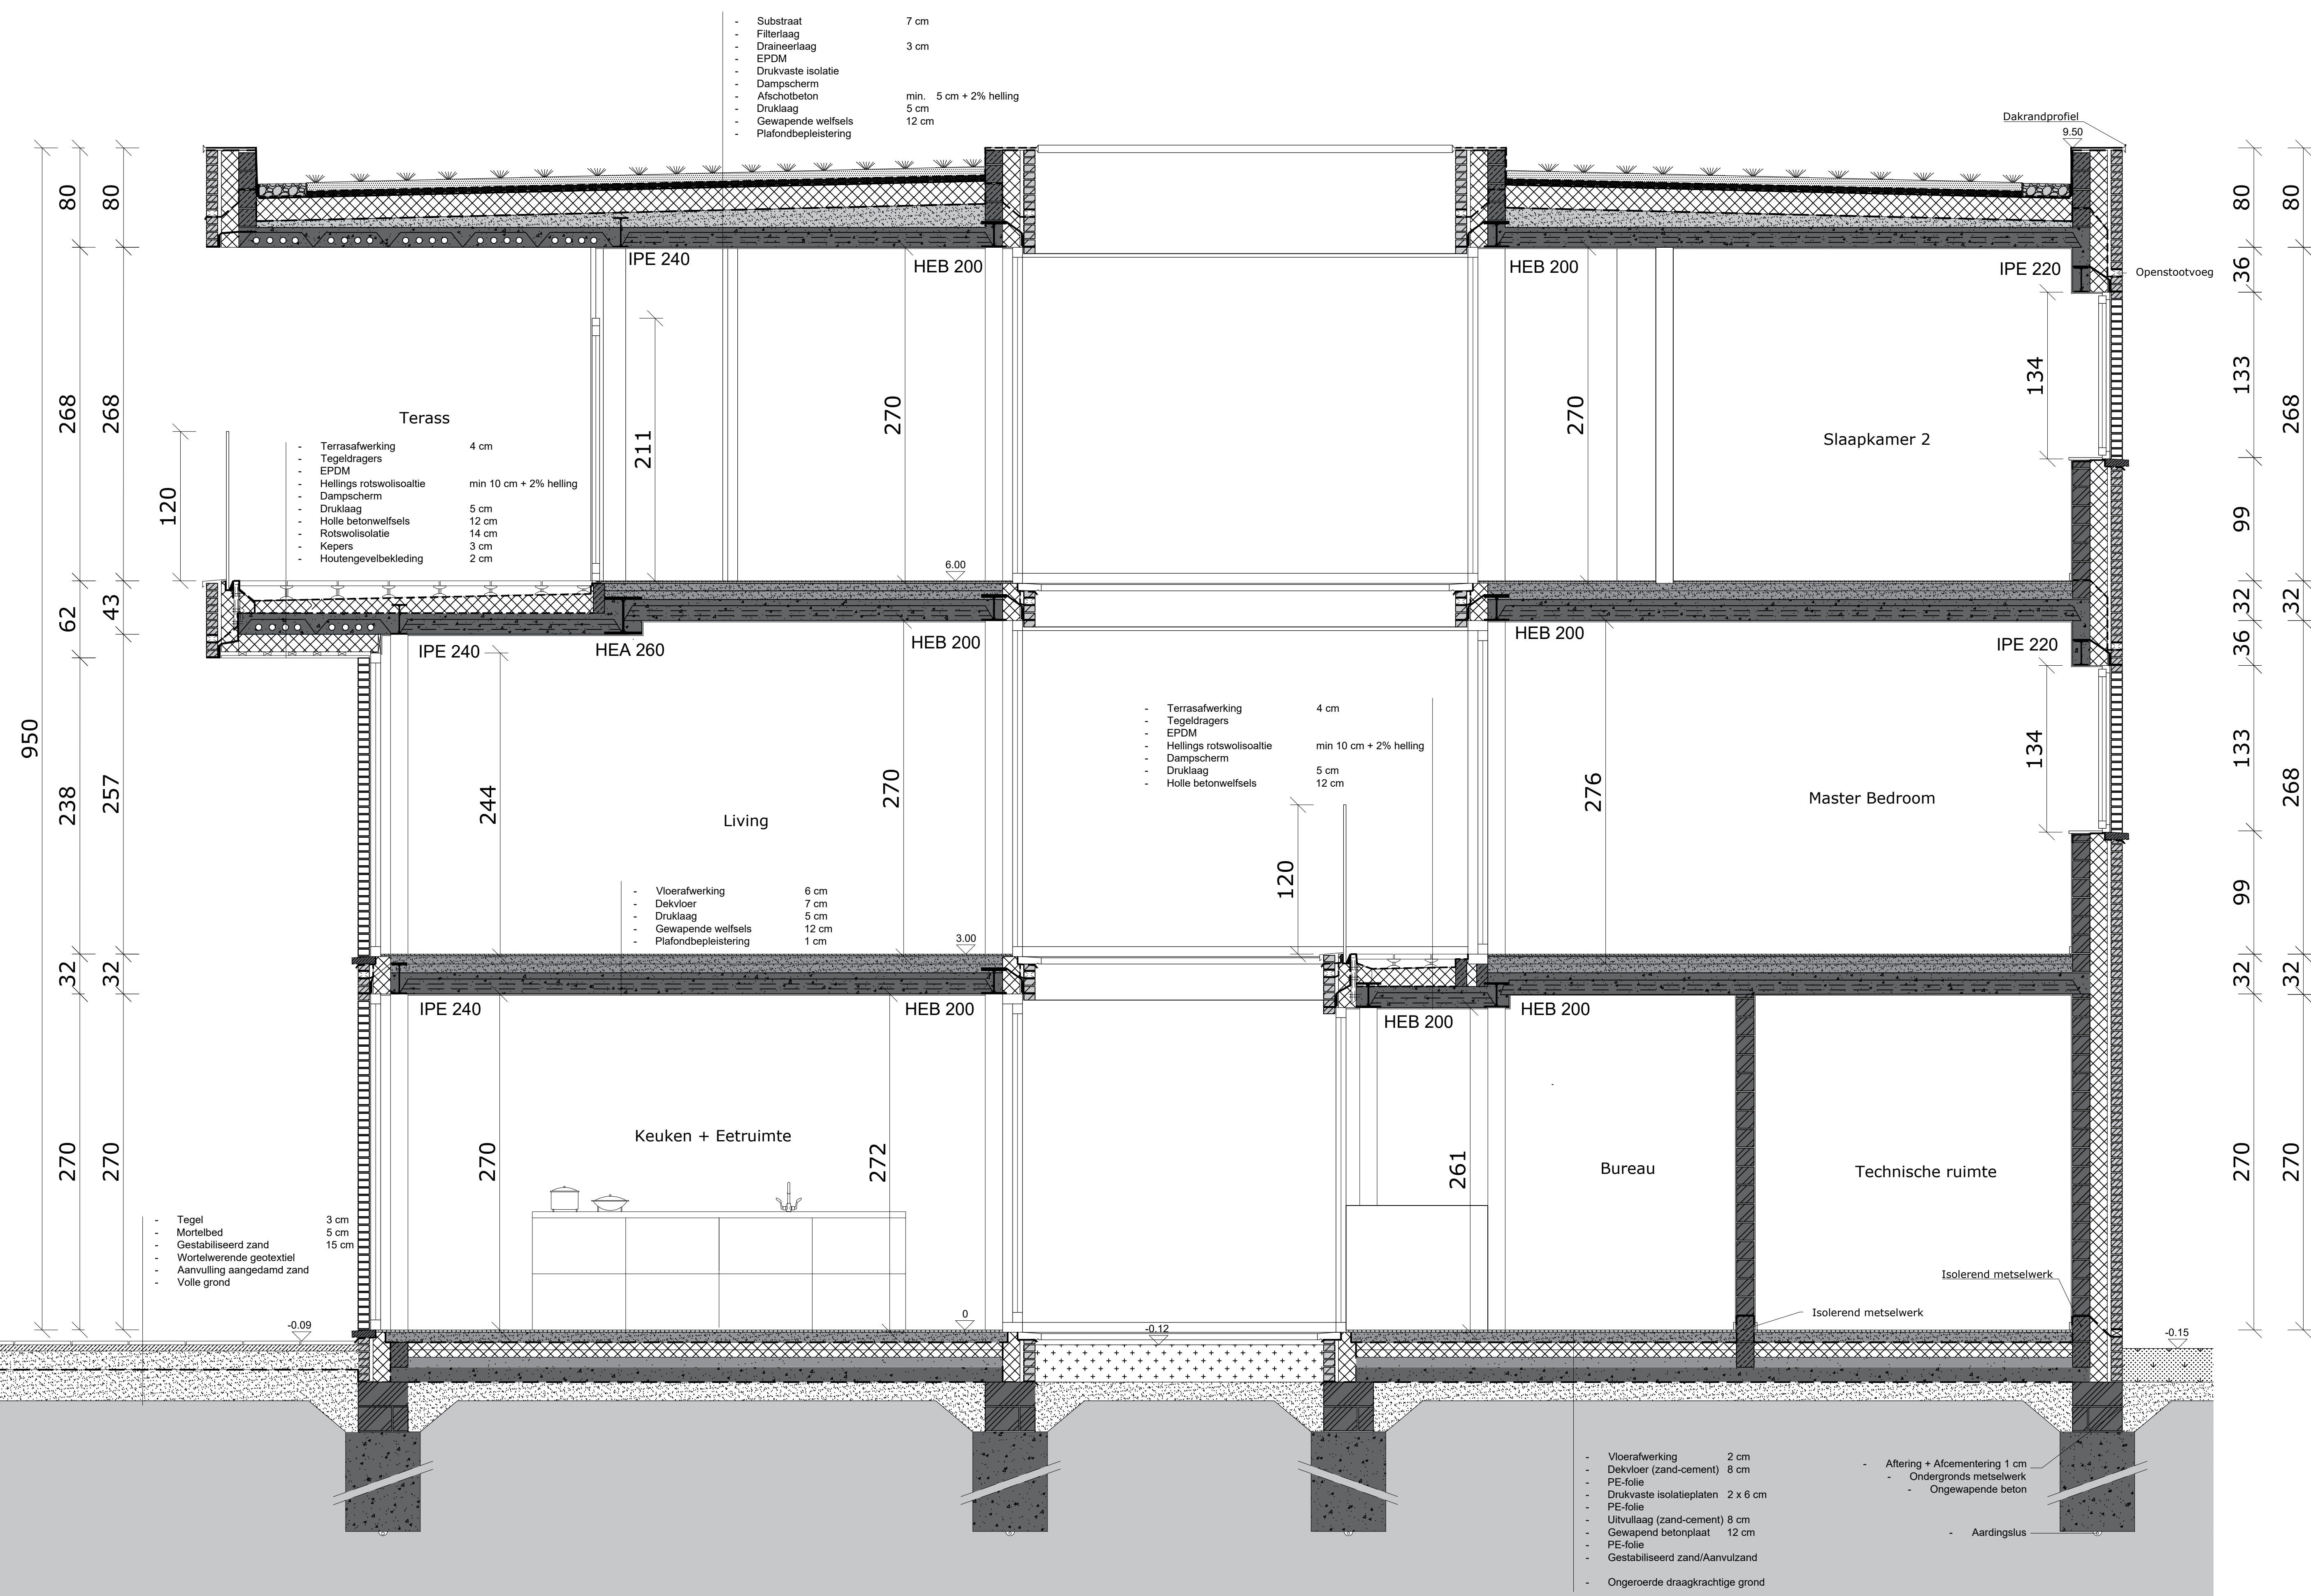

Doorsnede CC'
1:25

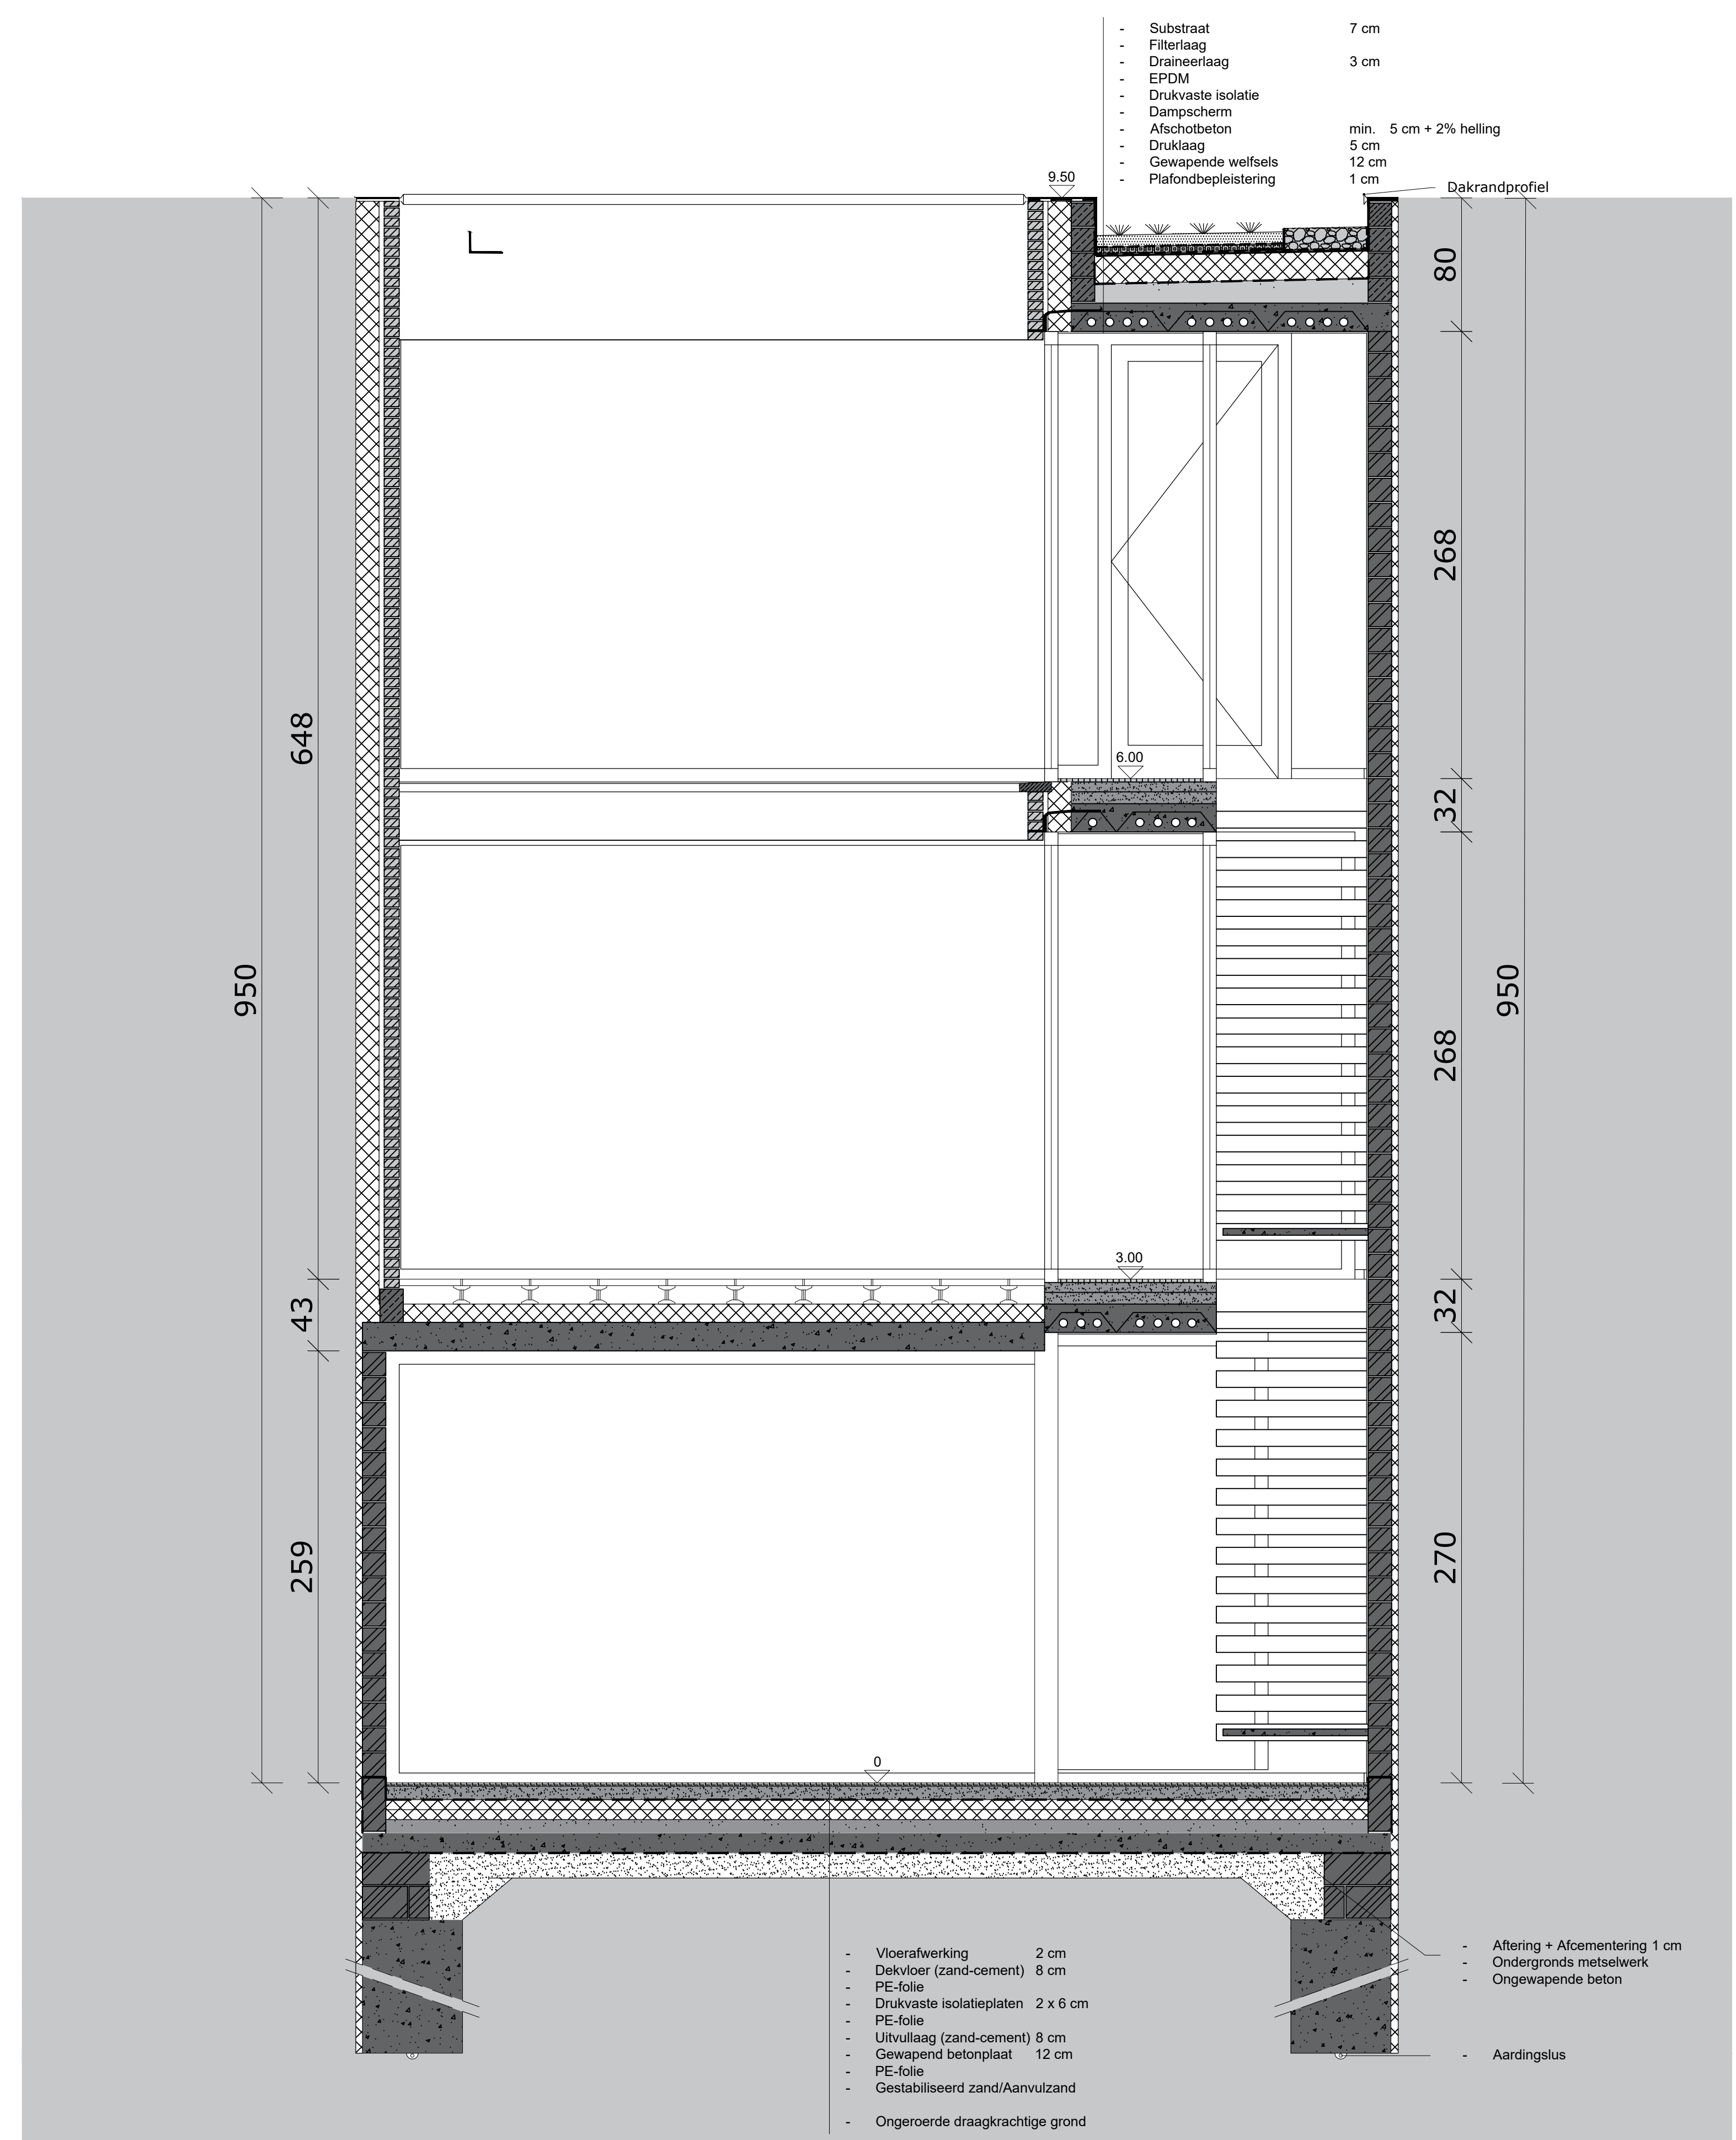

Doorsnede DD'
1:25

