



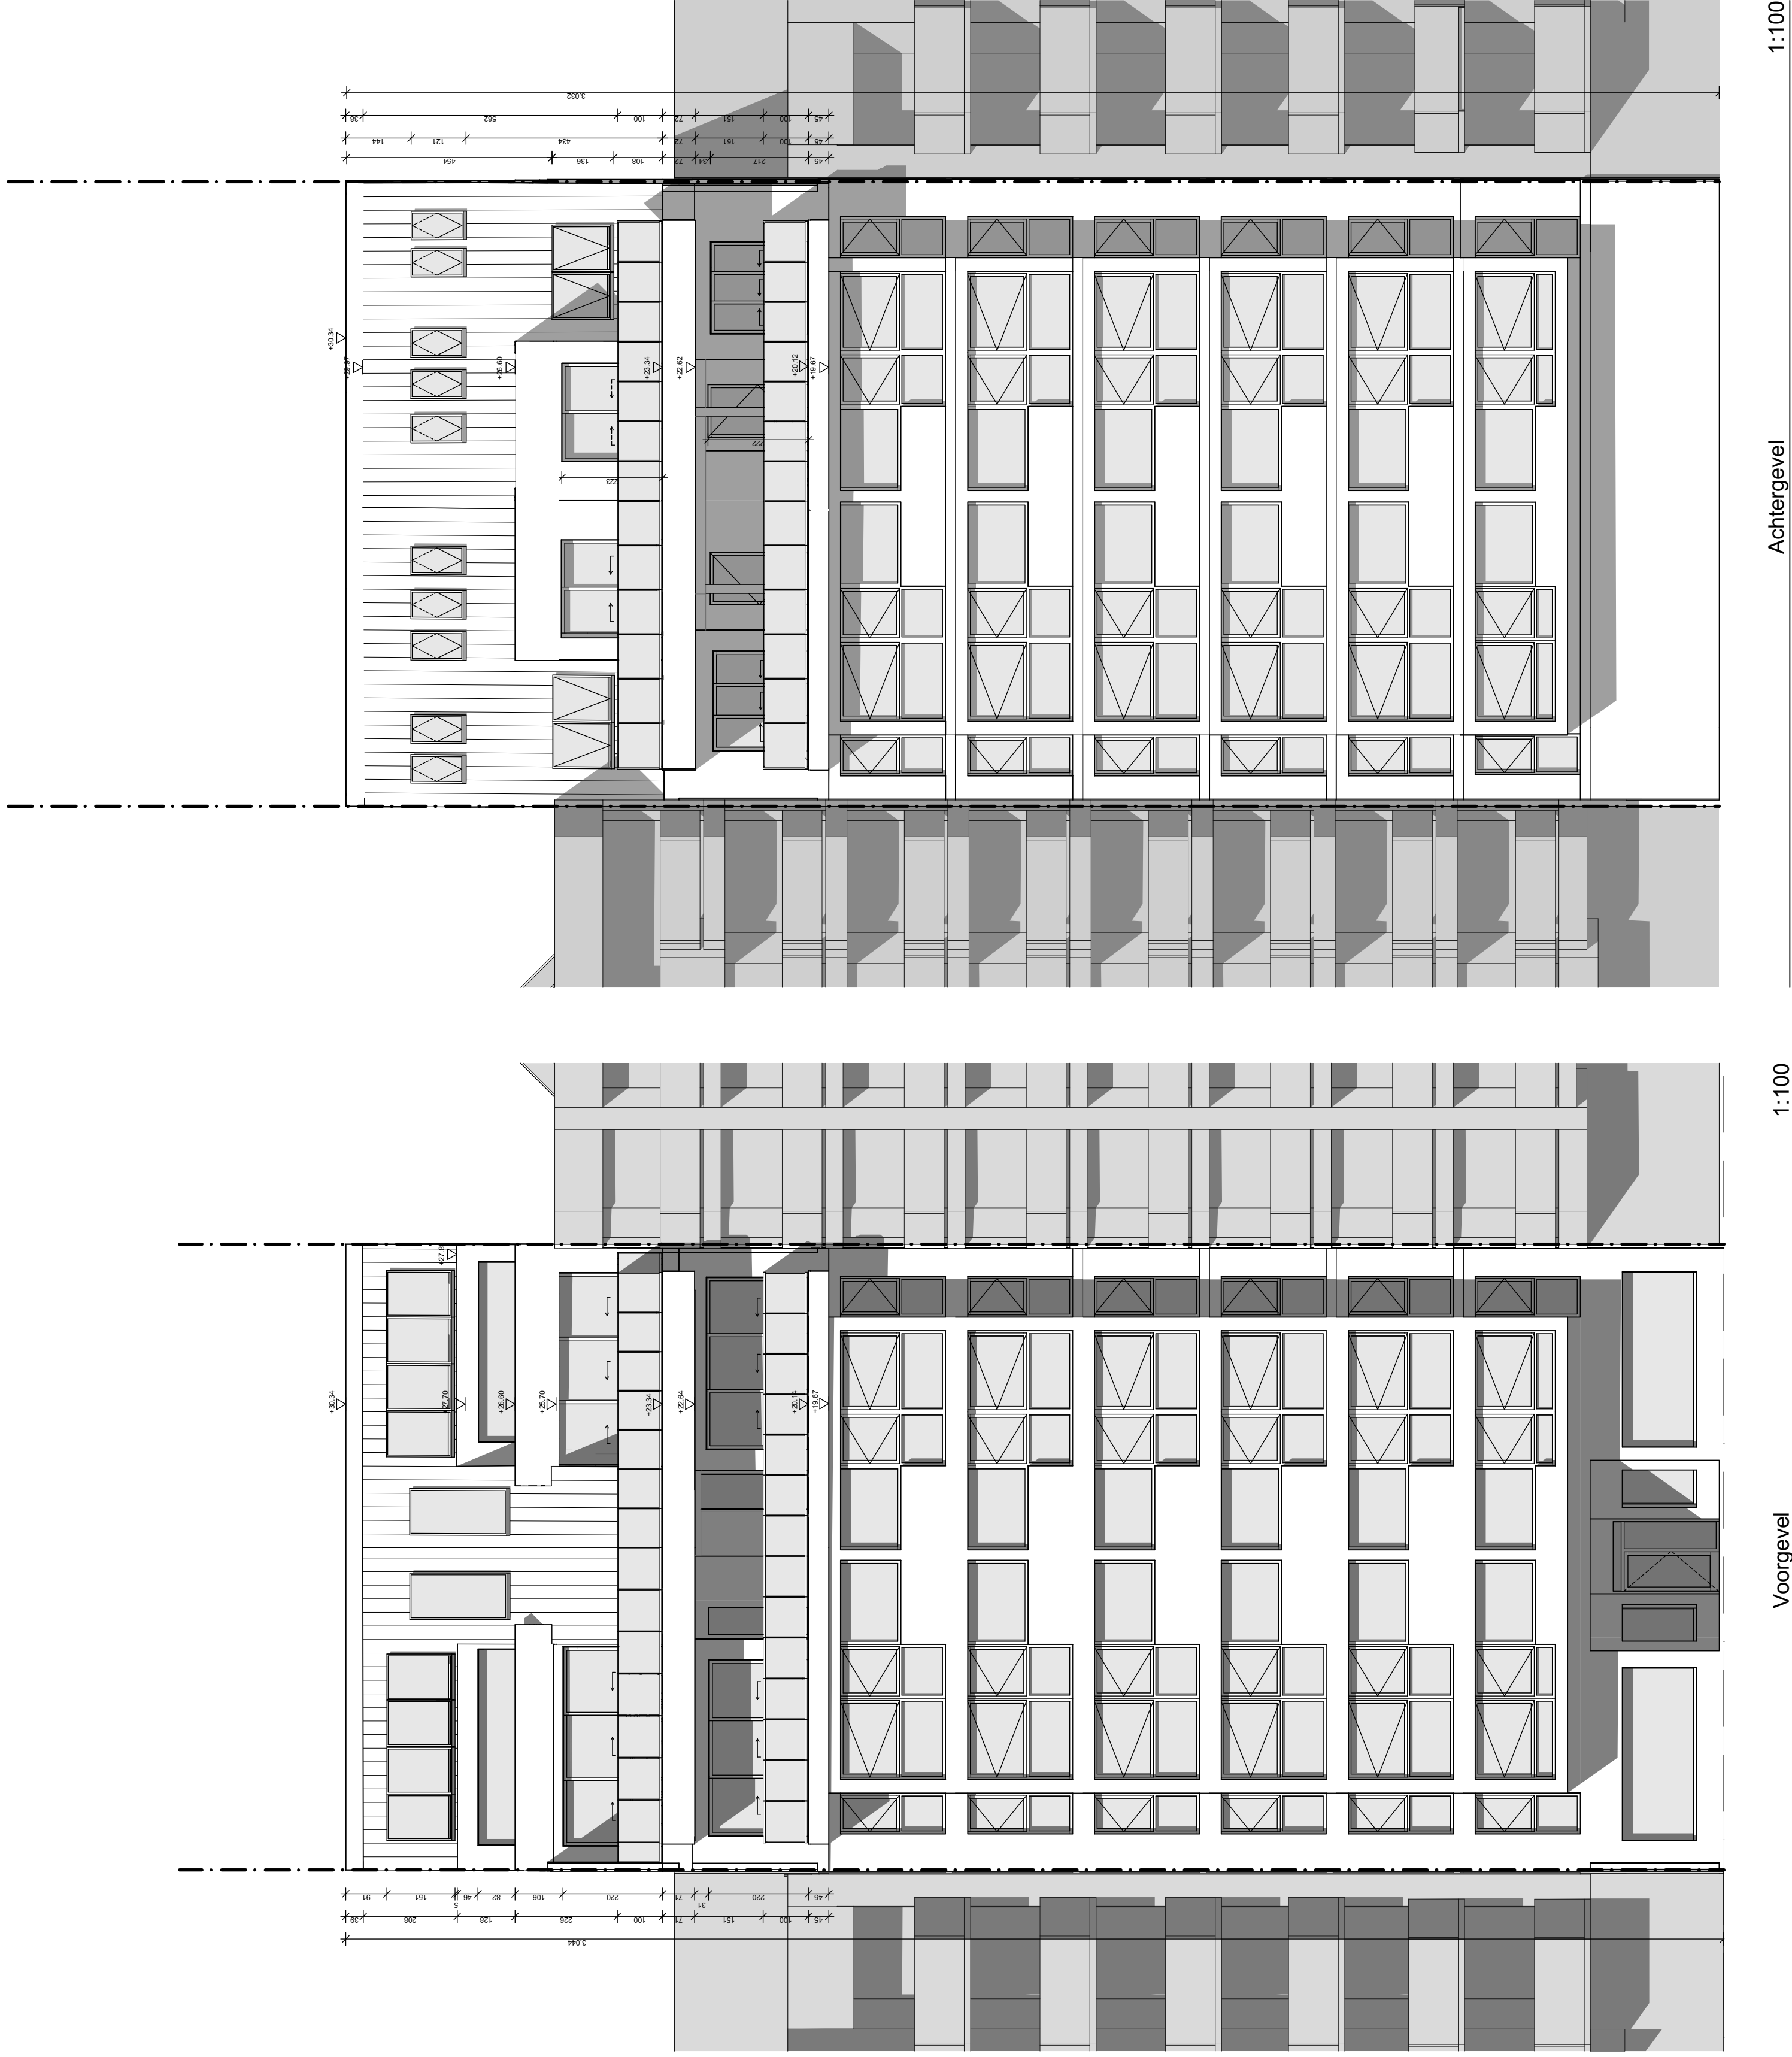


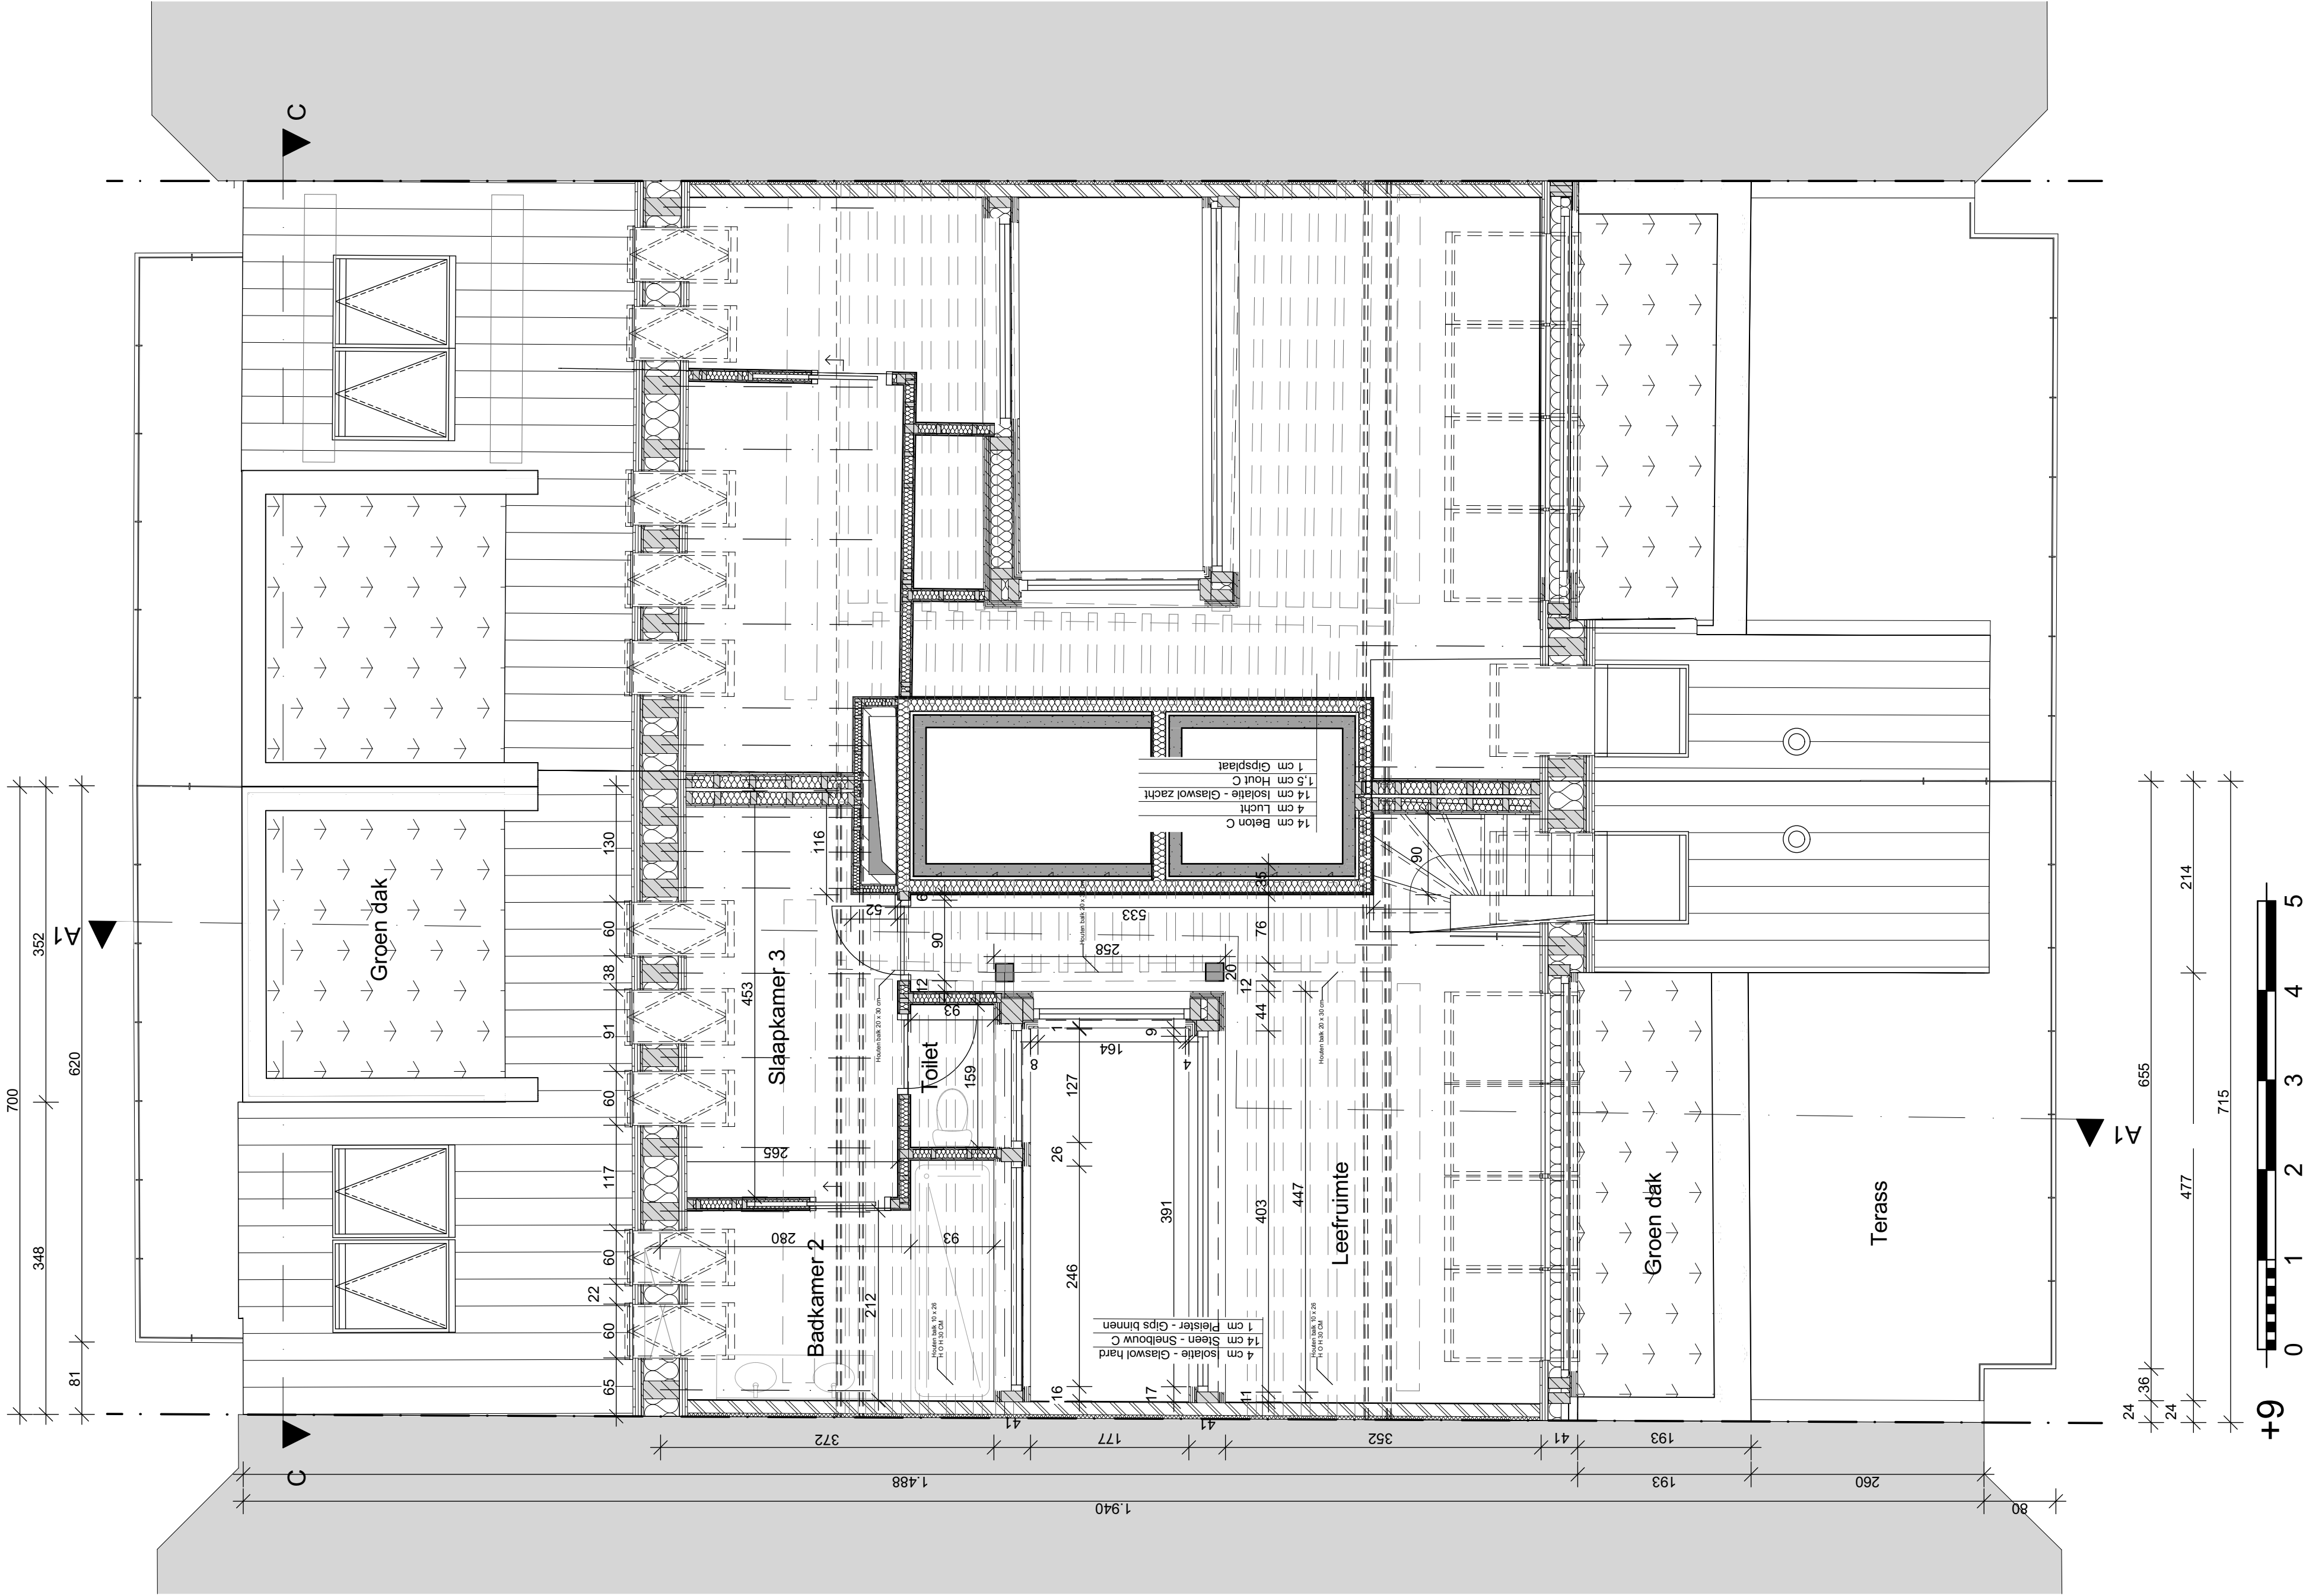


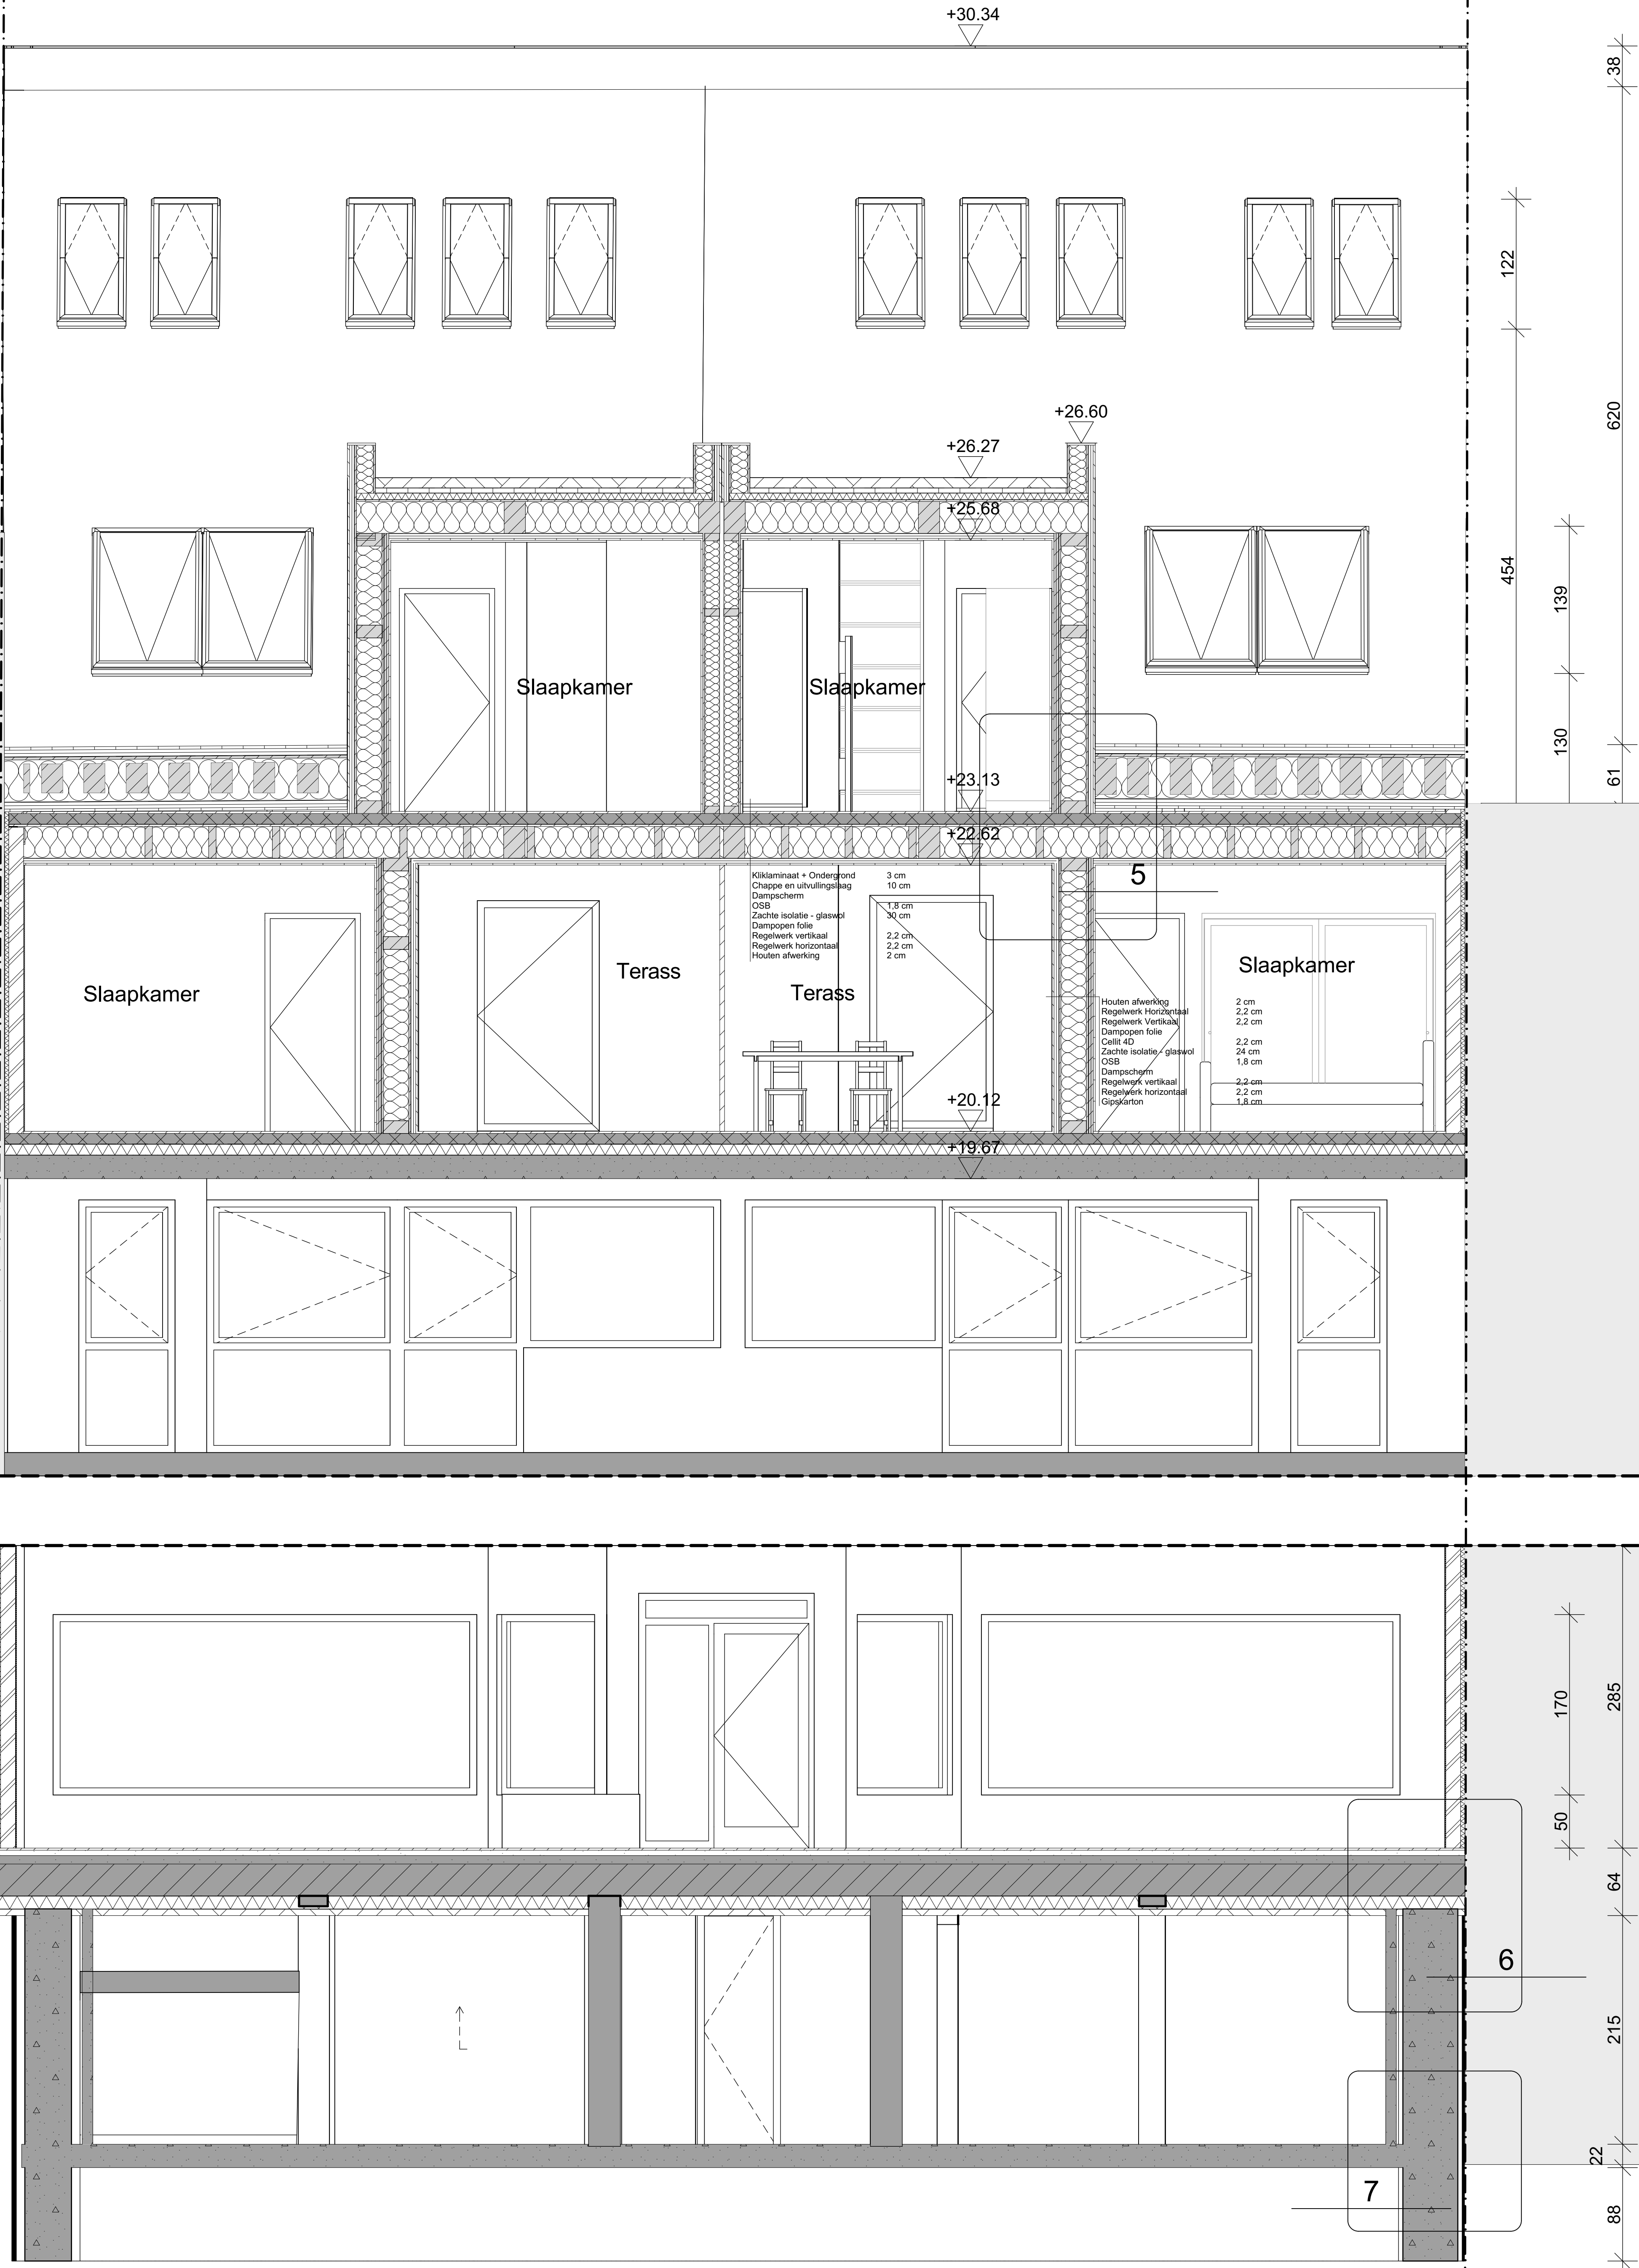


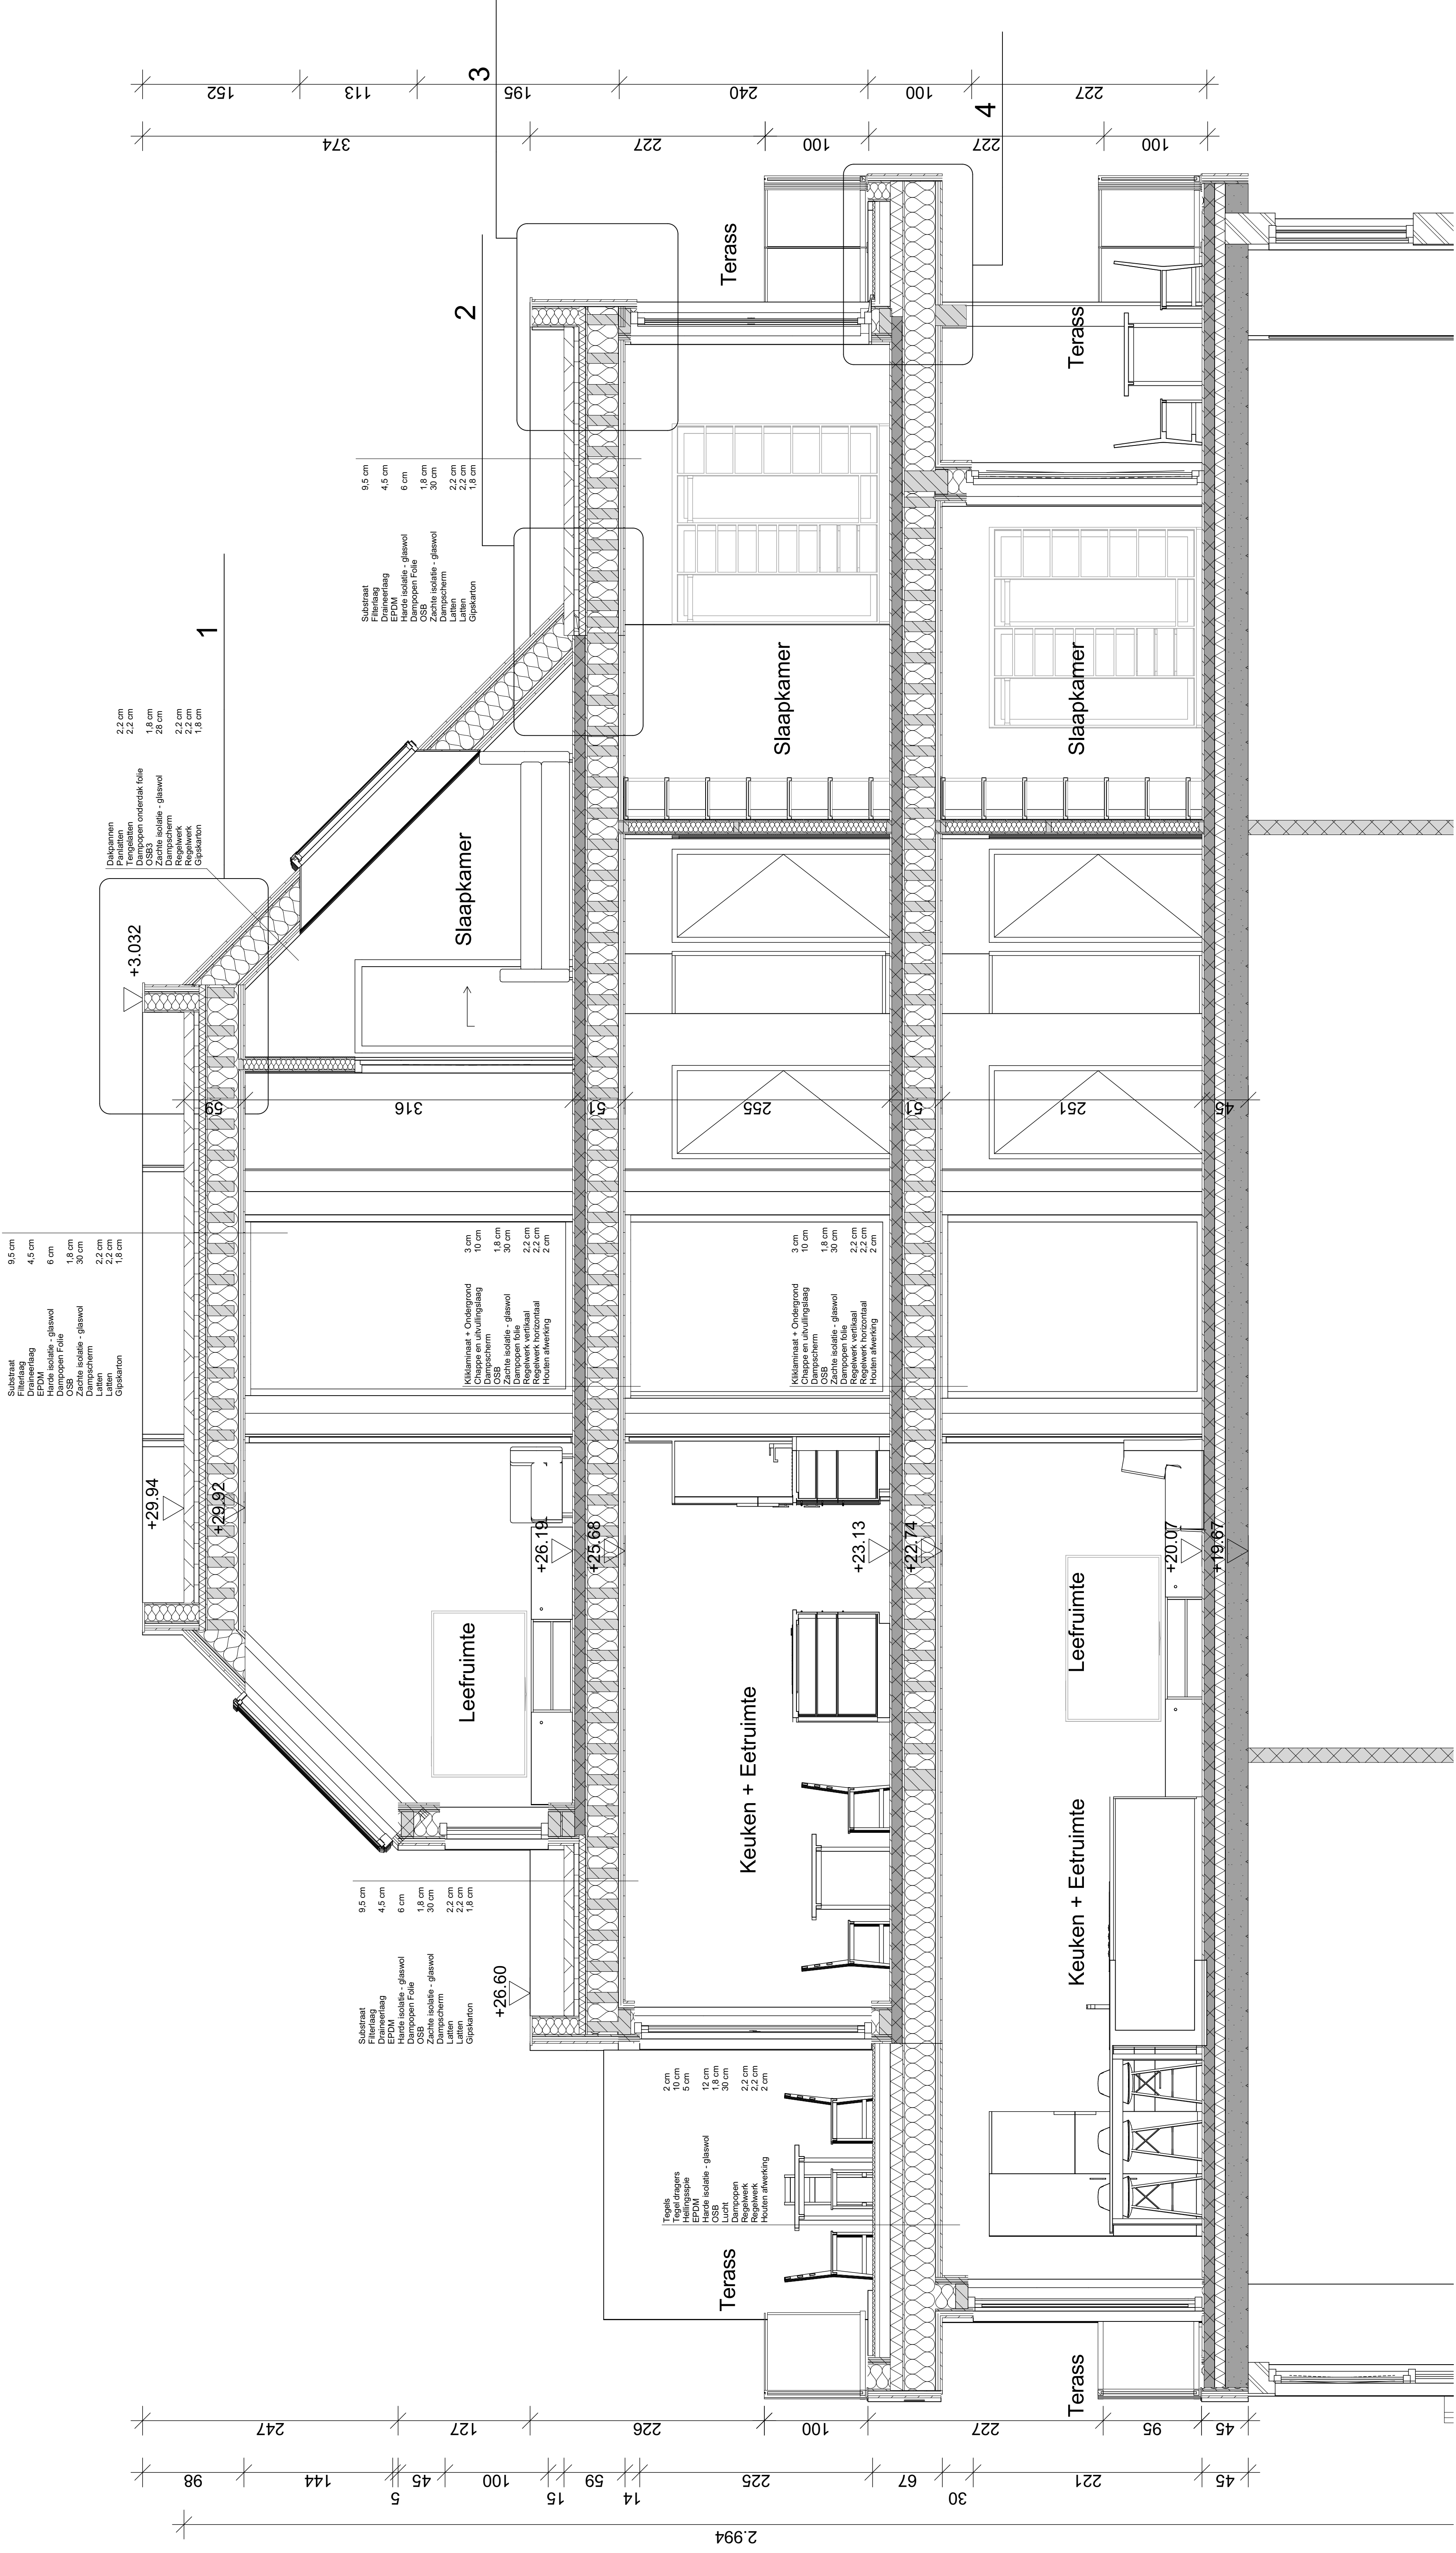


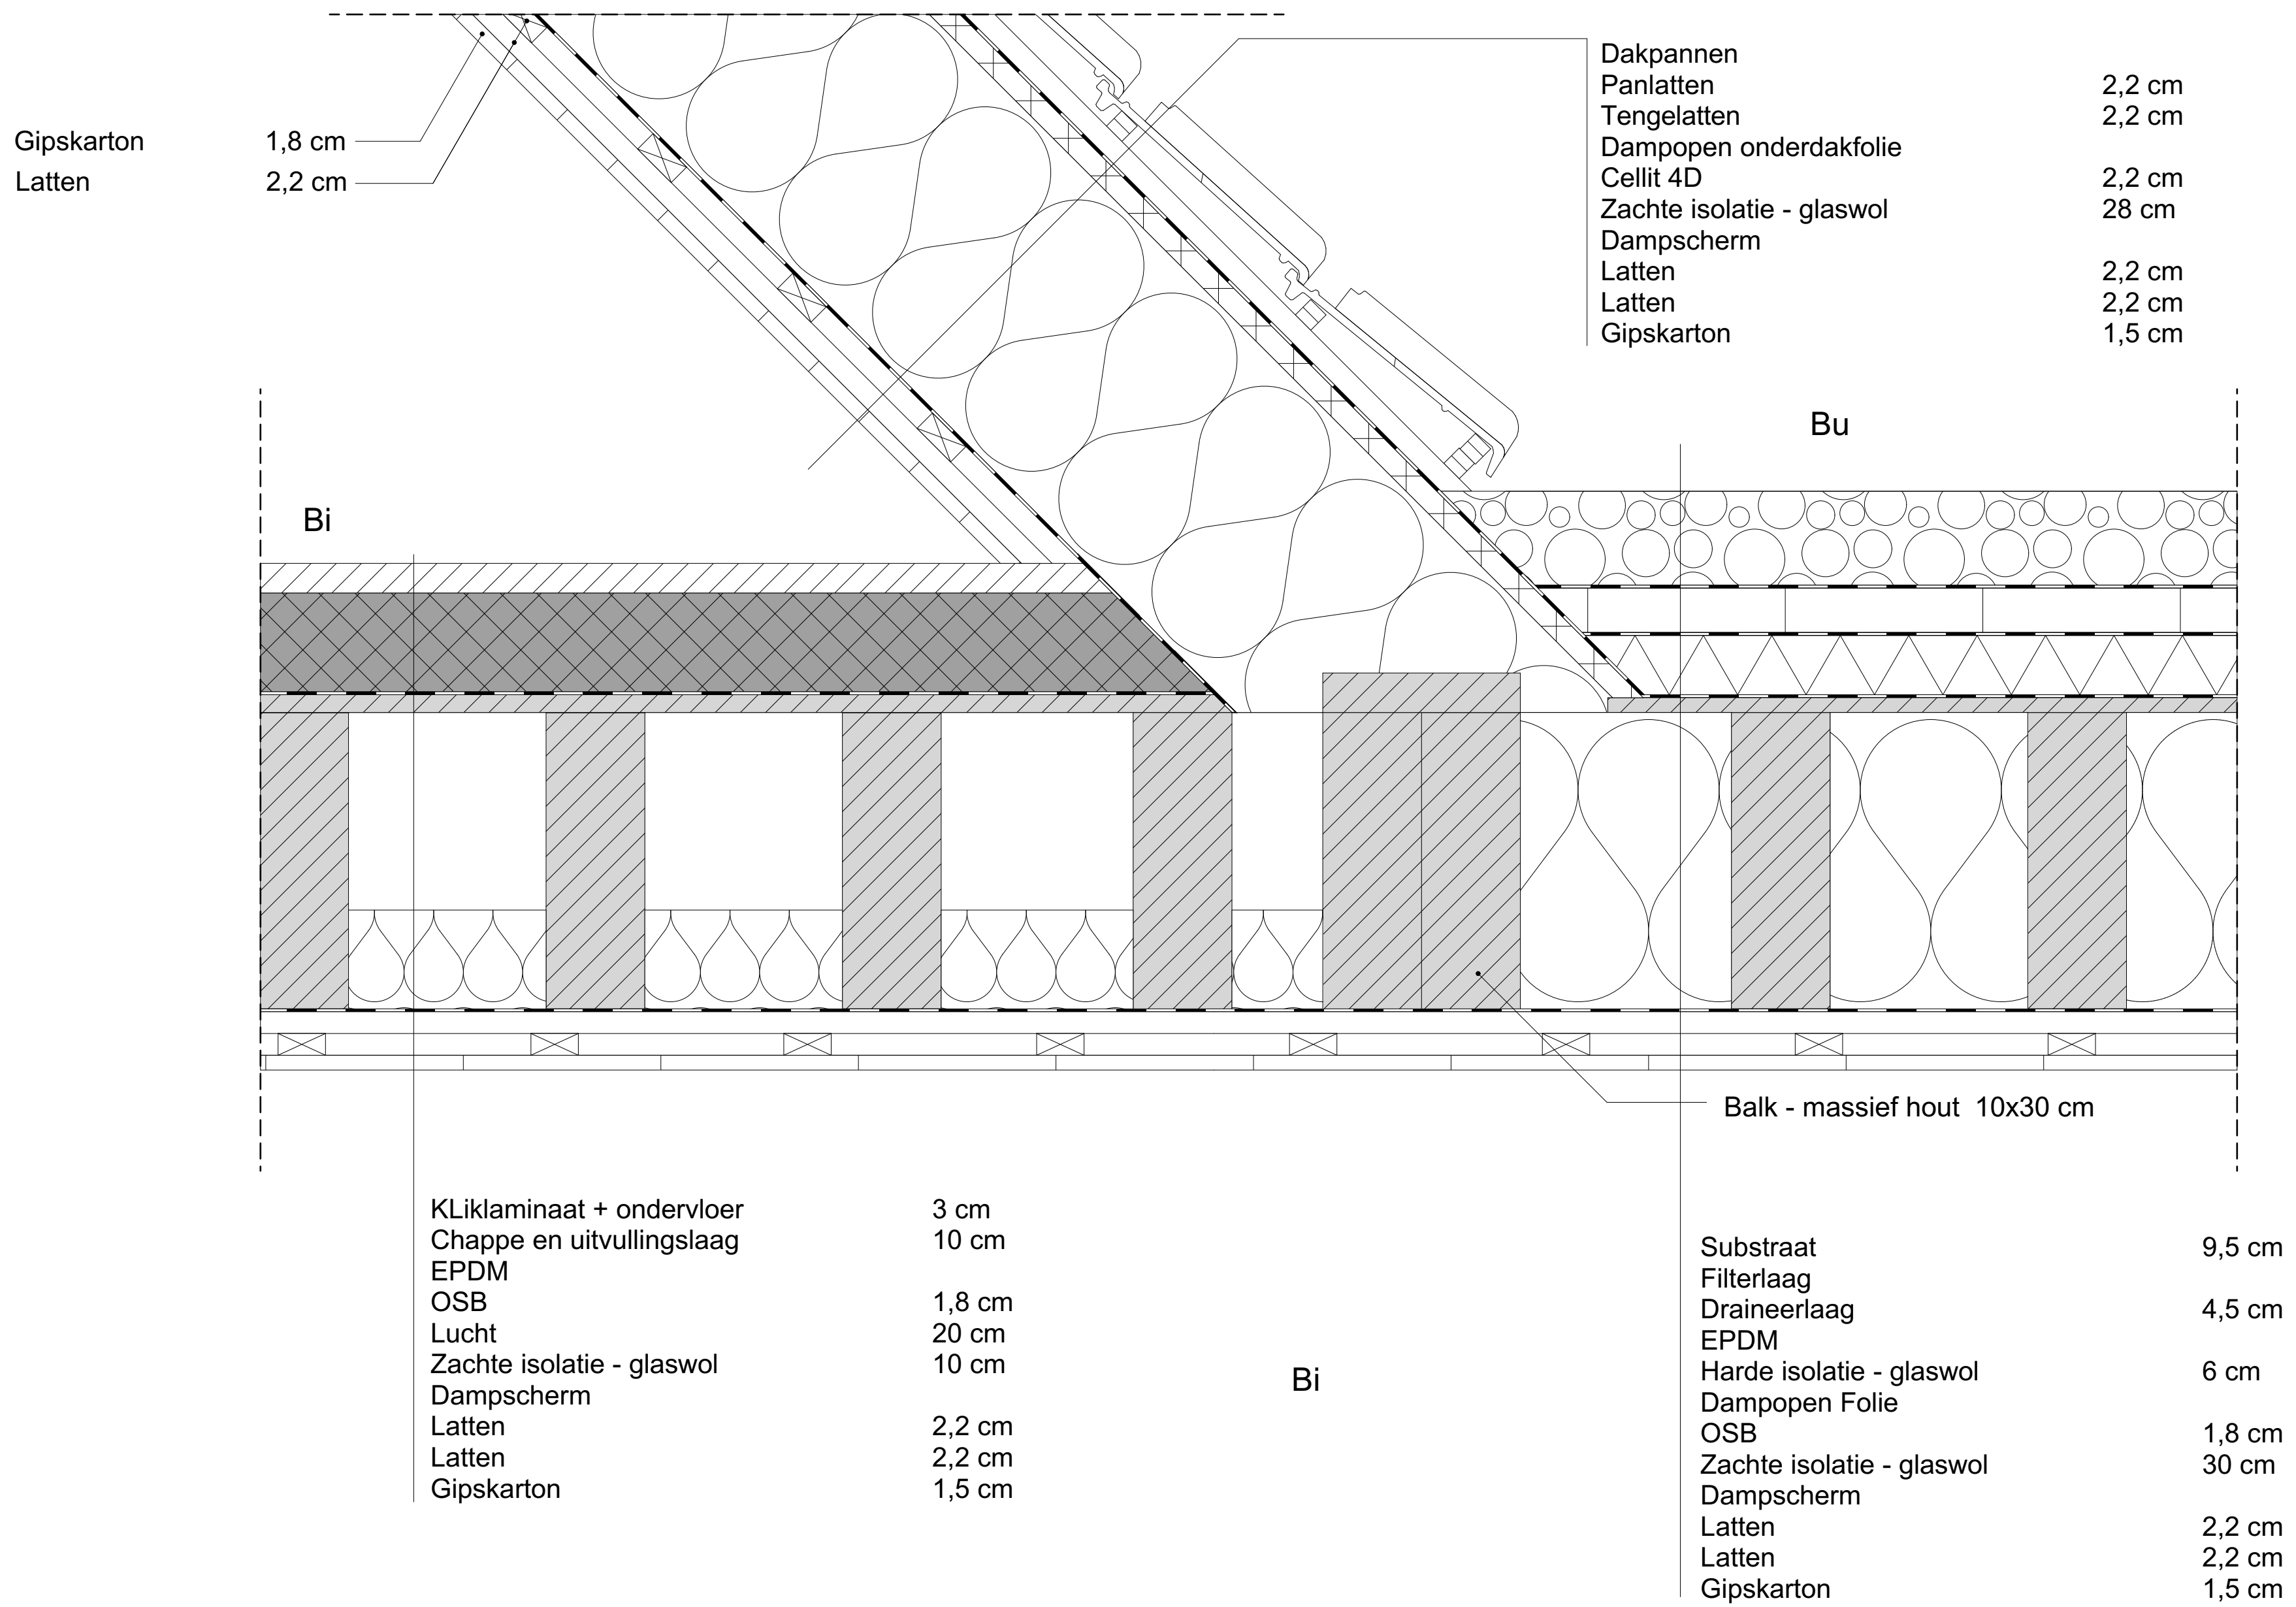



Detail Dak op vloerplaat en groendak

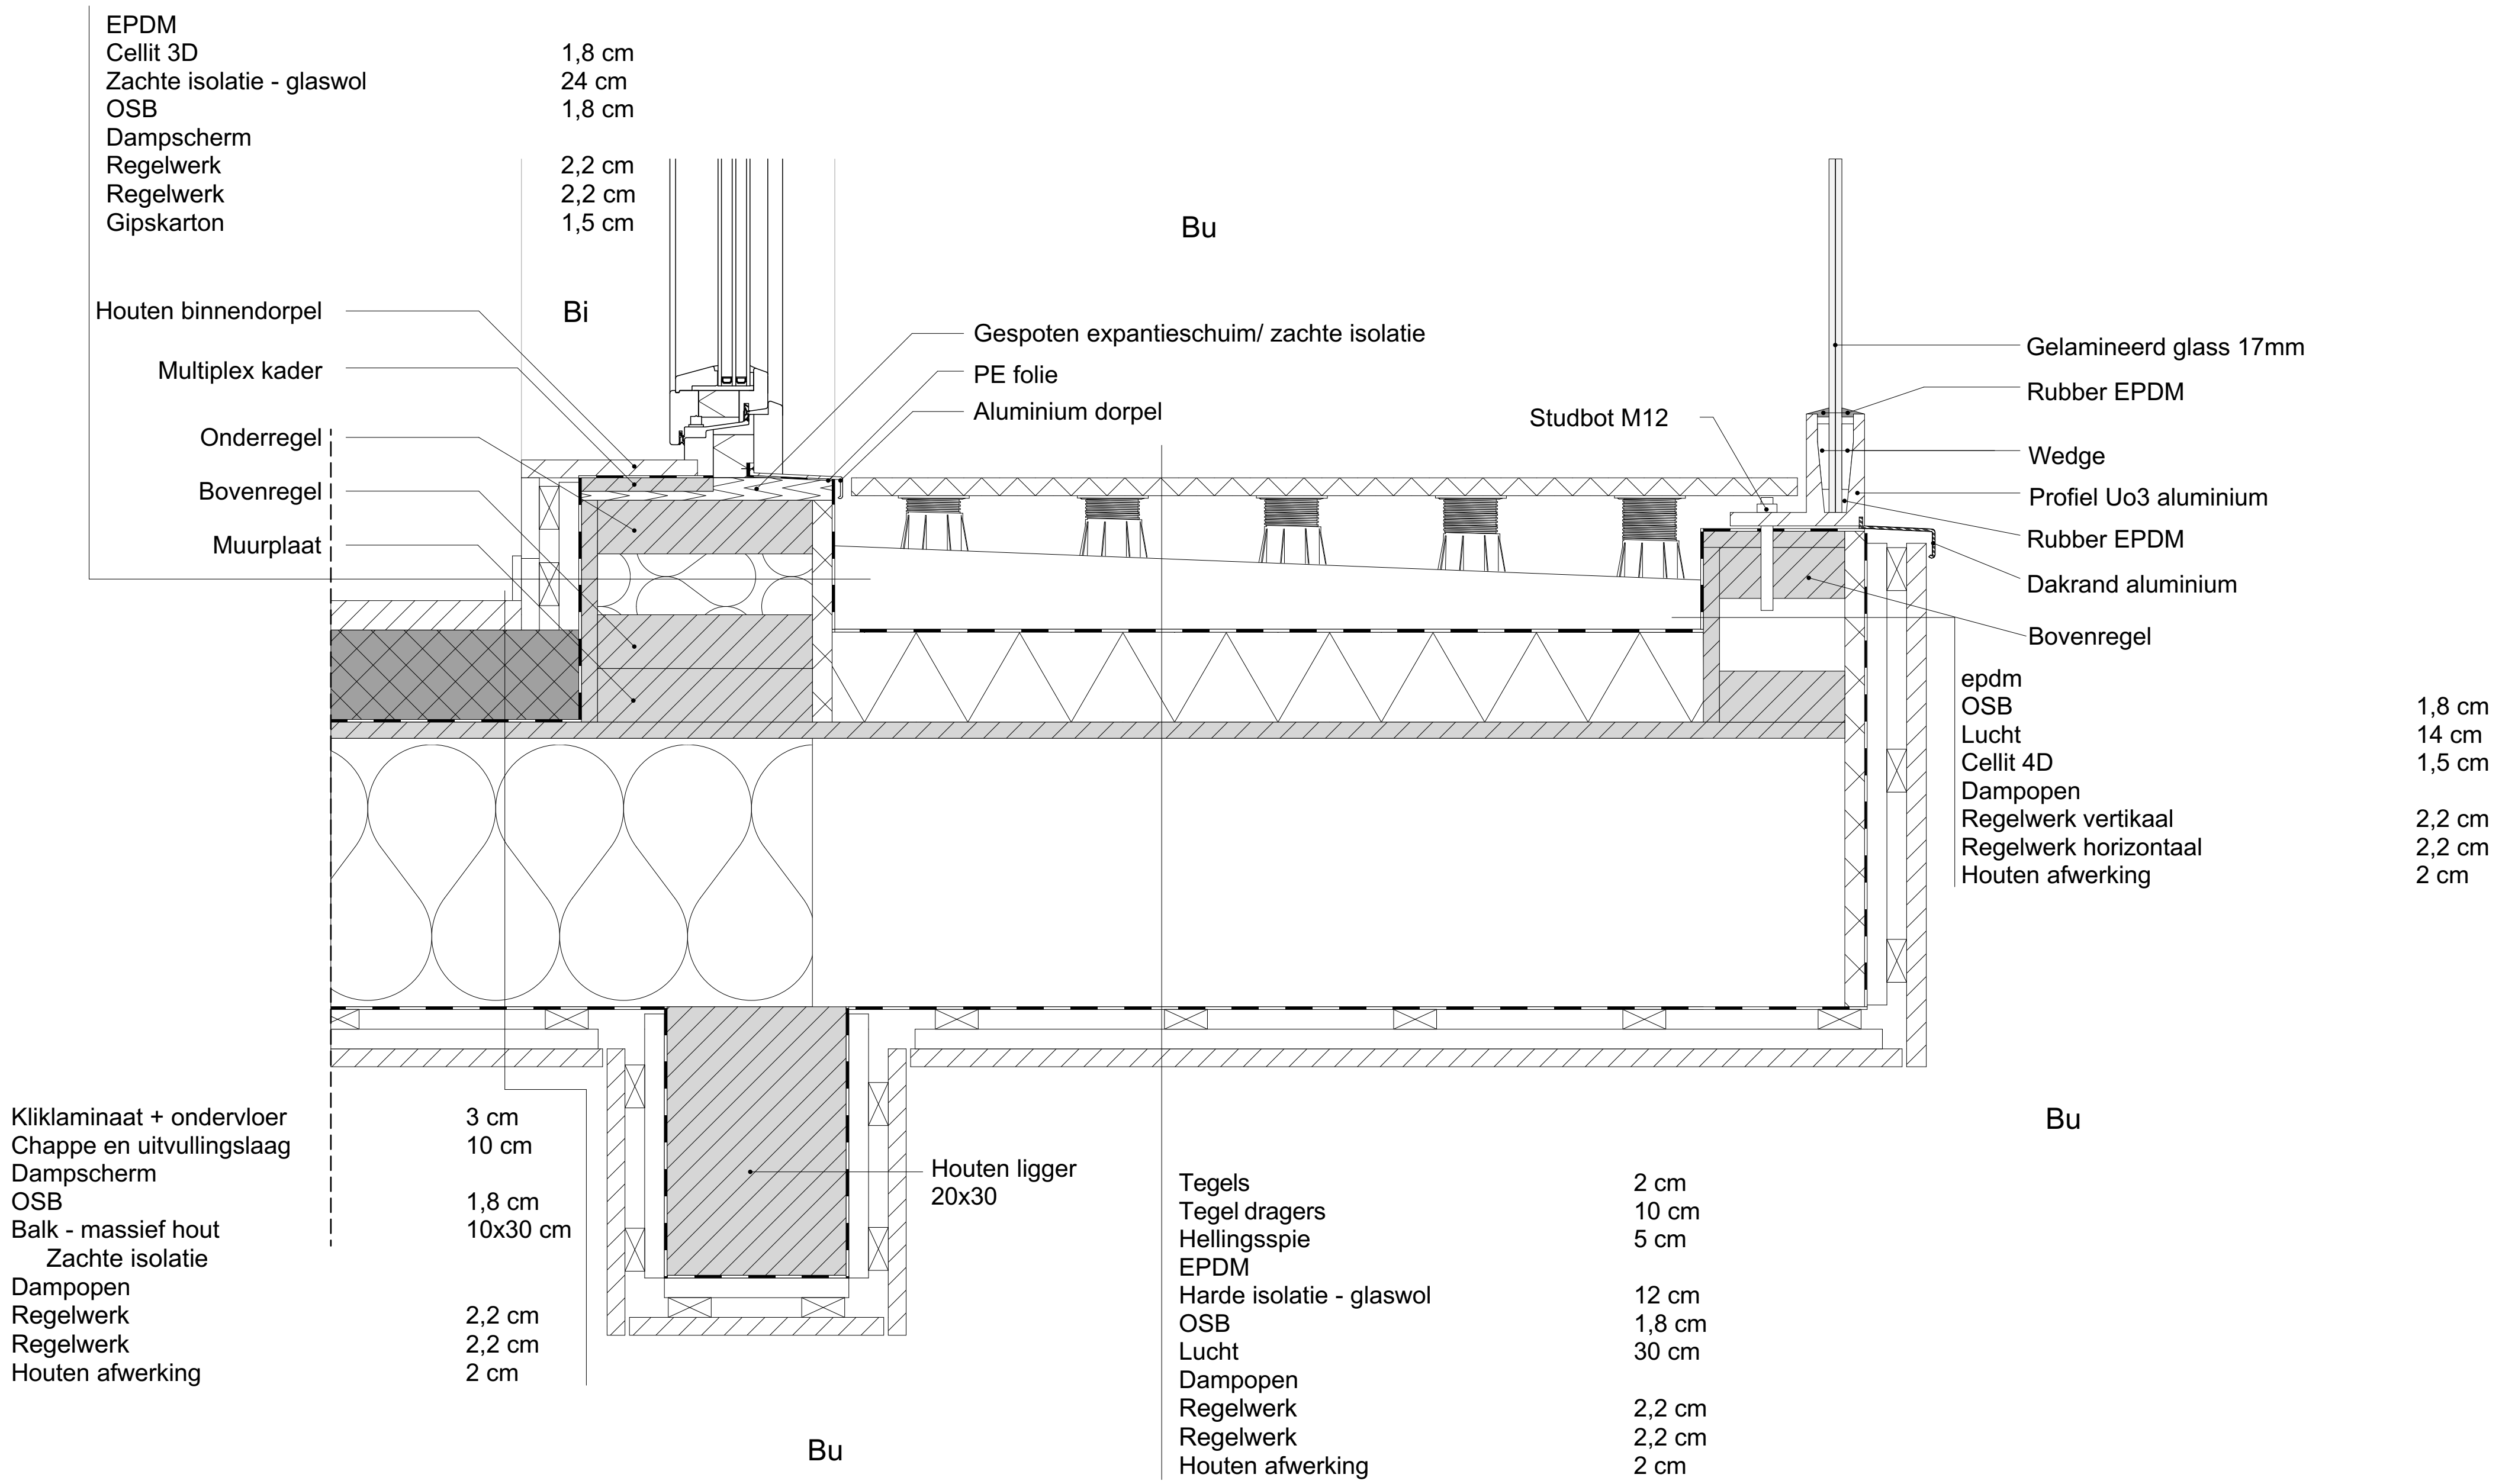


Detail buitenmuur op vloerplaat met terras

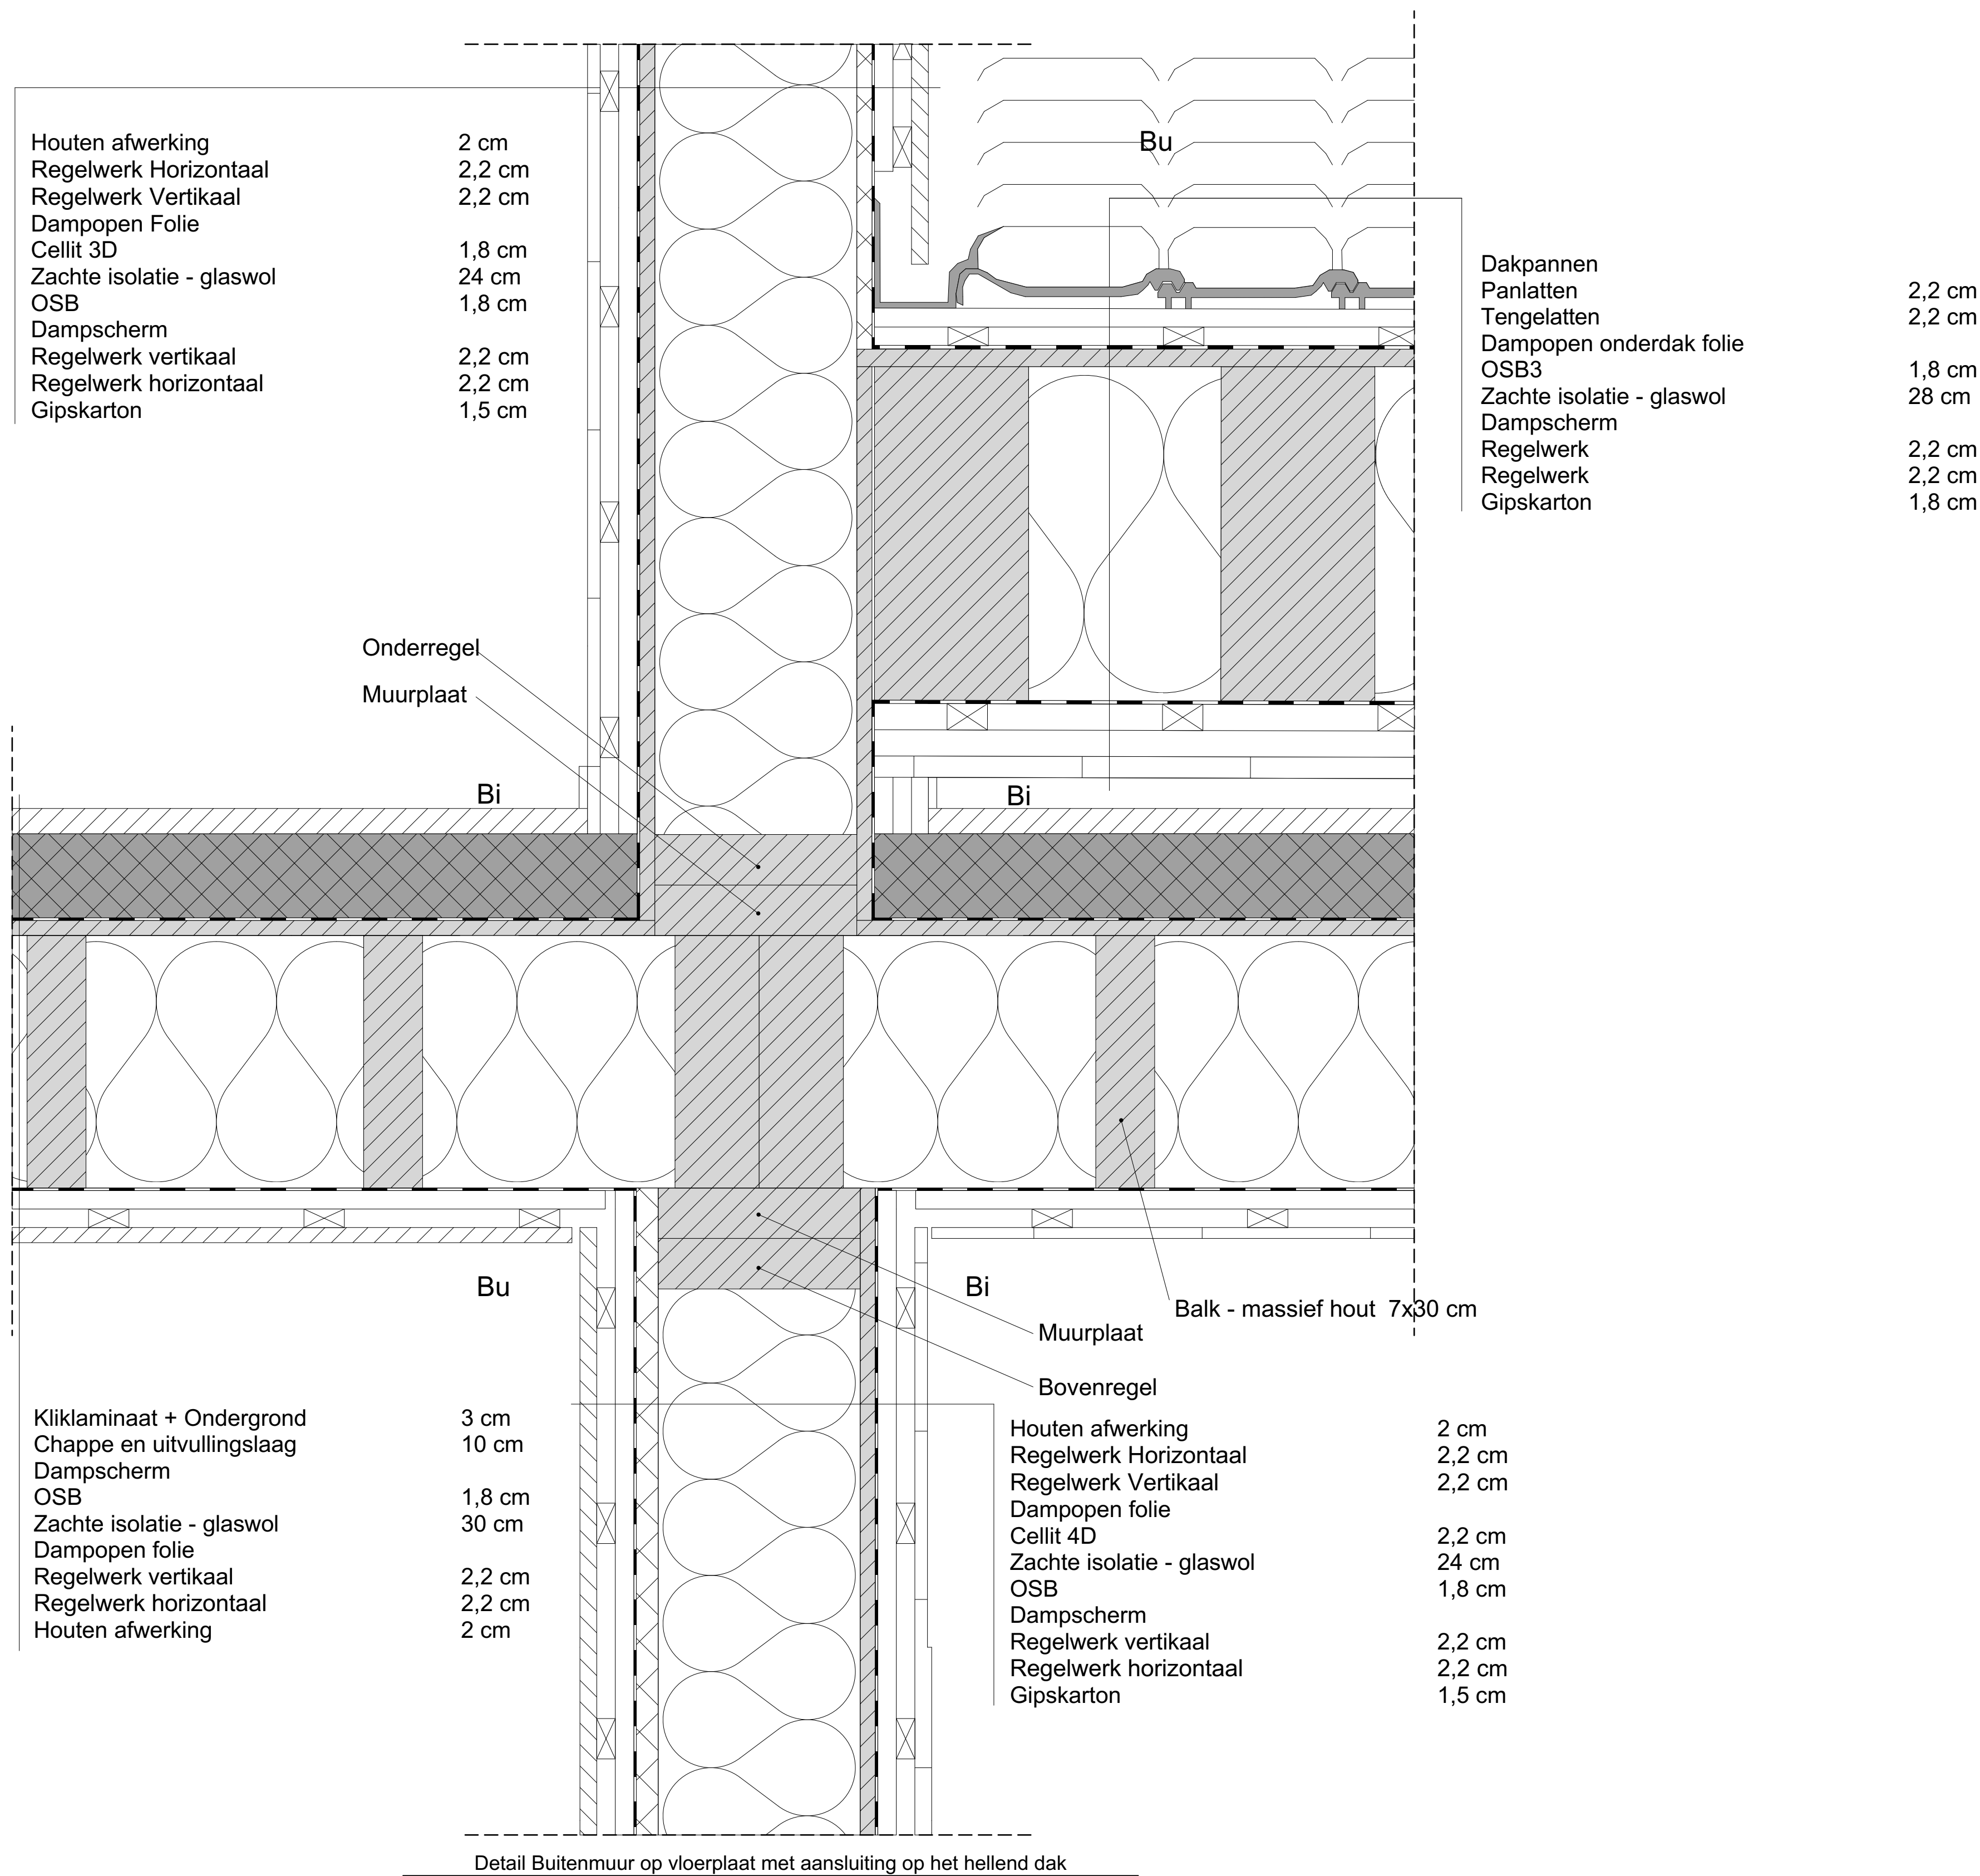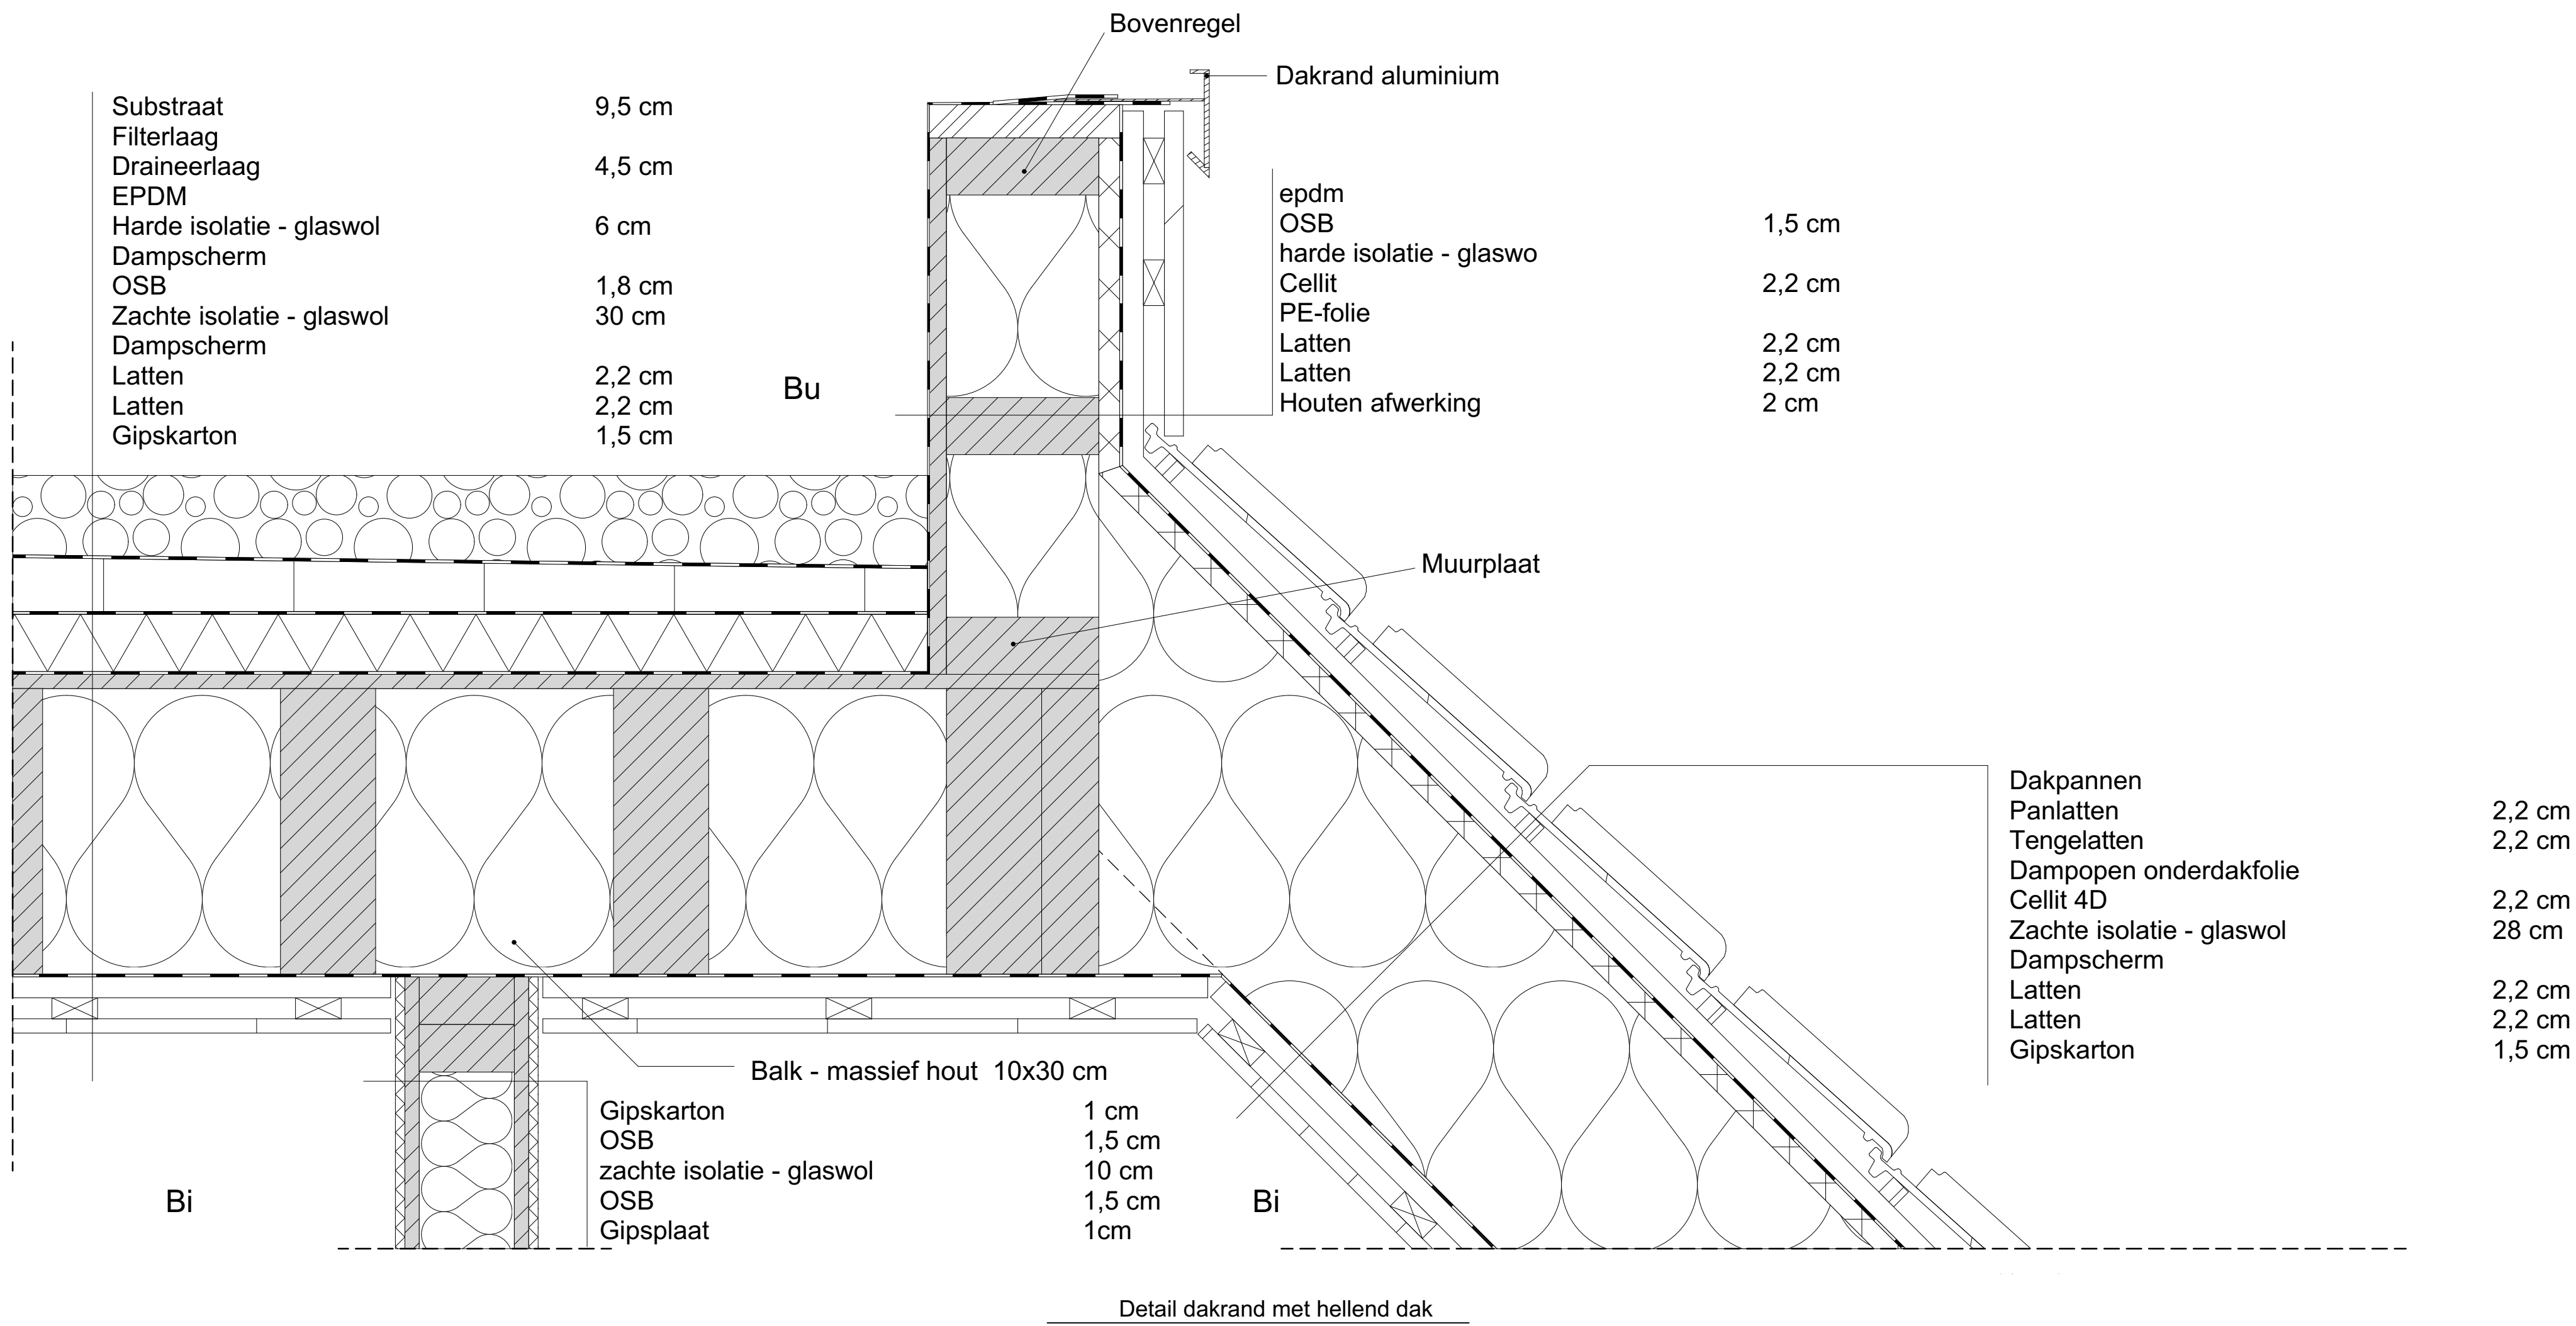

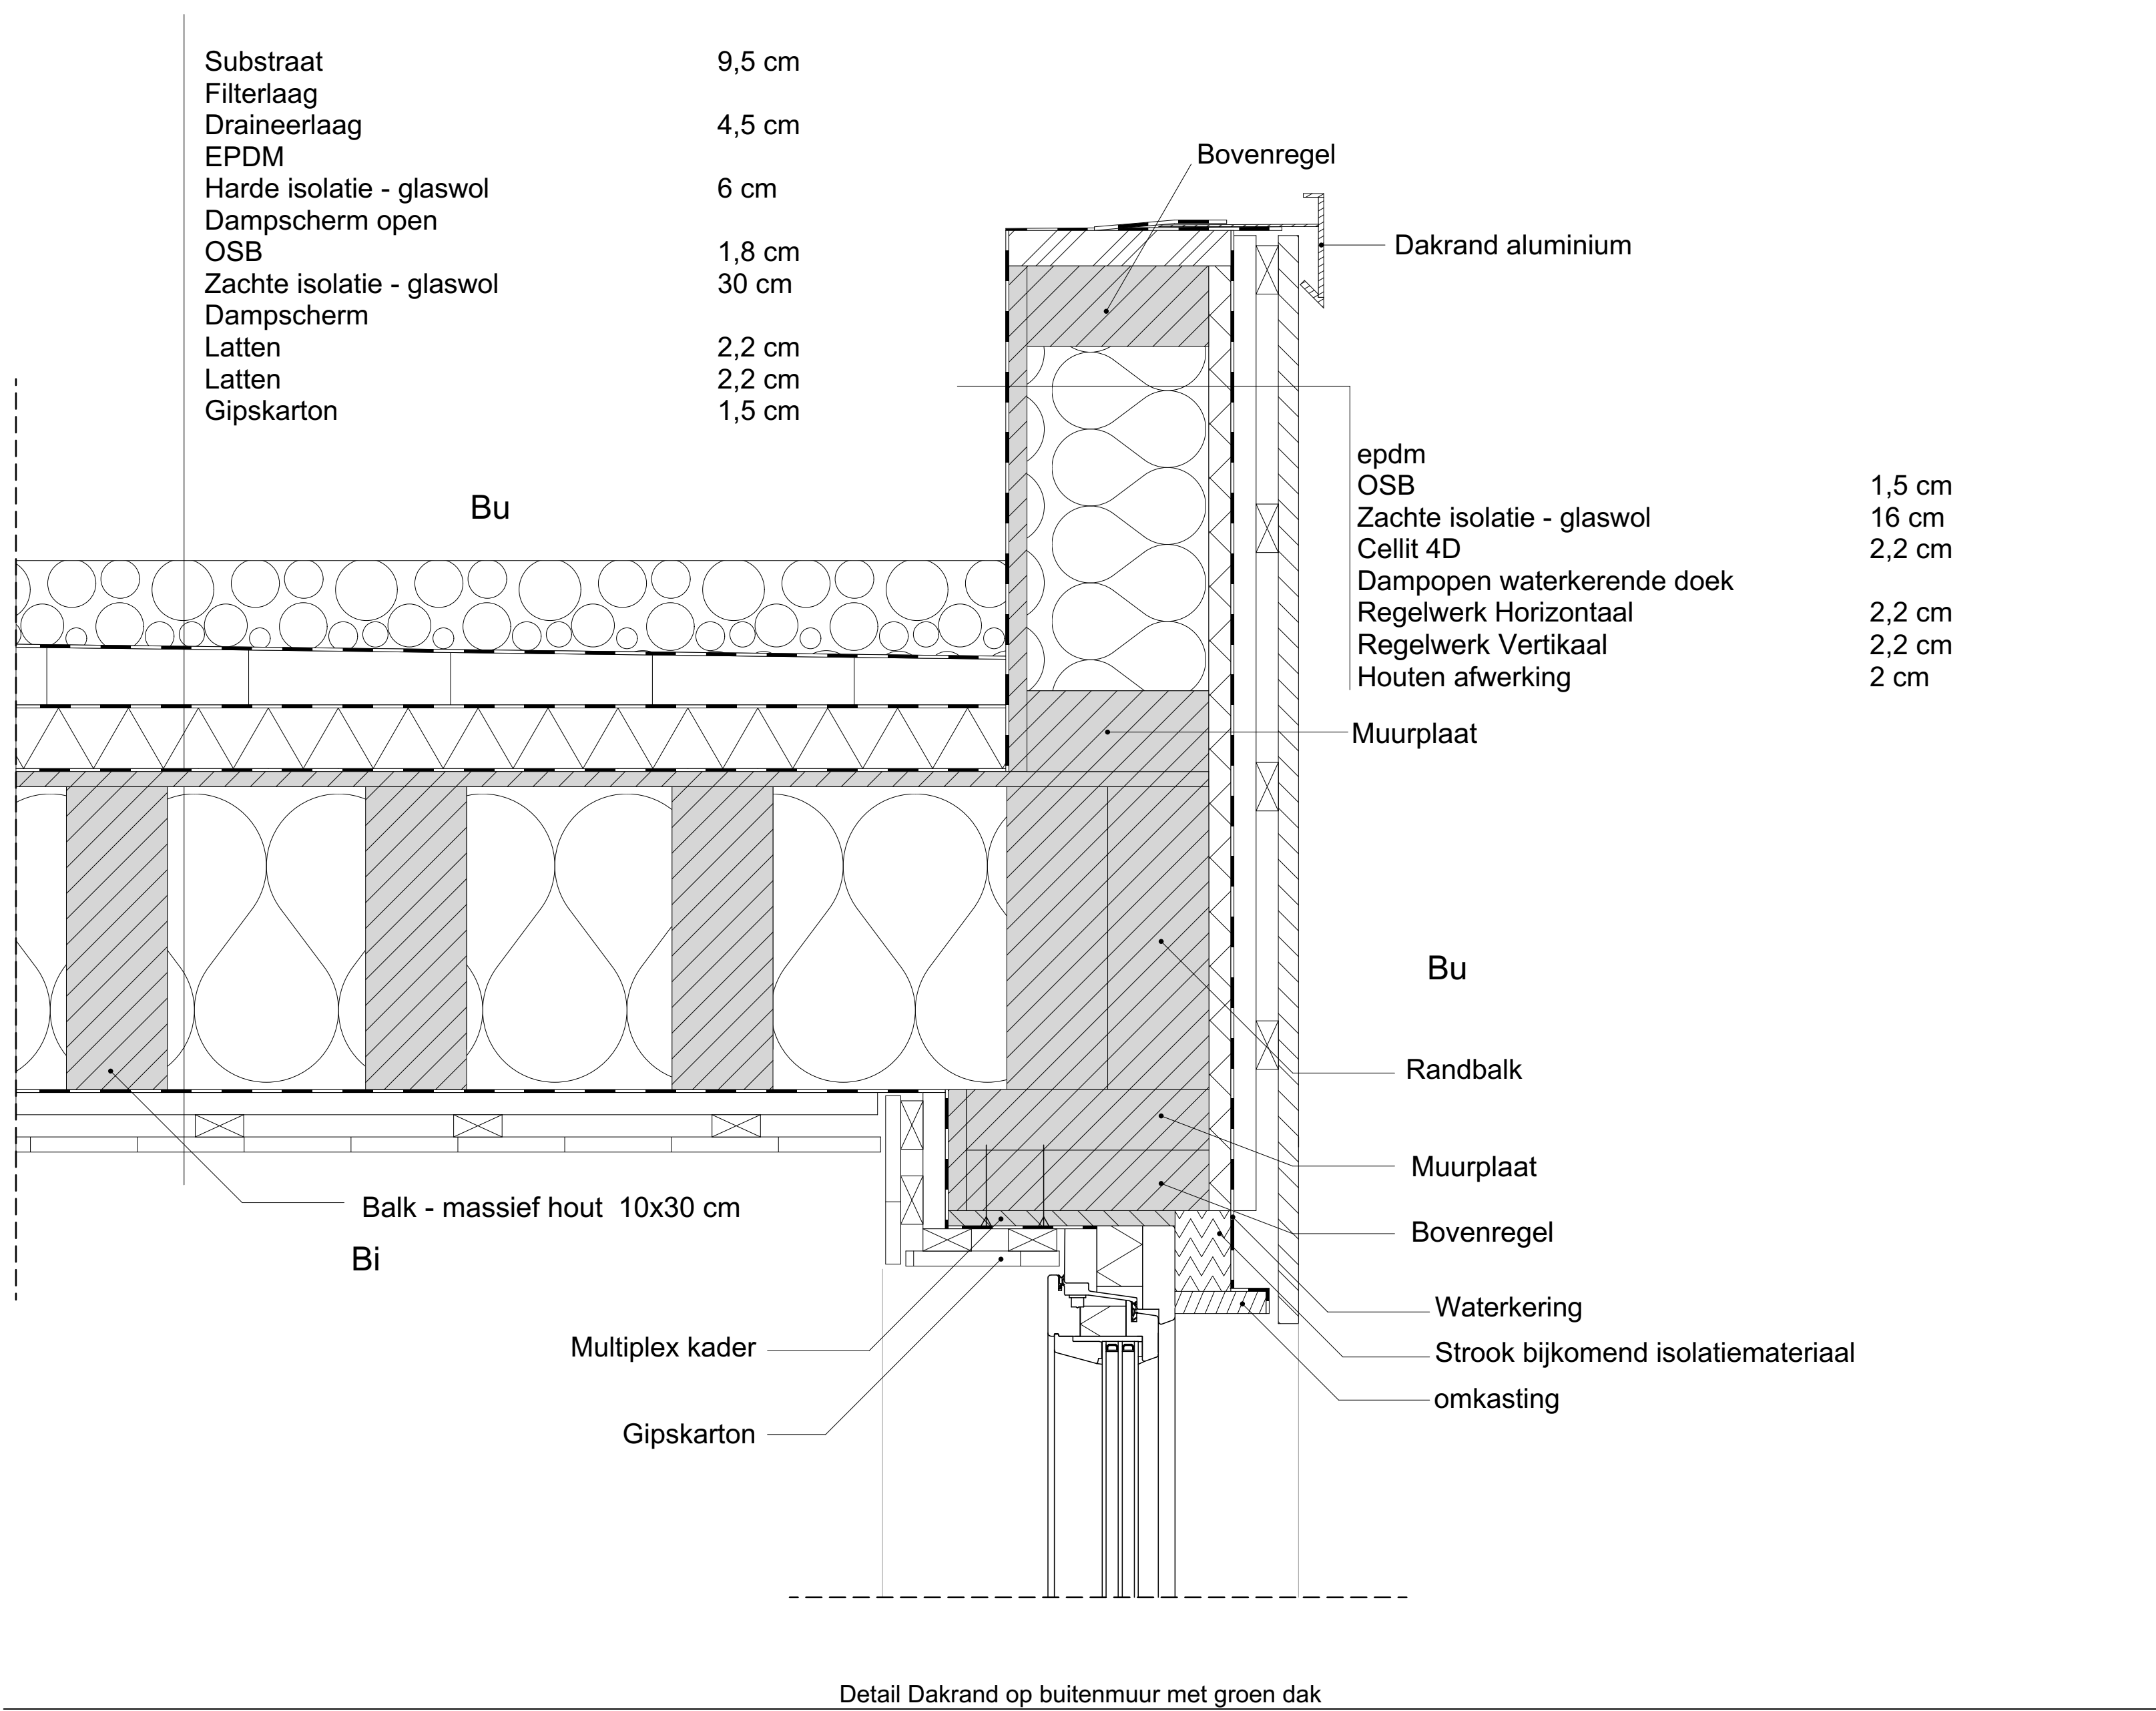

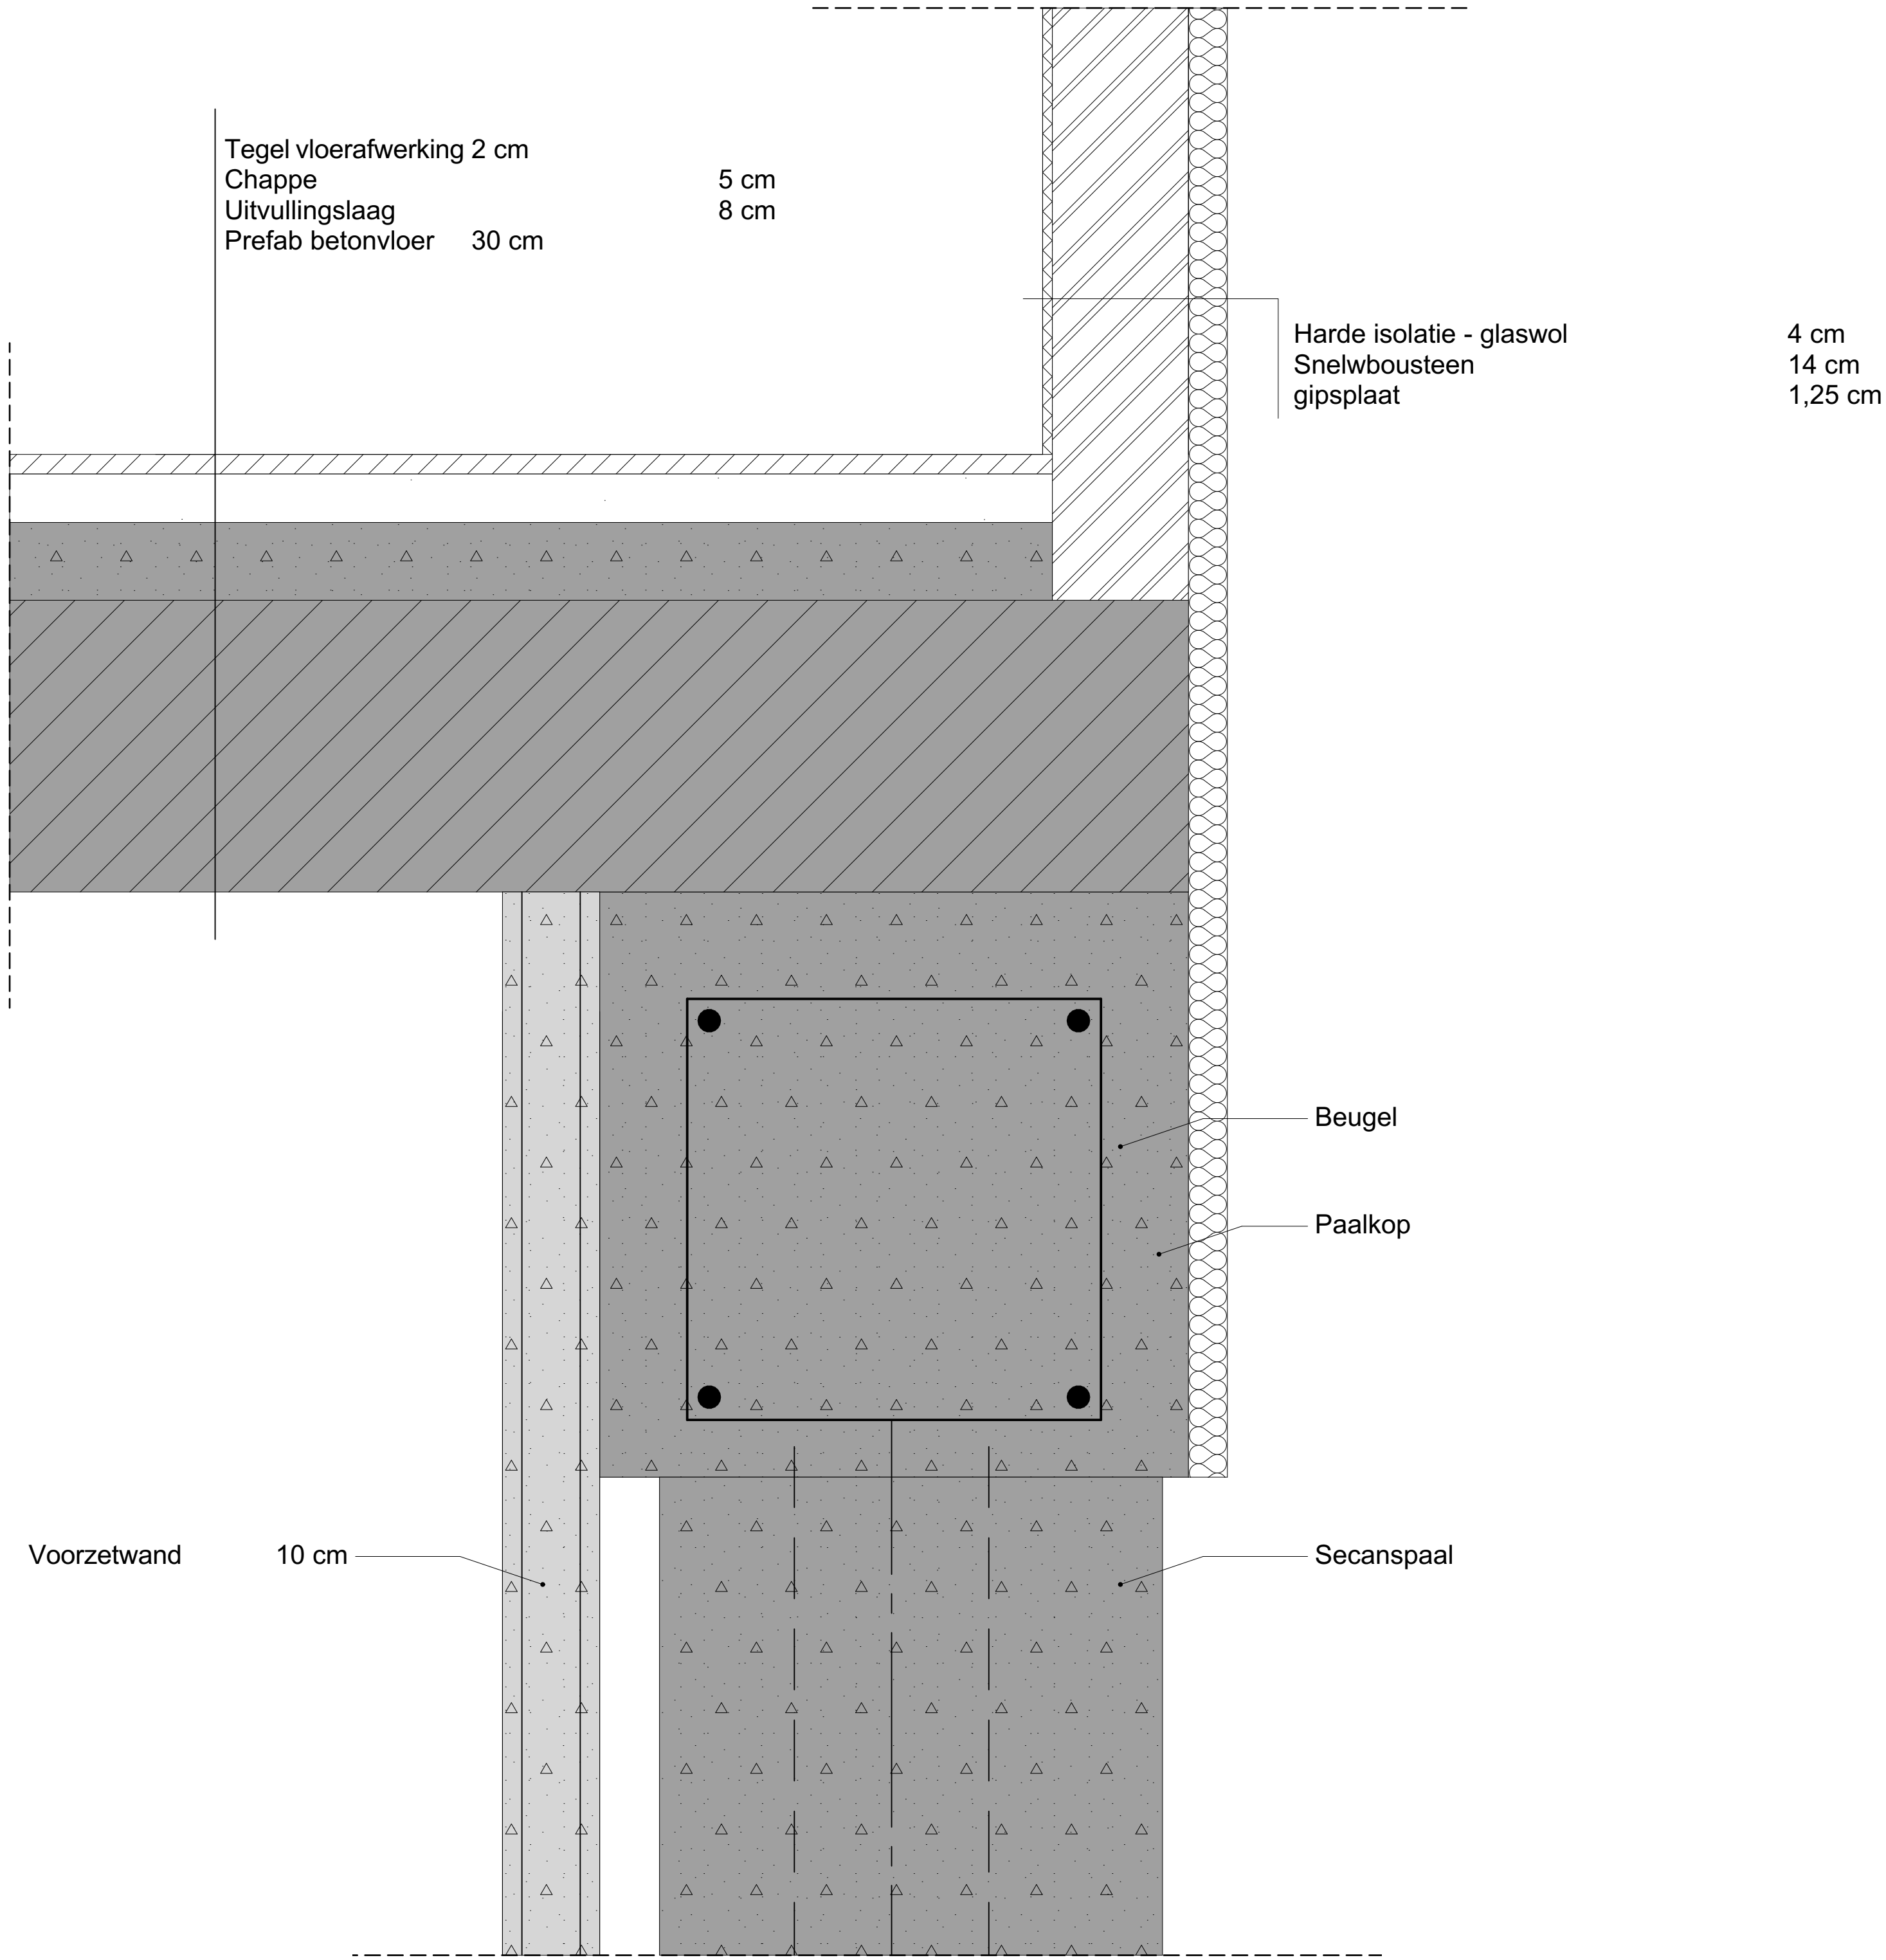

Detail Gelijkvloers op secanspalen+

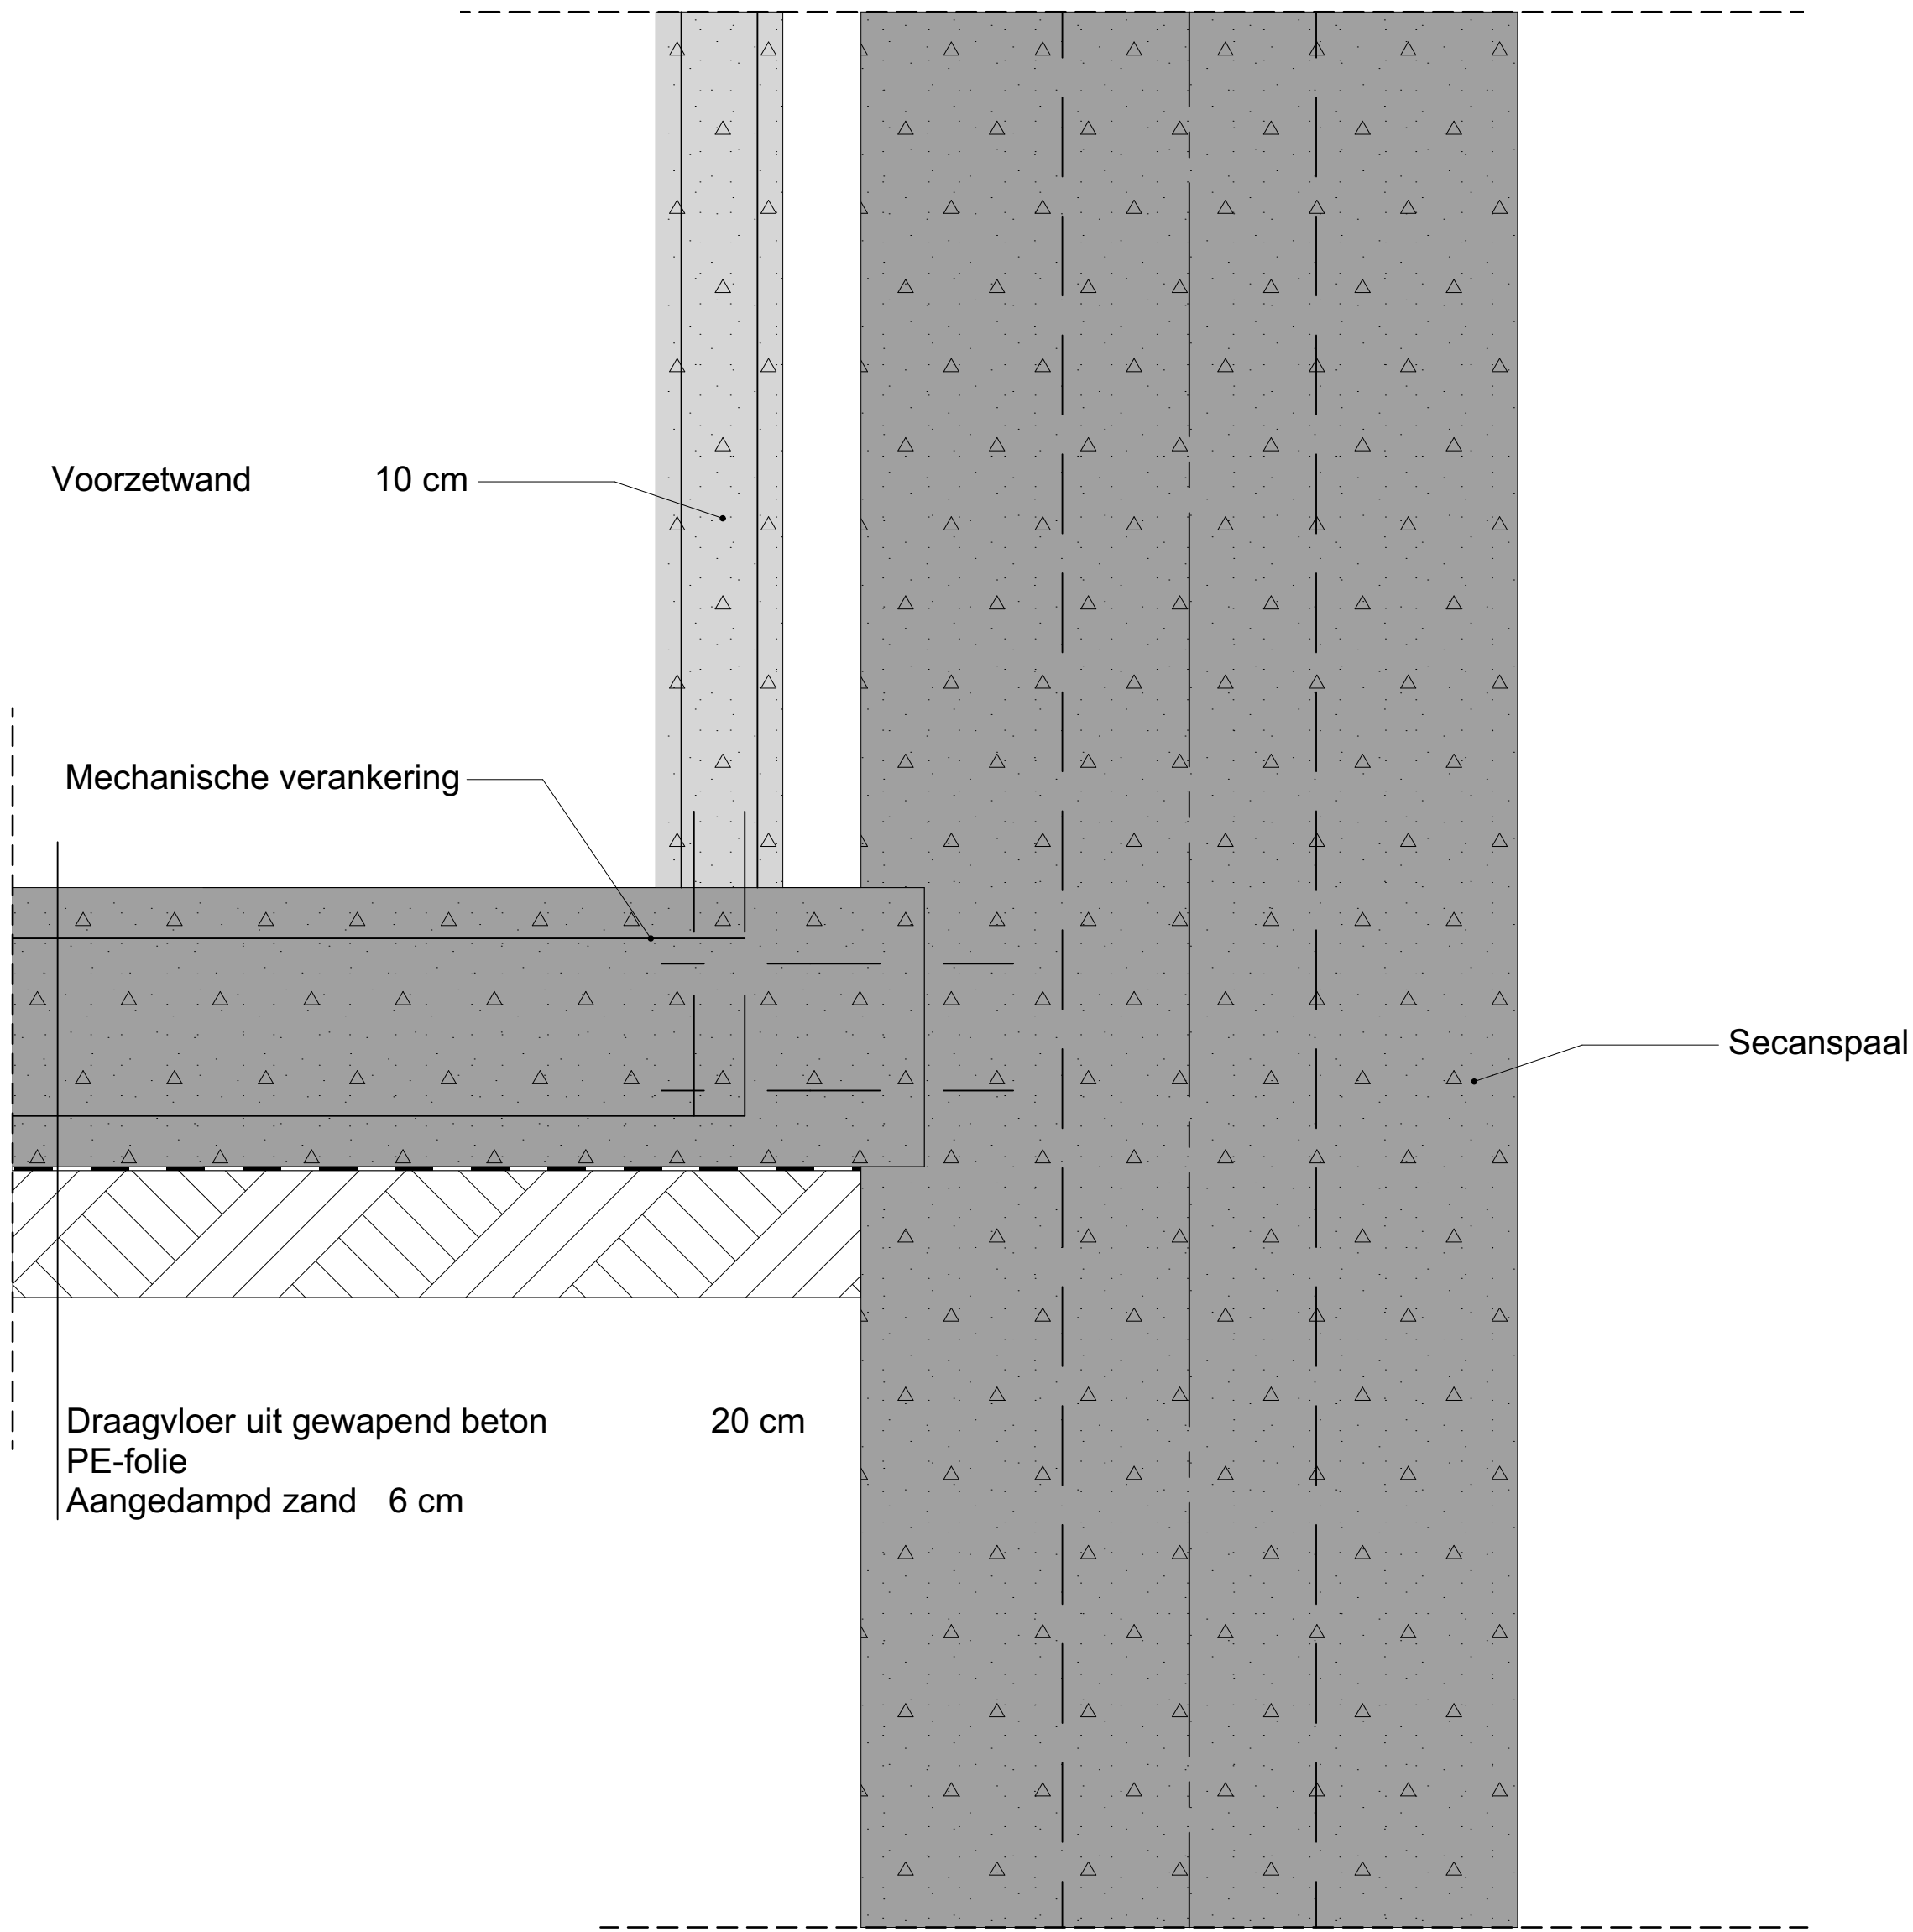

Detail kelder met secanspalen+